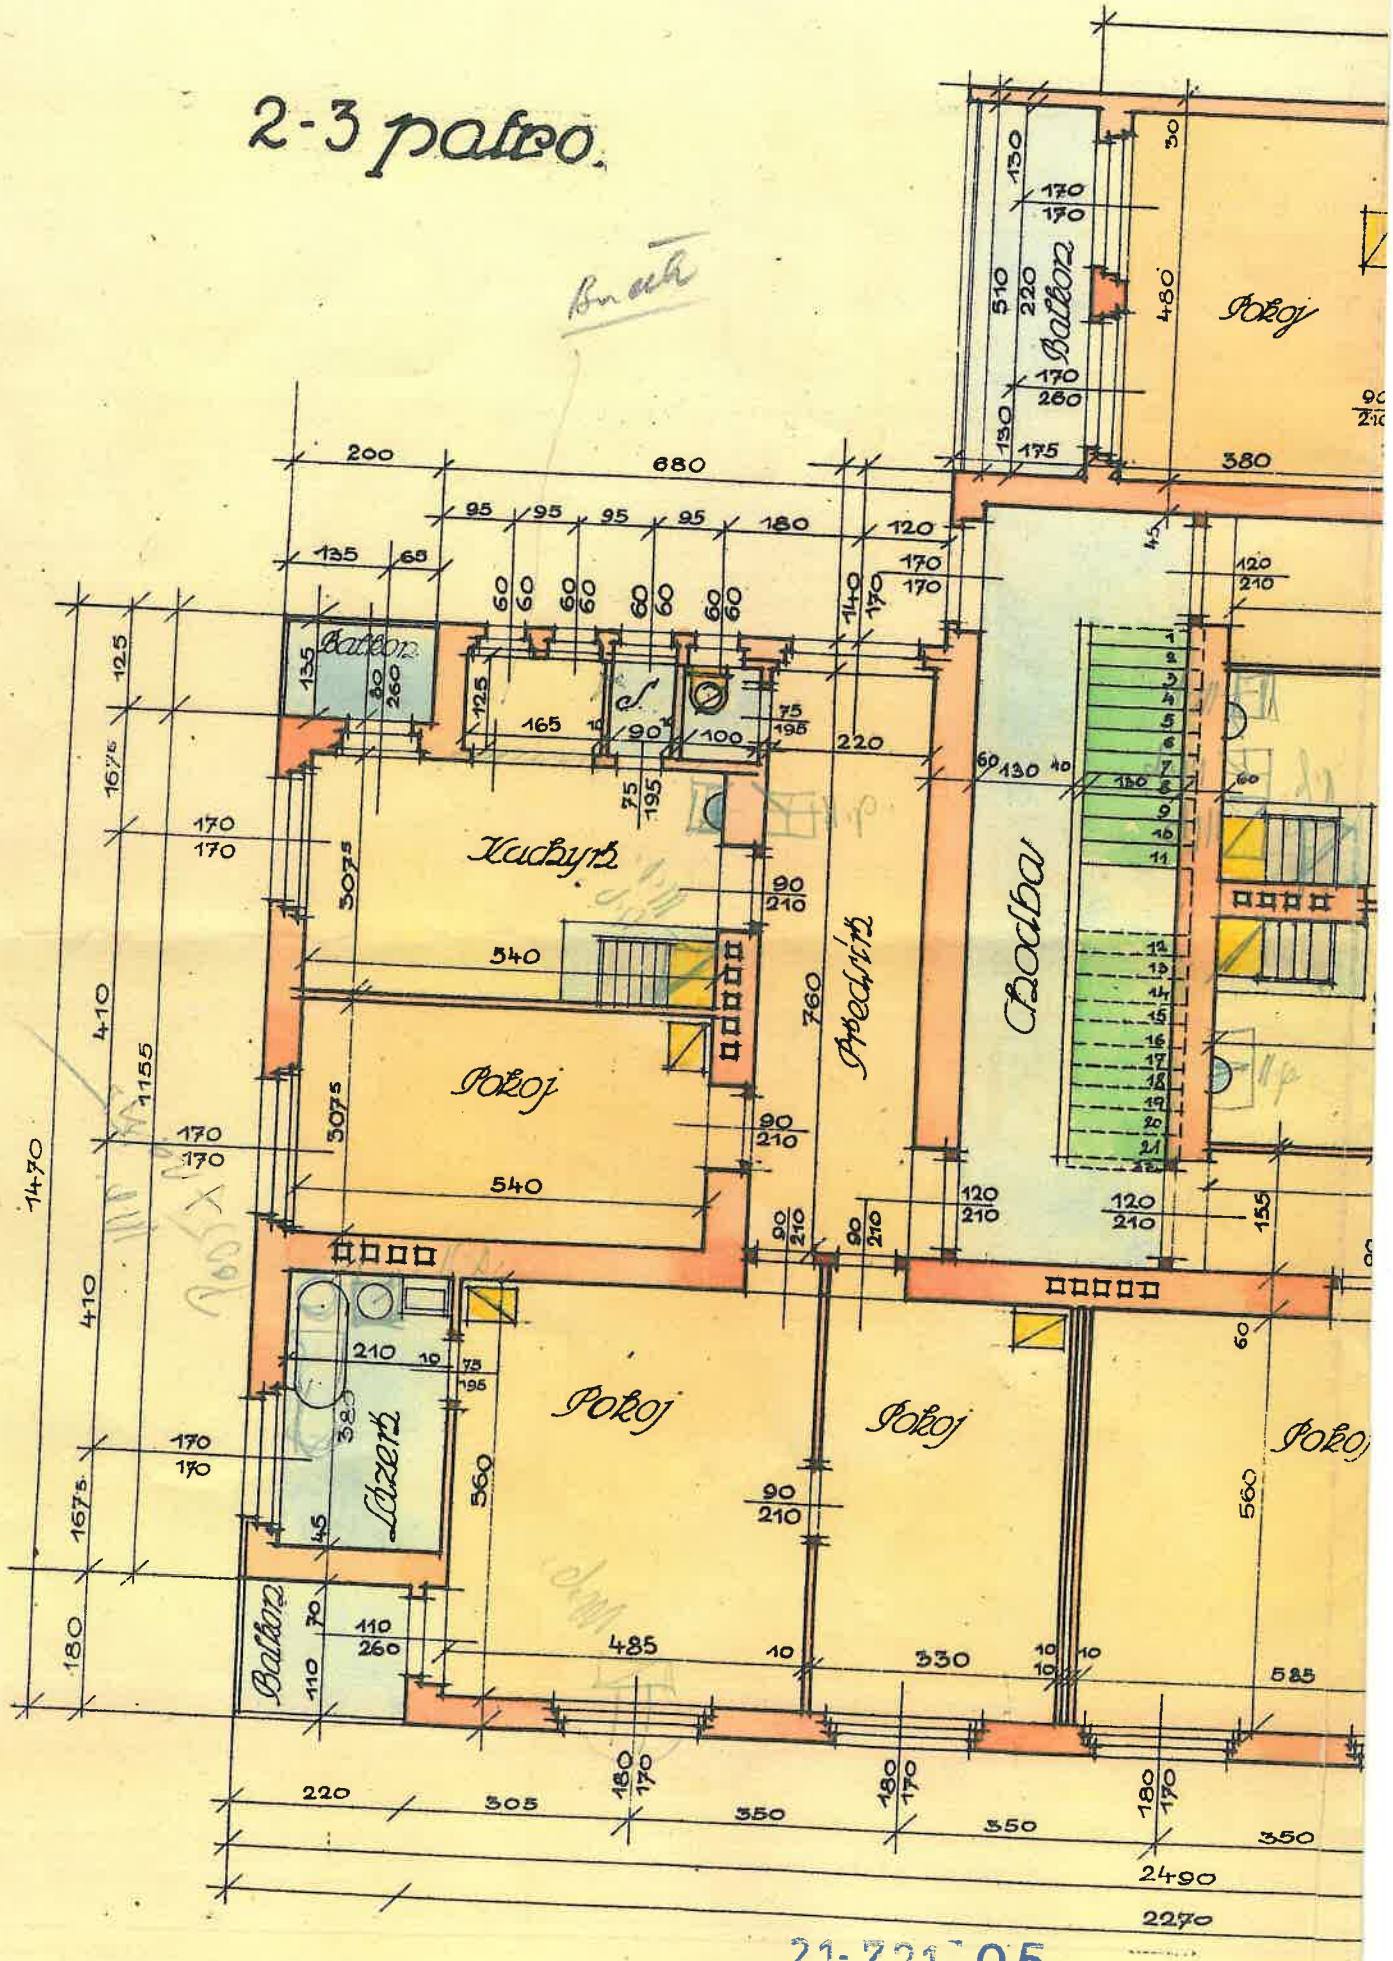
2-3 patro.
Balkon
Pokoj
Balkon
Kuchyň
Pokoj
Předsíň
Chodba
Pokoj
Pokoj
Pokoj
Lázeň
Balkon
21-721-05