

## LEGENDA MÍSTNOSTÍ

Číslo	Jméno	Plocha [m <sup>2</sup> ]	Výška [m]
1.01	CHODBA+SCHOD.	12,65	
1.02	ZADVEŘÍ	2,94	3,0
1.03	CHODBA	7,93	3,0
1.04	KUCHYŇĚ	20,48	3,0
1.05	POKOJ	19,1	3,0
1.06	POKOJ	22,77	3,0
1.07	KOMORA	1,74	3,0
1.08	KOUPELNA	6,94	3,0
1.09	WC	1,24	
1.10	GARÁŽ	48,4	
1.11	SKLAD/DILNA	10,48	
1.12	DILNA	7,31	
1.13	VENKOVNÍ TERASA	23,08	

### NOVÉ ROZVODY

TOPNÁ VODA  
 ZPÁTEČKA  
 Cu POTRUBÍ

### STÁVAJÍCÍ ROZVODY

TOPNÁ VODA  
 ZPÁTEČKA  
 OCEL/MĚĎ

### NOVÉ DOPOJENÍ

TOPNÁ VODA  
 ZPÁTEČKA  
 OCEL

NEJVVYŠŠÍ MÍSTA ODVZDUŠNĚNA, NEJNIŽŠÍ MÍSTA ODVODNĚNA

## LEGENDA ZAŘÍZENÍ



### VK XX

DESKOVÉ OTOPNÉ TĚLESO RADIK V PROVEDENÍ VENTIL KOMPAKT  
 S PRAVÝM SPODNÍM PŘIPOJENÍM  
 (Korado a.s., Česká Třebová)

### VKL XX

DESKOVÉ OTOPNÉ TĚLESO RADIK V PROVEDENÍ VENTIL KOMPAKT  
 S LEVÝM SPODNÍM PŘIPOJENÍM  
 (Korado a.s., Česká Třebová)

S

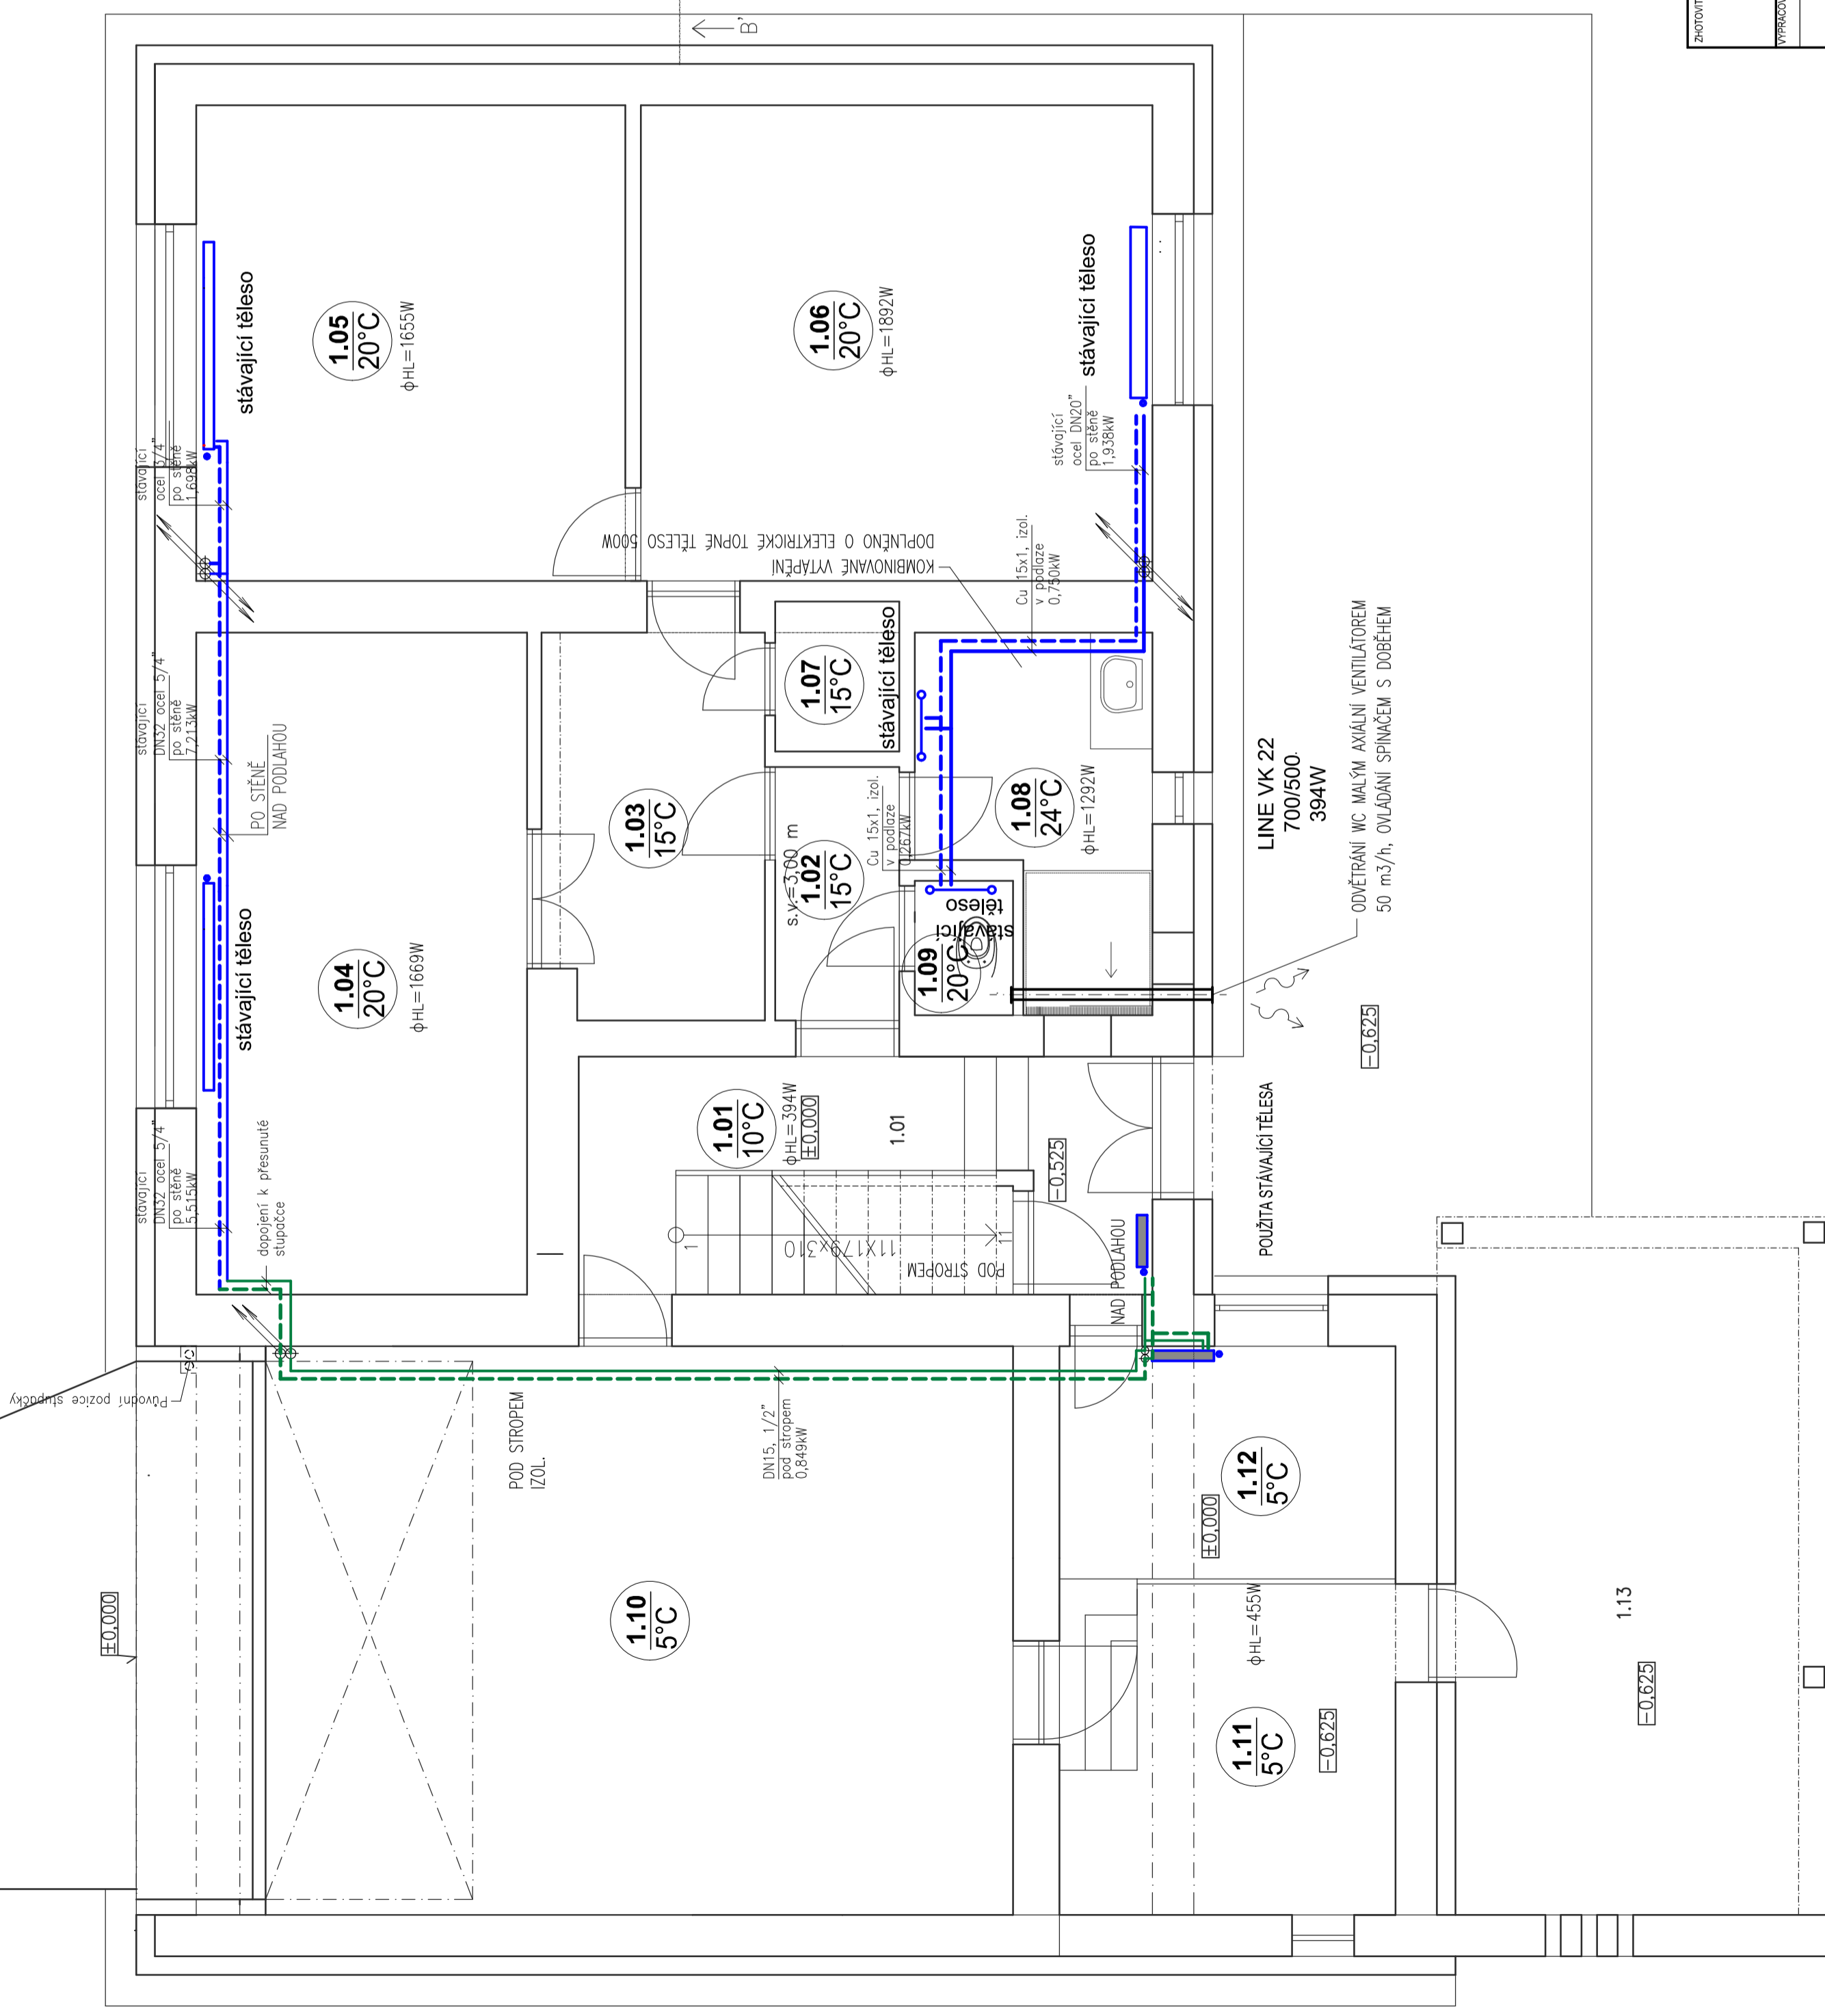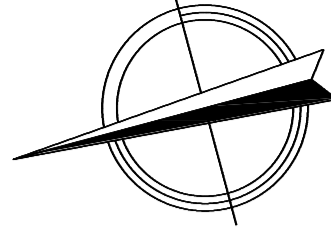

ZPROJAVITEL: Agel Projekt s.r.o.

Osadní 869/32  
 170 00, Praha 7-Holešovice  
 TEL: +420 775 634 238  
 E-mail: petr.agel@centum.cz

VYPRACOVATEL: Ing. Magdalena Agelová

VEDOUcí PROJEKTANT: Ing. PETR AGEL, Ph.D.

OBJEMNÍTEL: Ing. Martin Válas, č.p. 36, 739 51 Dobrá

MÍSTO STAVBY: parc. č. 398, 3242/16, 2242/16, k.ú. DOBRÁ U FRÝDKU-MÍSTKU (626898)

ZÁKAZNÍK: **STAVEBNÍ ÚPRAVY RODINNÉHO DOMU  
 Č.P. 36 DOBRÁ U FRÝDKU-MÍSTKU**

STUPĚŇ DOKUMENTACE: DOKUMENTACE PRO PROVEDENÍ STAVBY

OBSAH VÝKRESU:

PŮDORYS 1.NP - VYTÁPĚNÍ

RADIK:

Agel  
 projekt s.r.o.

DATA: 4/2018

FORMÁT: A4

MĚRÍTKO: 1:50

ČÁST: D.1.4. b)

S. OBJEKT: SO 01

ČÍSLO: 02-T