



# 1. PODZEMNÍ PODLAŽÍ – SKLEP

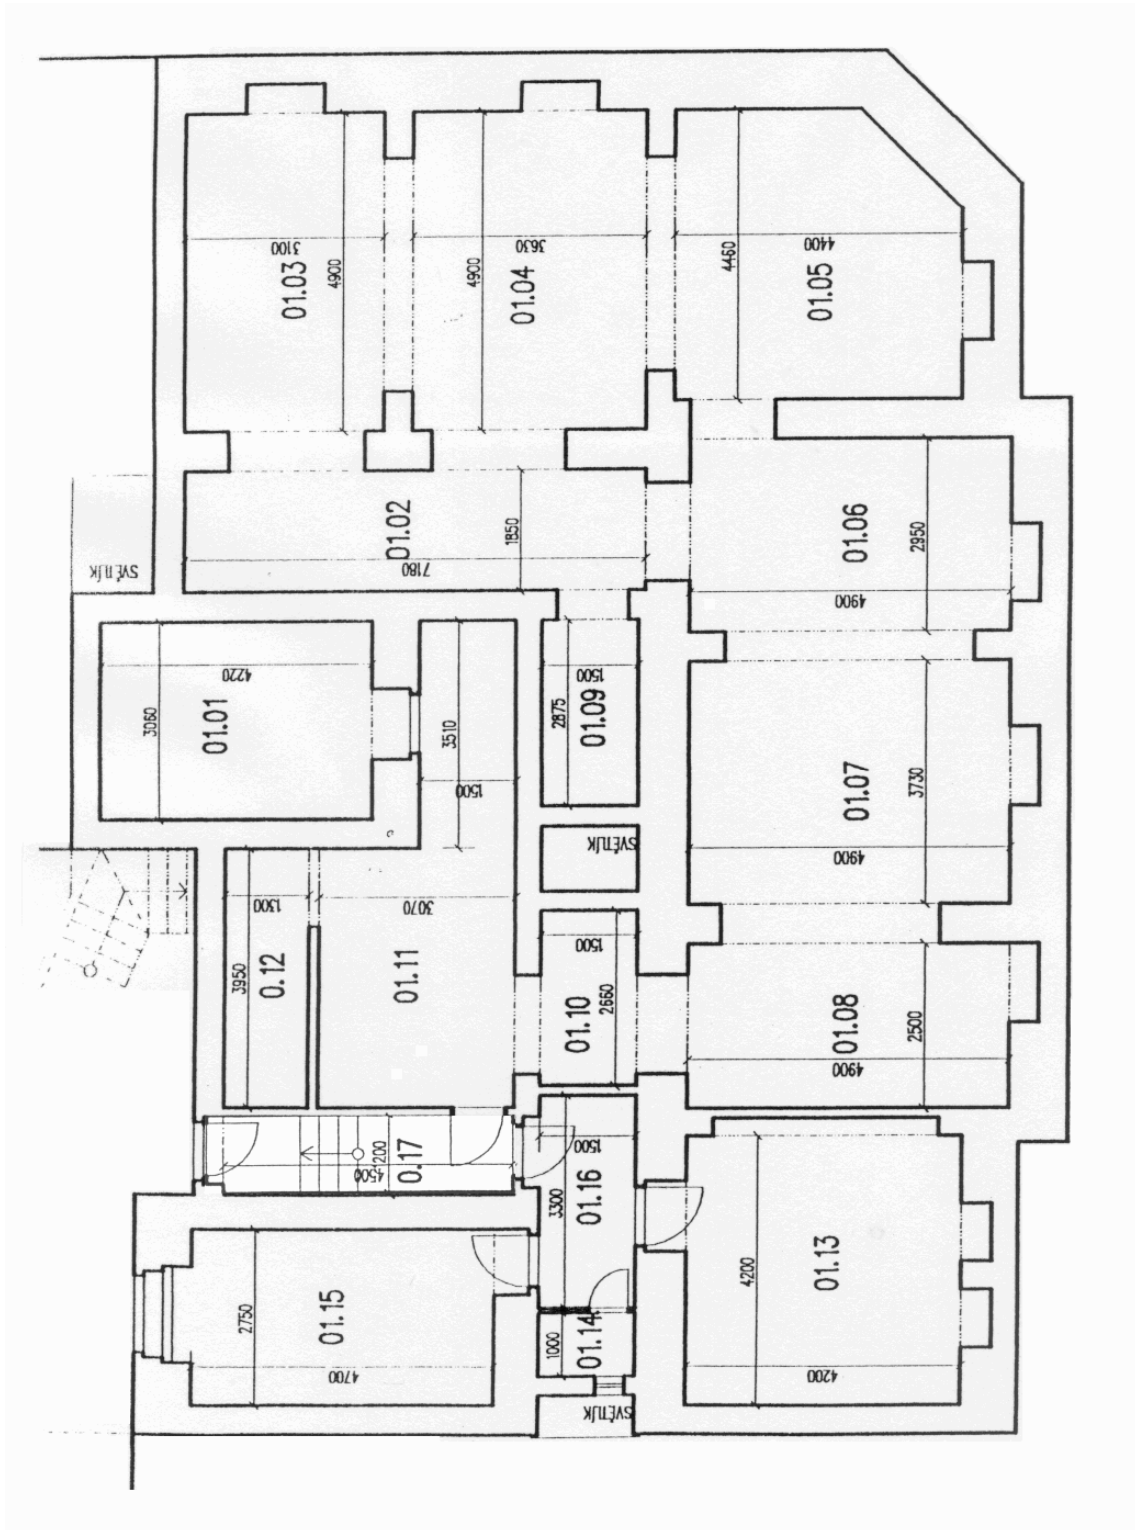


# 1. NADZEMNÍ PODLAŽÍ - PŘÍZEMÍ

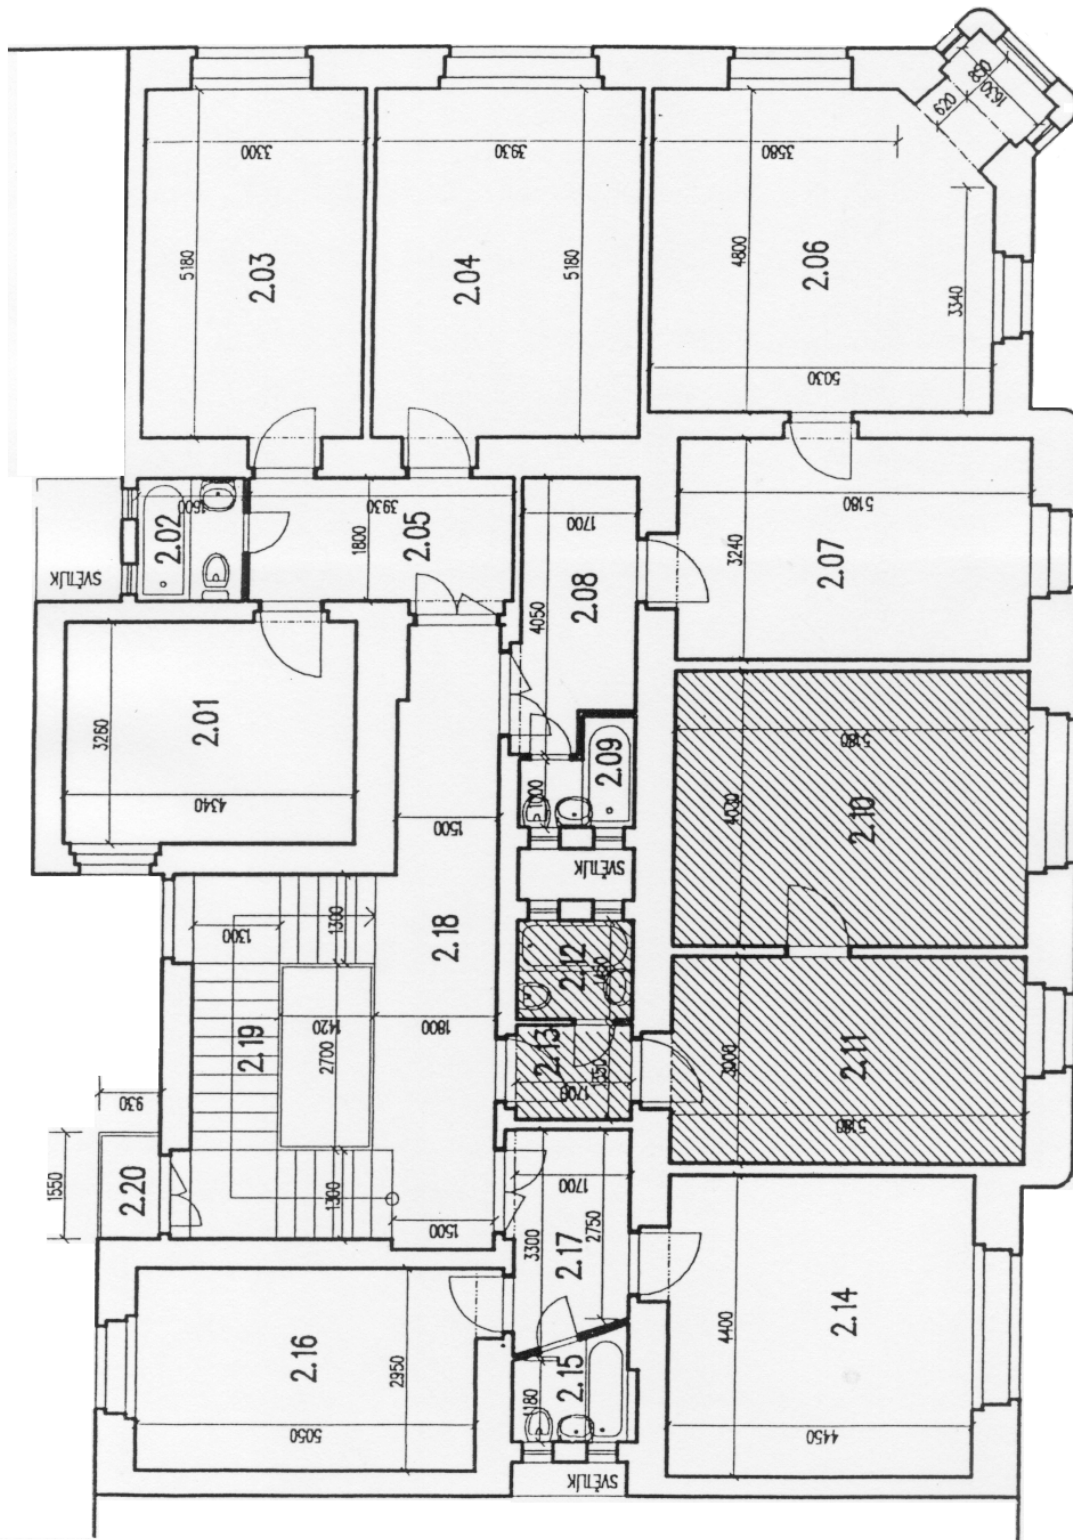


**2. NADZEMNÍ PODLAŽÍ – 1. PATRO**



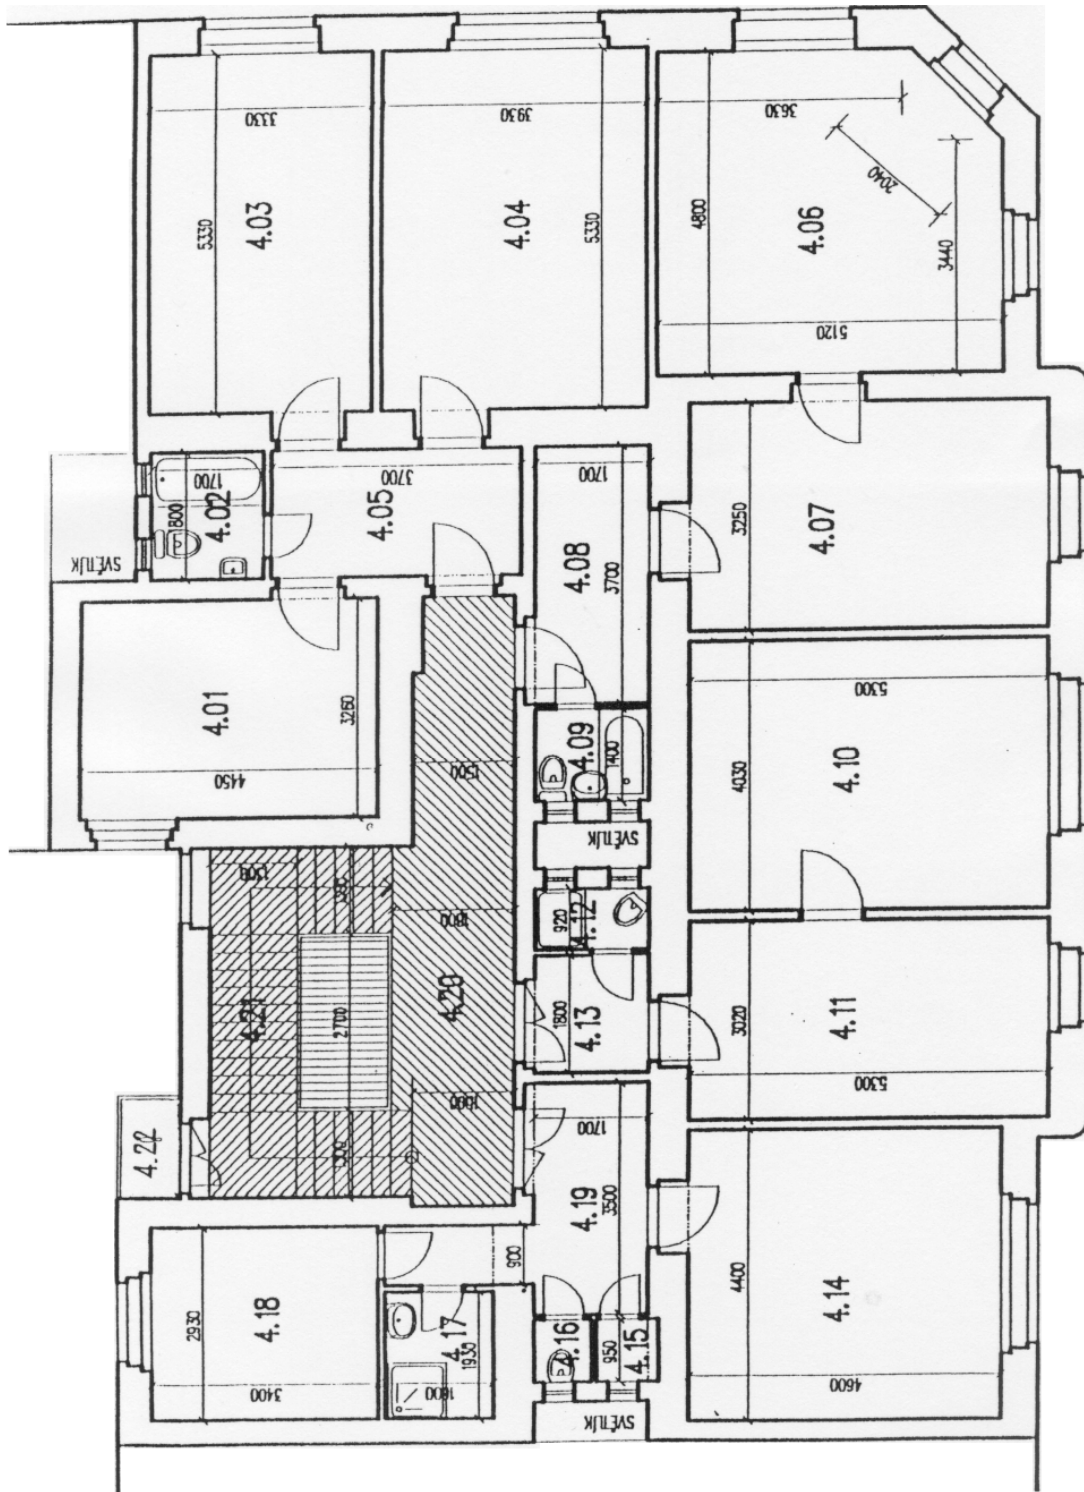

**4. NADZEMNÍ PODLAŽÍ – 3. PATRO**

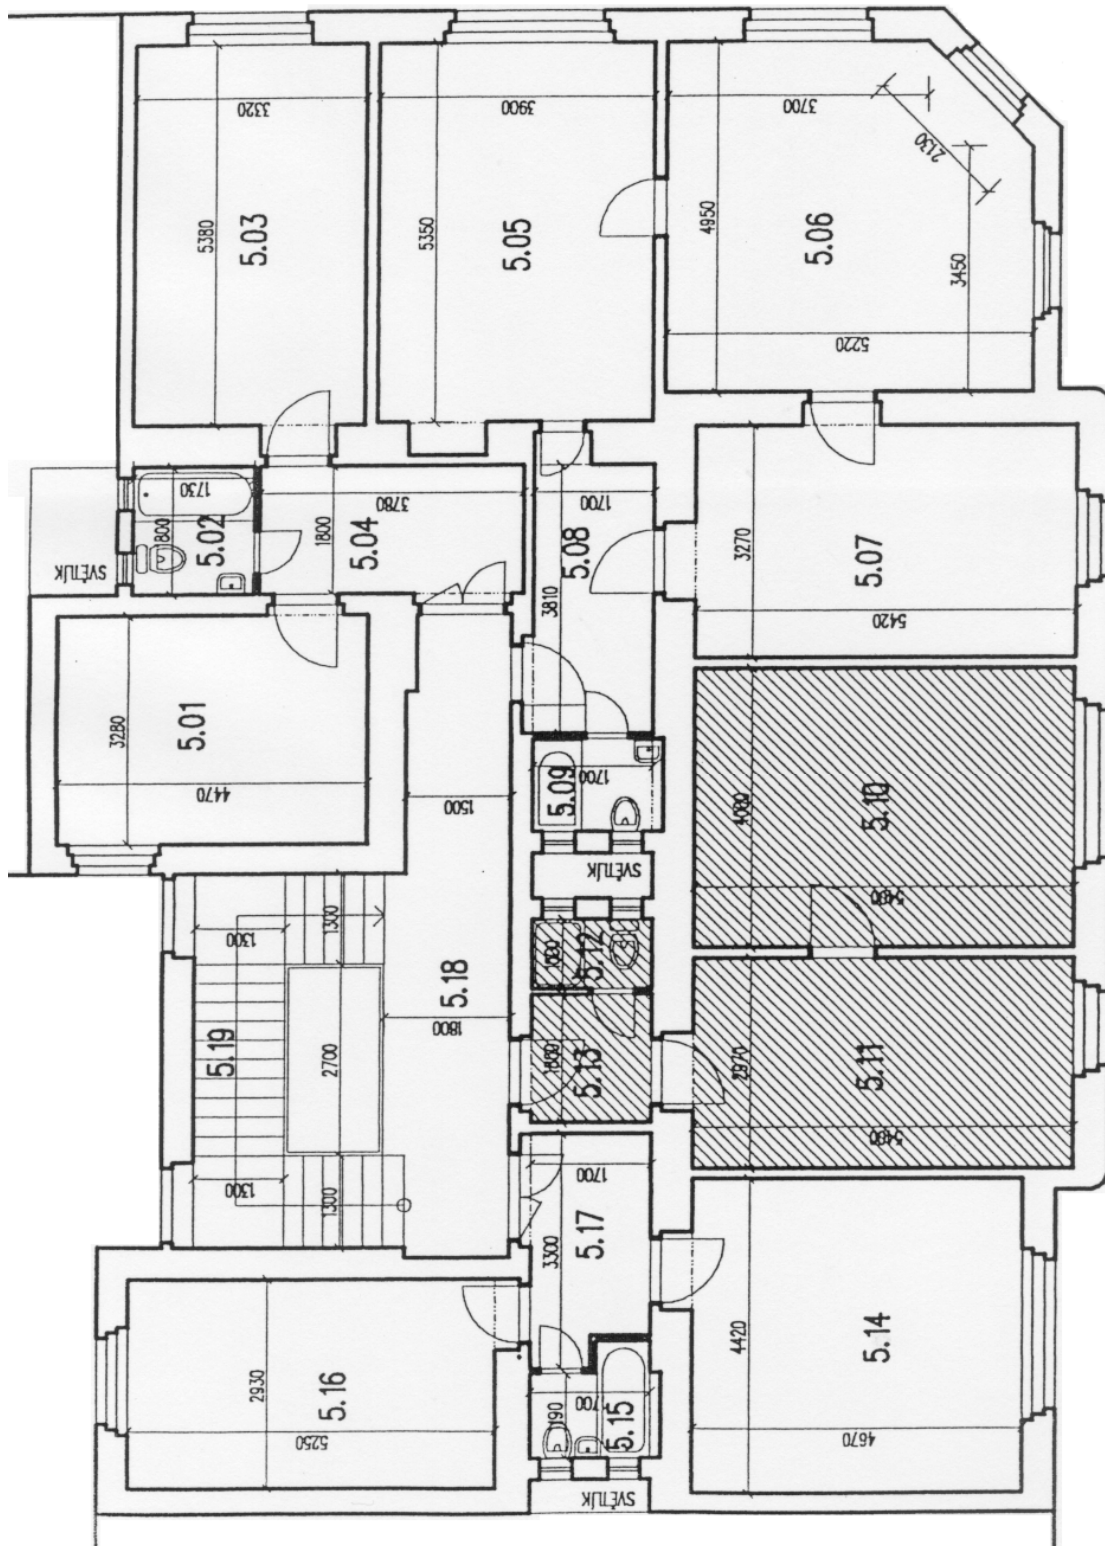

**5. NADZEMNÍ PODLAŽÍ – 4. PATRO**