


# PŮDORYS 1.NP (±0,000)

## M. 1:50

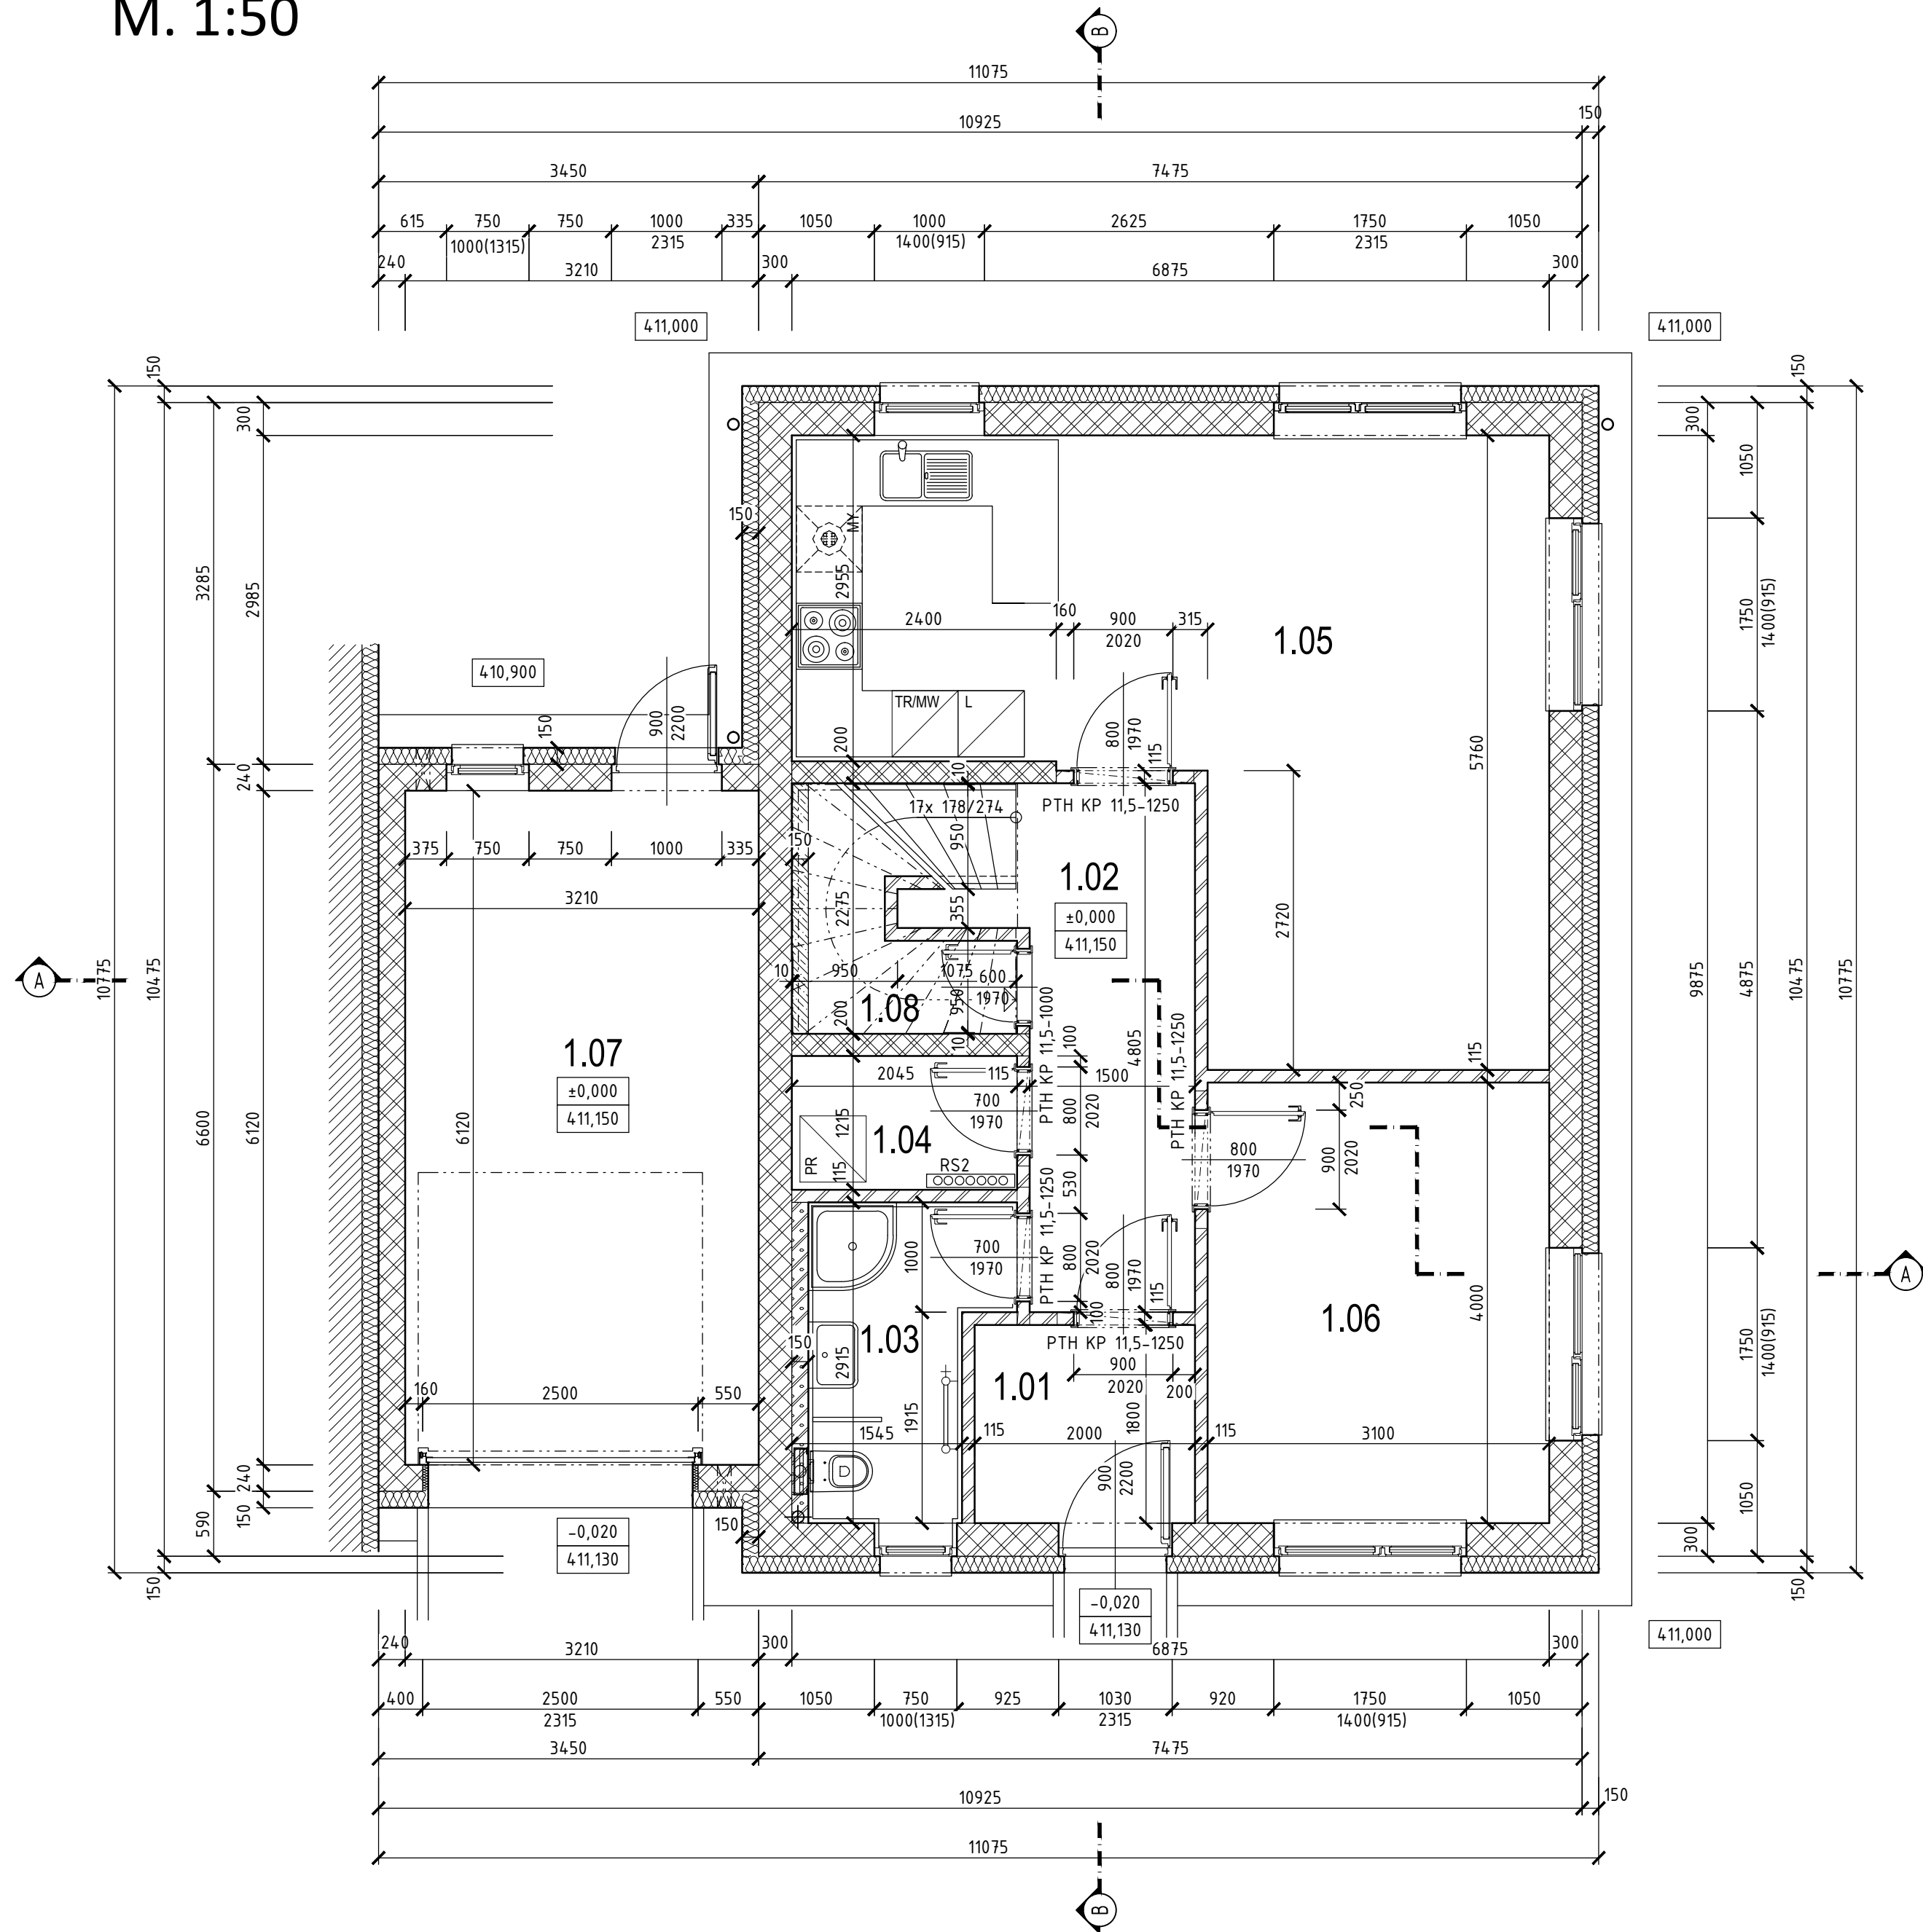

PŮDORYS 1. NP

místnost	popis místnosti	plocha [m <sup>2</sup> ]	sv (m)	podlaha	stěny	strop	poznámka
1.01	průchod	3,60	2,60	keramická dlažba	výmalba	výmalba	keramický sokl
1.02	hala	12,11	2,60	dřevěné lamely	výmalba	výmalba	
1.03	koupelna, WC	4,50	2,60	keramická dlažba	ker. obklad v.2,0 m, bílá malba	výmalba	keramický sokl
1.04	komora	2,48	2,60	keramická dlažba	ker. obklad v.2,0 m, bílá malba	výmalba	keramický sokl
1.05	obývací pokoj, kuchyně	29,13	2,60	dřevěné lamely	výmalba	výmalba	
1.06	pracovna	12,40	2,60	dřevěné lamely	výmalba	výmalba	
1.07	garáž	19,64	2,60	litá epoxidová podlaha	výmalba	výmalba	
1.08	komora	3,60	2,60	litá epoxidová podlaha	výmalba	výmalba	

### LEGENDA MATERIÁLŮ

- ŽELEZOBETON
- PROSTÝ BETON
- LITÝ ANHYDRITOVÝ POTĚR
- TVÁRNICE POROTHERM 30, 24 PROFIL DRYFIX P10 (24,7/300/24,9, 372/24,0/24,9)
- TVÁRNICE LIAPOR KM 200 P12 (4,22/200/24,8)
- PŘÍČKOVKY POROTHERM 11,5 AKU
- TEPELNÁ IZOLACE
- DŘEVĚNÉ KONSTRUKCE
- HUTNĚNÝ PODSYP
- ROSTLÝ TERÉN

investor / stavebník	manželé Vonkovi Dehtinská 1342/3, 153 00 Praha 5 - Radotín	autorizoval	
hlavní projektant	Ing. arch. Luboš Egermajer Hekrova 820/3, 149 00 Praha 11 - Háje IČ: 61257907	ČKA 2014-VP +420 602 858 223 egermajer@post.cz	
projektant části PD	Oldřich Vonka Dehtinská 1342/3, 153 00 Praha 5 - Radotín	+420 777 553 392 o.vonka@post.cz	
název akce	<b>Novostavba rodinného domu na parcele p.č. 212/193, k.ú. Řitka; 745804</b>	mřítko	1:50
stupeň PD	Prováděcí dokumentace	rozměr	594 x 420
odst. PD	D Dokumentace objektů a technických a technologických zařízení	datum	07.2018
část PD	D.1.1 ARCHITEKTONICKO - STAVEBNÍ ŘEŠENÍ	oznčení	paralelní výřez
obsah	PŮDORYS 1. NP		D.1.1.bx