


PŮDORYS 2.NP (+3,025)

M. 1:50

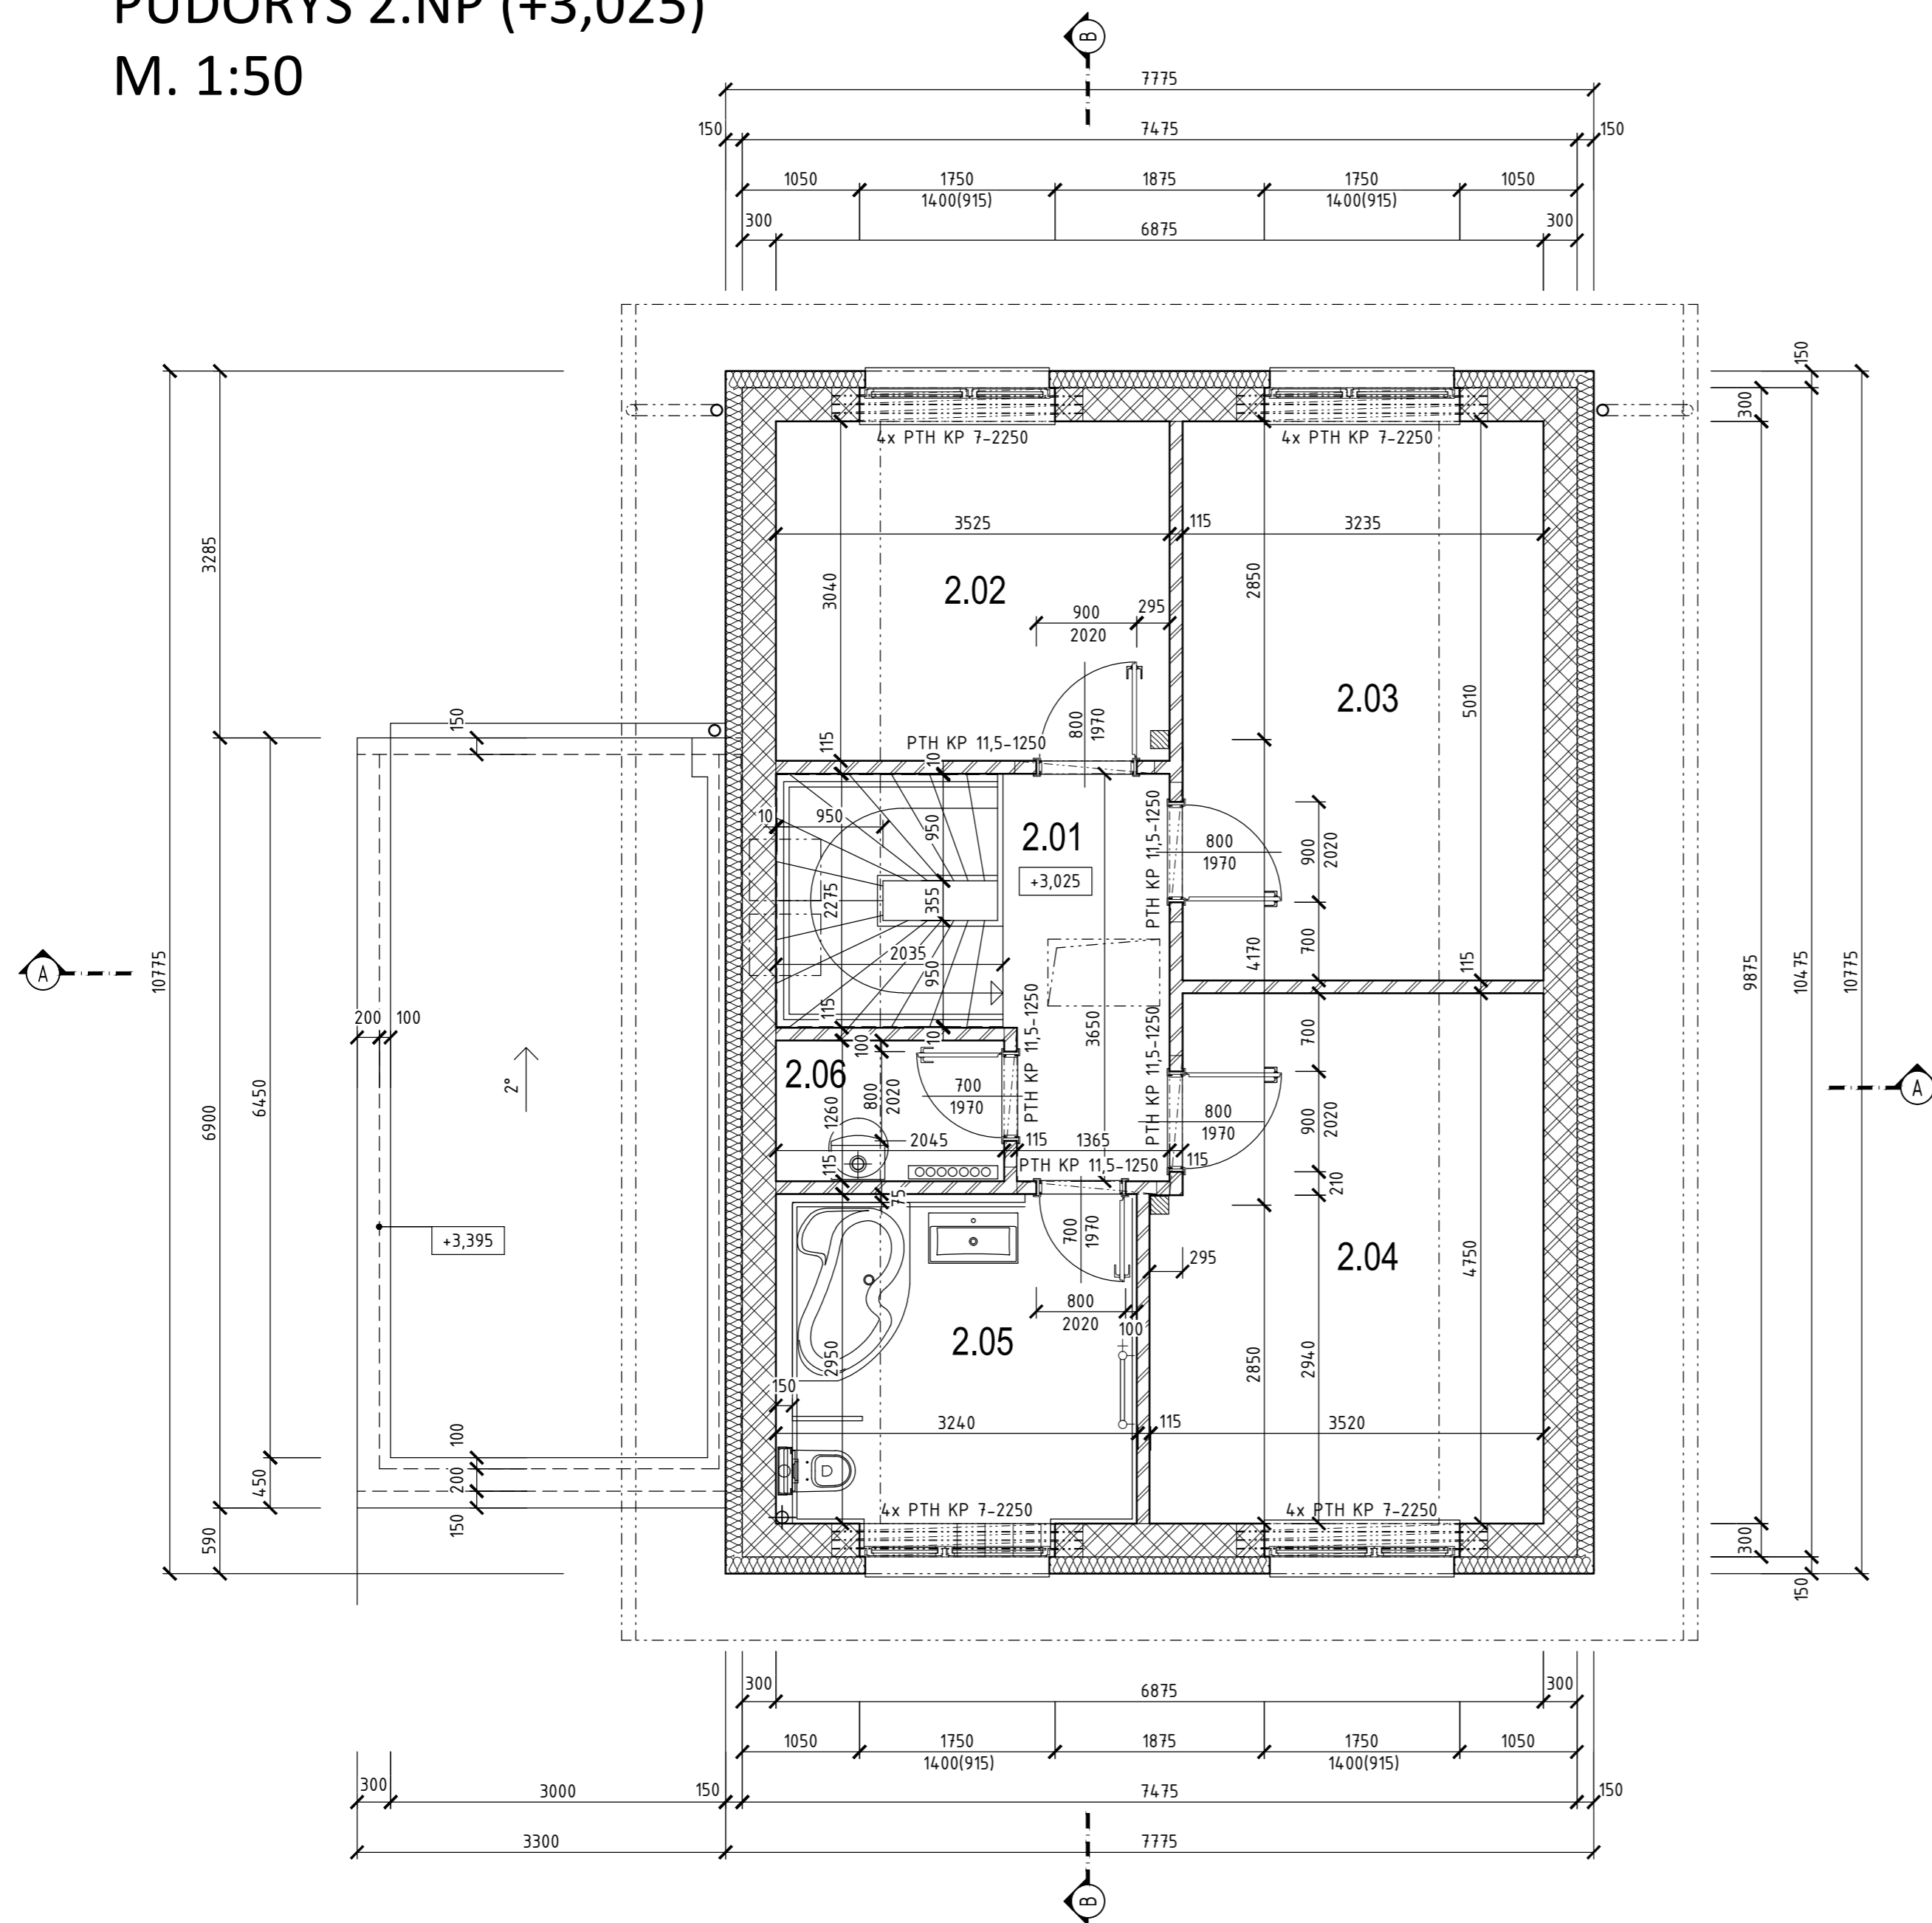

PŮDORYS 2. NP

místnost	popis místnosti	plocha [m ²]	sv (m)	podlaha	stěny	strop	poznámka
2.01	chodba	5,27	2,60	dřevěné lamely	výmalba	výmalba	
2.02	ložnice	10,73	2,60	dřevěné lamely	výmalba	výmalba	
2.03	ložnice	16,19	2,60	dřevěné lamely	výmalba	výmalba	
2.04	ložnice	16,22	2,60	dřevěné lamely	výmalba	výmalba	
2.05	koupelna	8,94	2,60	keramická dlažba	ker. obklad v.2,0 m, bílá malba	výmalba	keramický sokl
2.06	komora	2,58	2,60	keramická dlažba	výmalba	výmalba	keramický sokl

CELKEM 59,93 m²

LEGENDA MATERIÁLŮ

- ŽELEZOBETON
- PROSTÝ BETON
- LITÝ ANHYDRITOVÝ POTĚR
- TVÁRNICE POROTHERM 30, 24 PROFÍ DRYFIX P10 (247/300/249, 372/240/249)
- TVÁRNICE LIAPOR KM 200 P12 (422/200/248)
- PŘÍČKOVKY POROTHERM 11,5 AKU
- TEPelná IZOLACE
- DŘEVĚNÉ KONSTRUKCE
- HUTNĚNÝ PODSYP
- ROSTLÝ TERÉN

investor / stavebník	manželé Vonkovi Dehtinská 1342/3, 153 00 Praha 5 - Radotín	autorizoval	
hlavní projektant	Ing. arch. Luboš Egermajer Hekrova 820/3, 149 00 Praha 11 - Háje IČ: 61257907	ČKA 2014-VP	
projektant části PD	Oldřich Vonka Dehtinská 1342/3, 153 00 Praha 5 - Radotín	+420 777 553 392 o.vonka@post.cz	
název akce	Novostavba rodinného domu na parcele p.č. 212/193, k.ú. Řitka; 745804	mřížko	1:50
stupeň PD	Prováděcí dokumentace	rozměr	594 x 420
odst. PD	D Dokumentace objektů a technických a technologických zařízení	datum	07.2018
část PD	D.1.1 ARCHITECTONICKO - STAVEBNÍ ŘEŠENÍ	oznčení	paralelní výřik
obsah	PŮDORYS 2. NP		D.1.1.bx