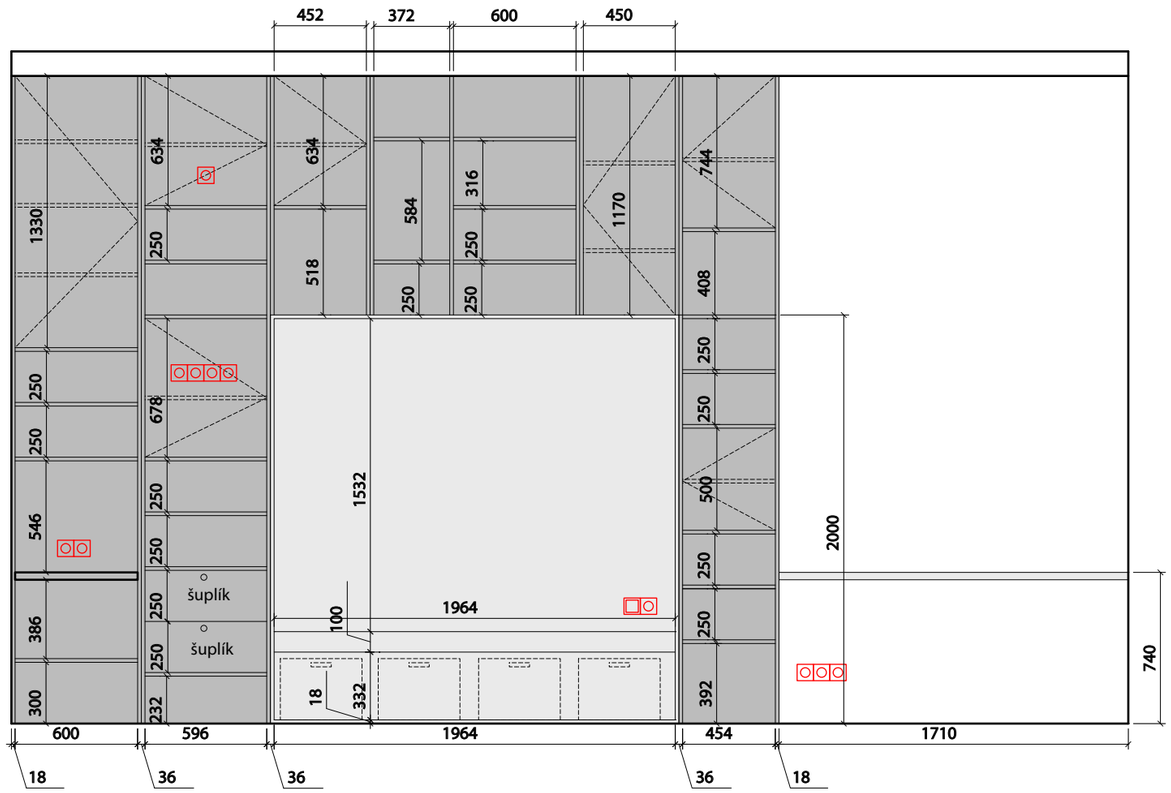

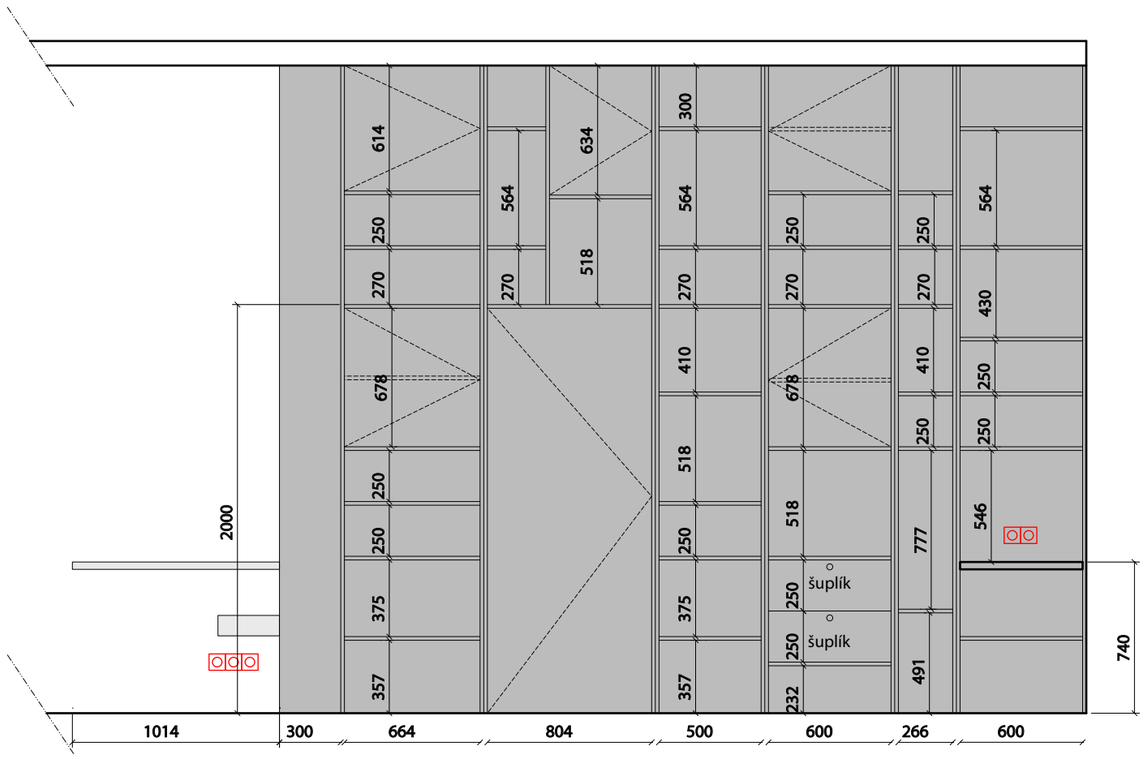

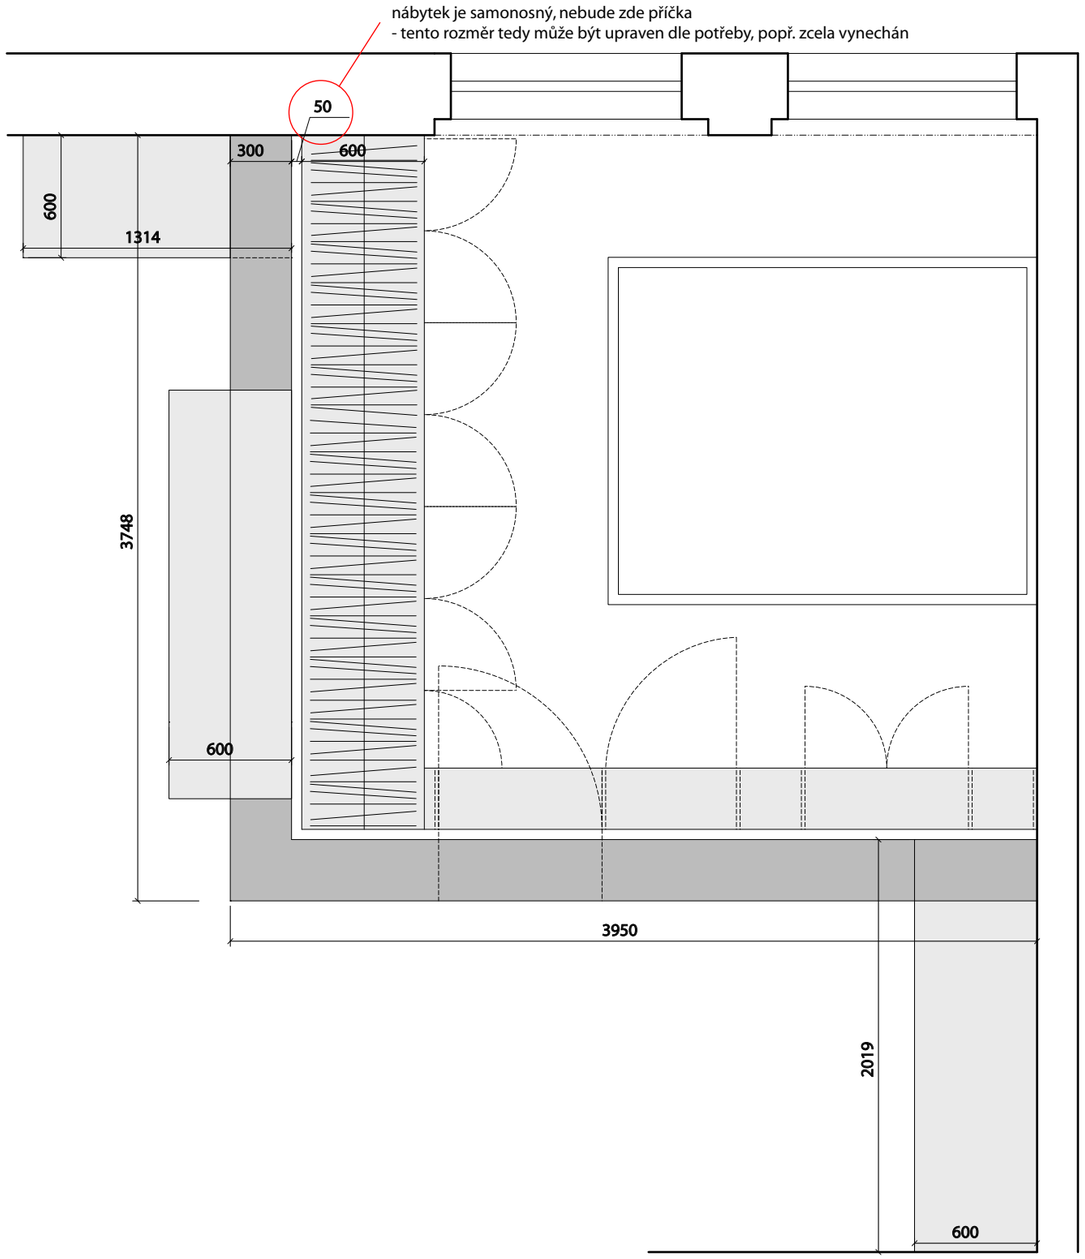

materiálové provedení:
- tmavá část - černé lamino
- světlá část kolem sezení + lavice + skříně v ložnici - bílé lamino
- desky prac.stolů - bílý laminát
- úchytky budou v lastní přes hranu z Ikea - dodáme si sami
- klika ke dveřím bude upřesněna

pozn.:
- dvířka budou vložená, hloubka knihovny 28+2cm dvířka
- police, které nejsou za uzavřenými dvířky, jsou napevno!

SMLXL
WWW.SMLXL.CZ, TEL: +420 733 738 051; +420 733 738 054, ADRESA: CHLUMOVA 196/15, PRAHA 3 - ŽIŽKOV

PROJEKT ZENKLOVA	DATUM 02/07/2014
ADRESA ZENKLOVA 40, PRAHA 8, 18000	MĚŘÍTKO 1:30
VÝKRES KUCHYNĚ	ČÍSLO VÝKRESU 01

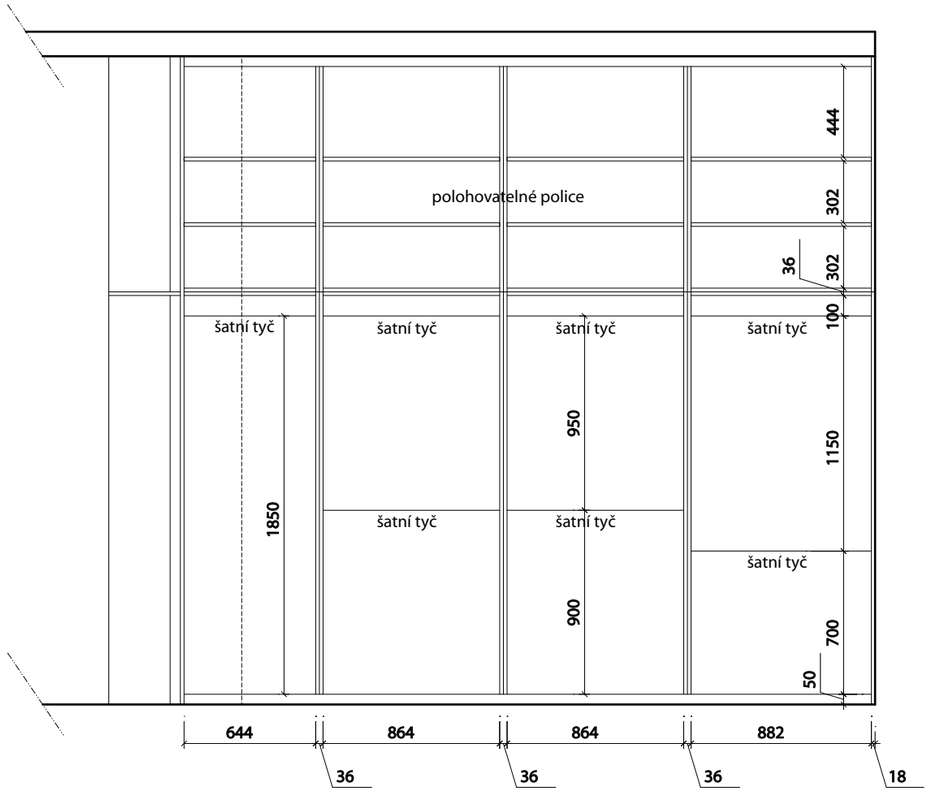

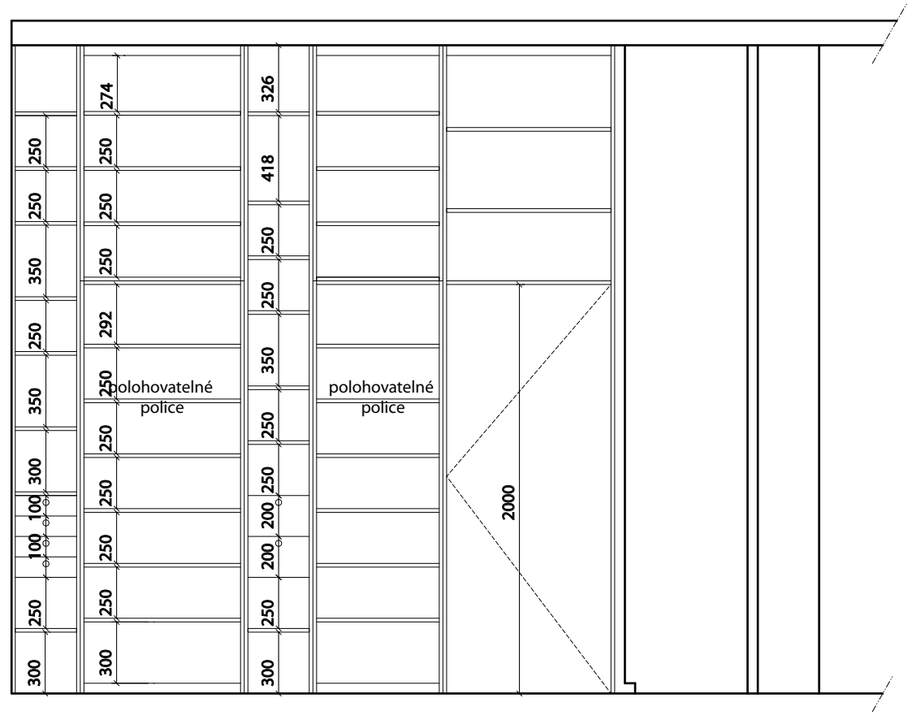

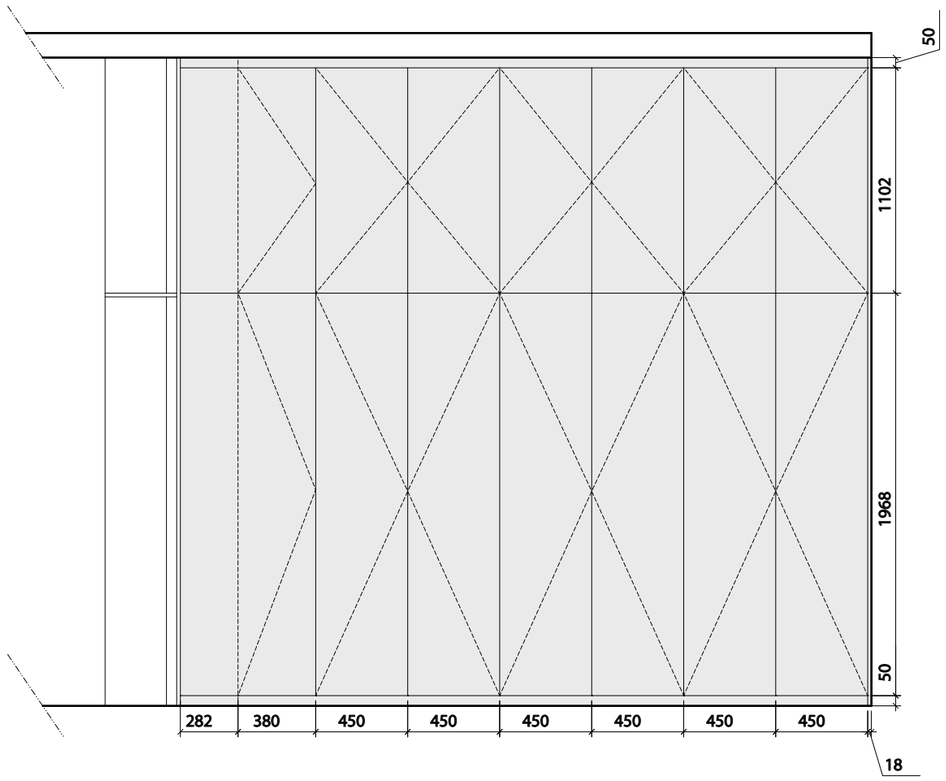

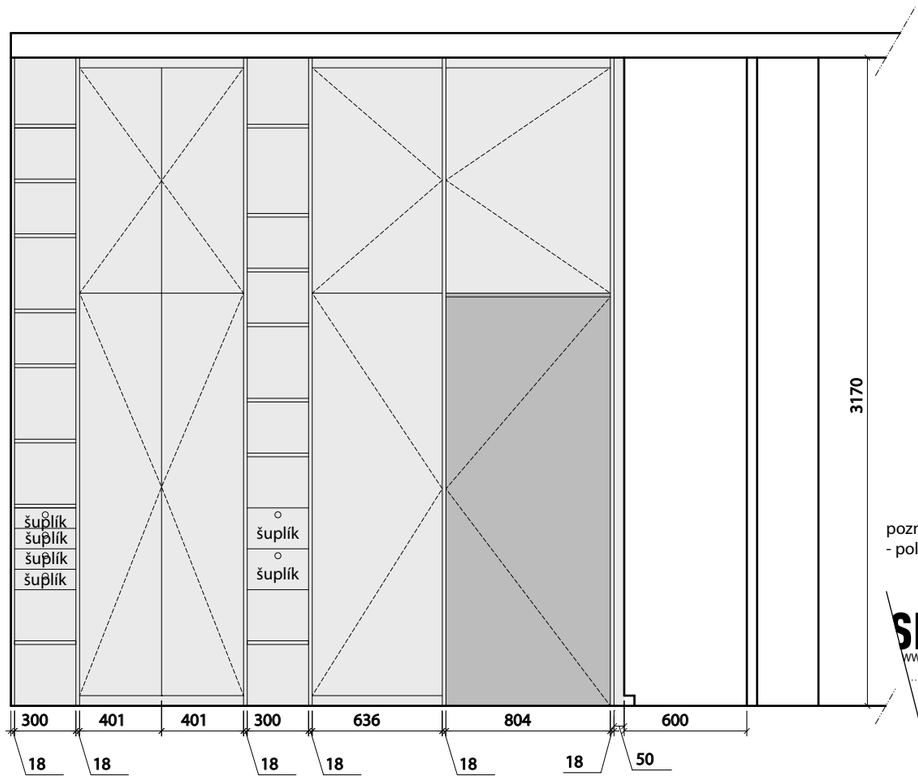

pozn.:
- police, které nejsou za uzavřenými dvířky, jsou napevno!

SMLXL

WWW.SMLXL.CZ, TEL: +420 733 738 051; +420 733 738 054, ADRESA: CHLUMOVA 196/15, PRAHA 3 - ŽIŽKOV

PROJEKT ZENKLOVA	DATUM 02/07/2014
ADRESA ZENKLOVA 40, PRAHA 8, 18000	MĚŘÍTKO 1:30
VÝKRES KUCHYNĚ	ČÍSLO VÝKRESU 01