






trámy v obou pokojích se budou instalovat

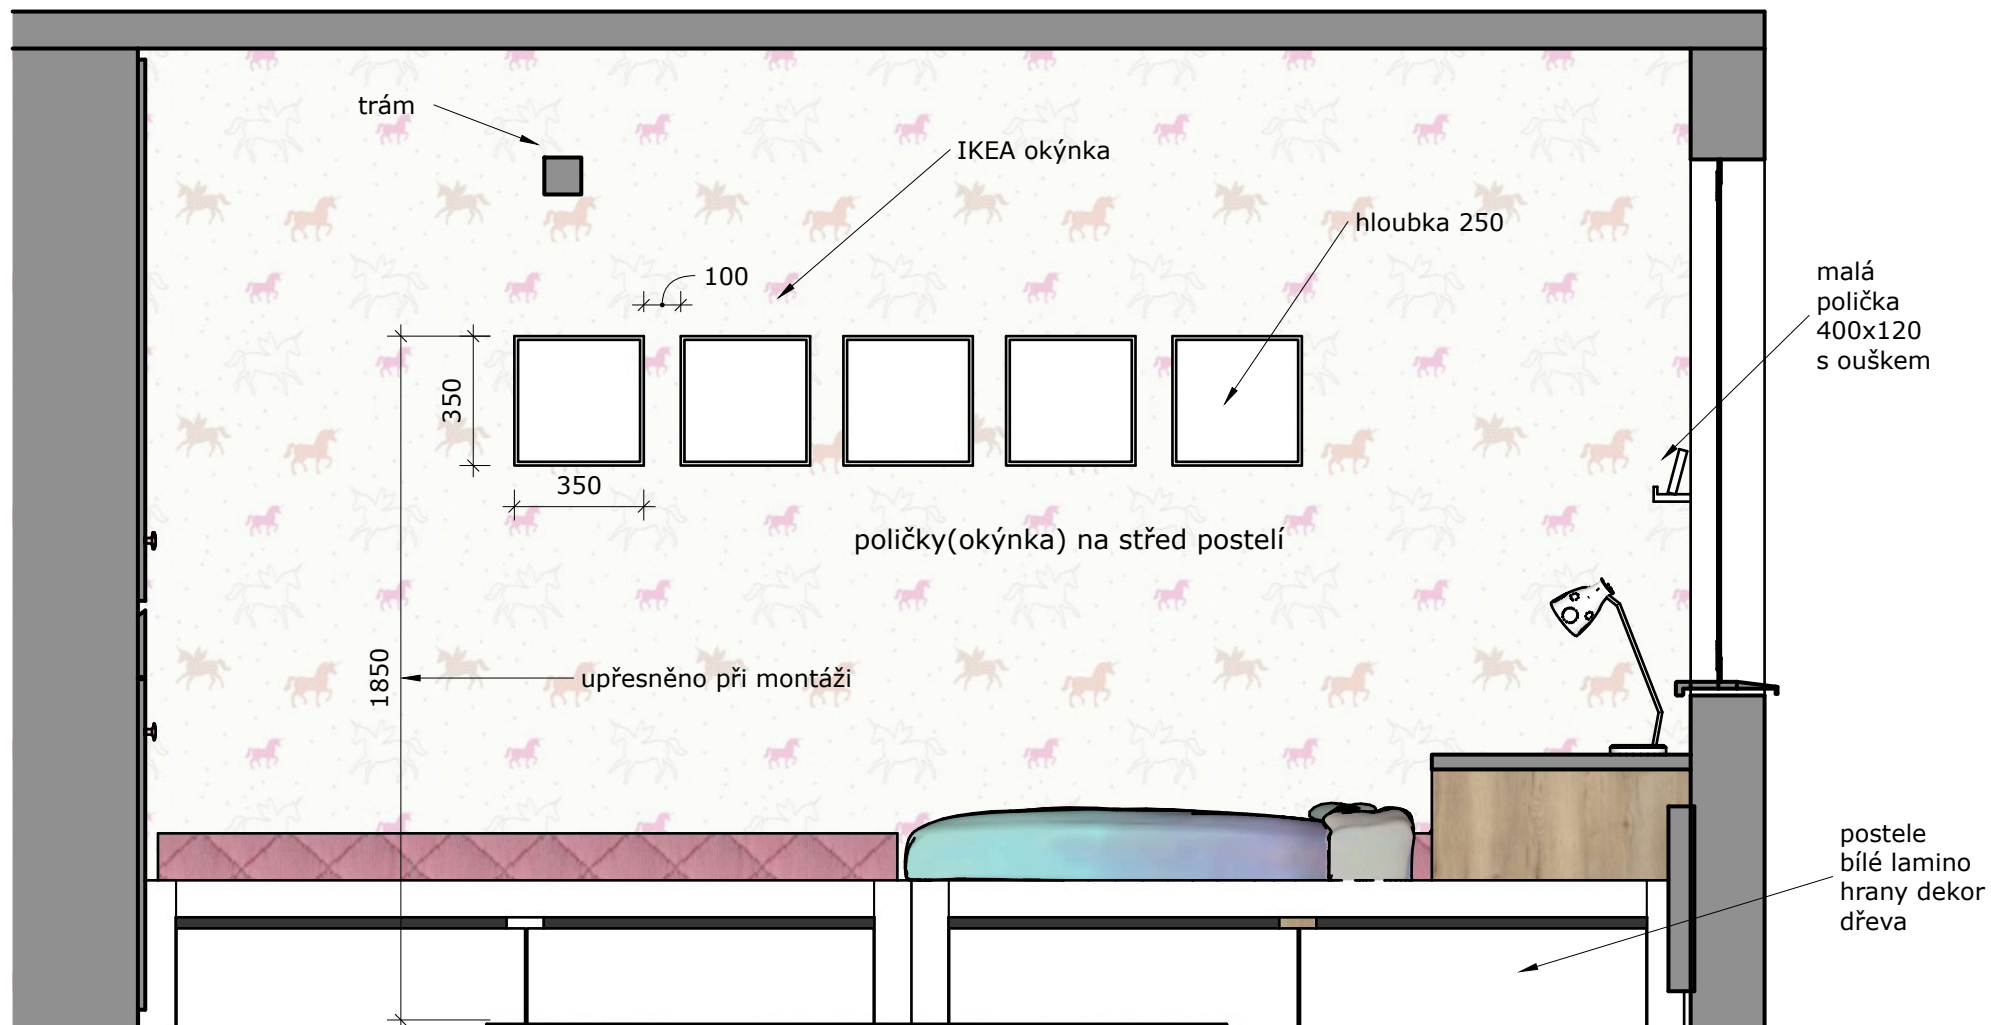

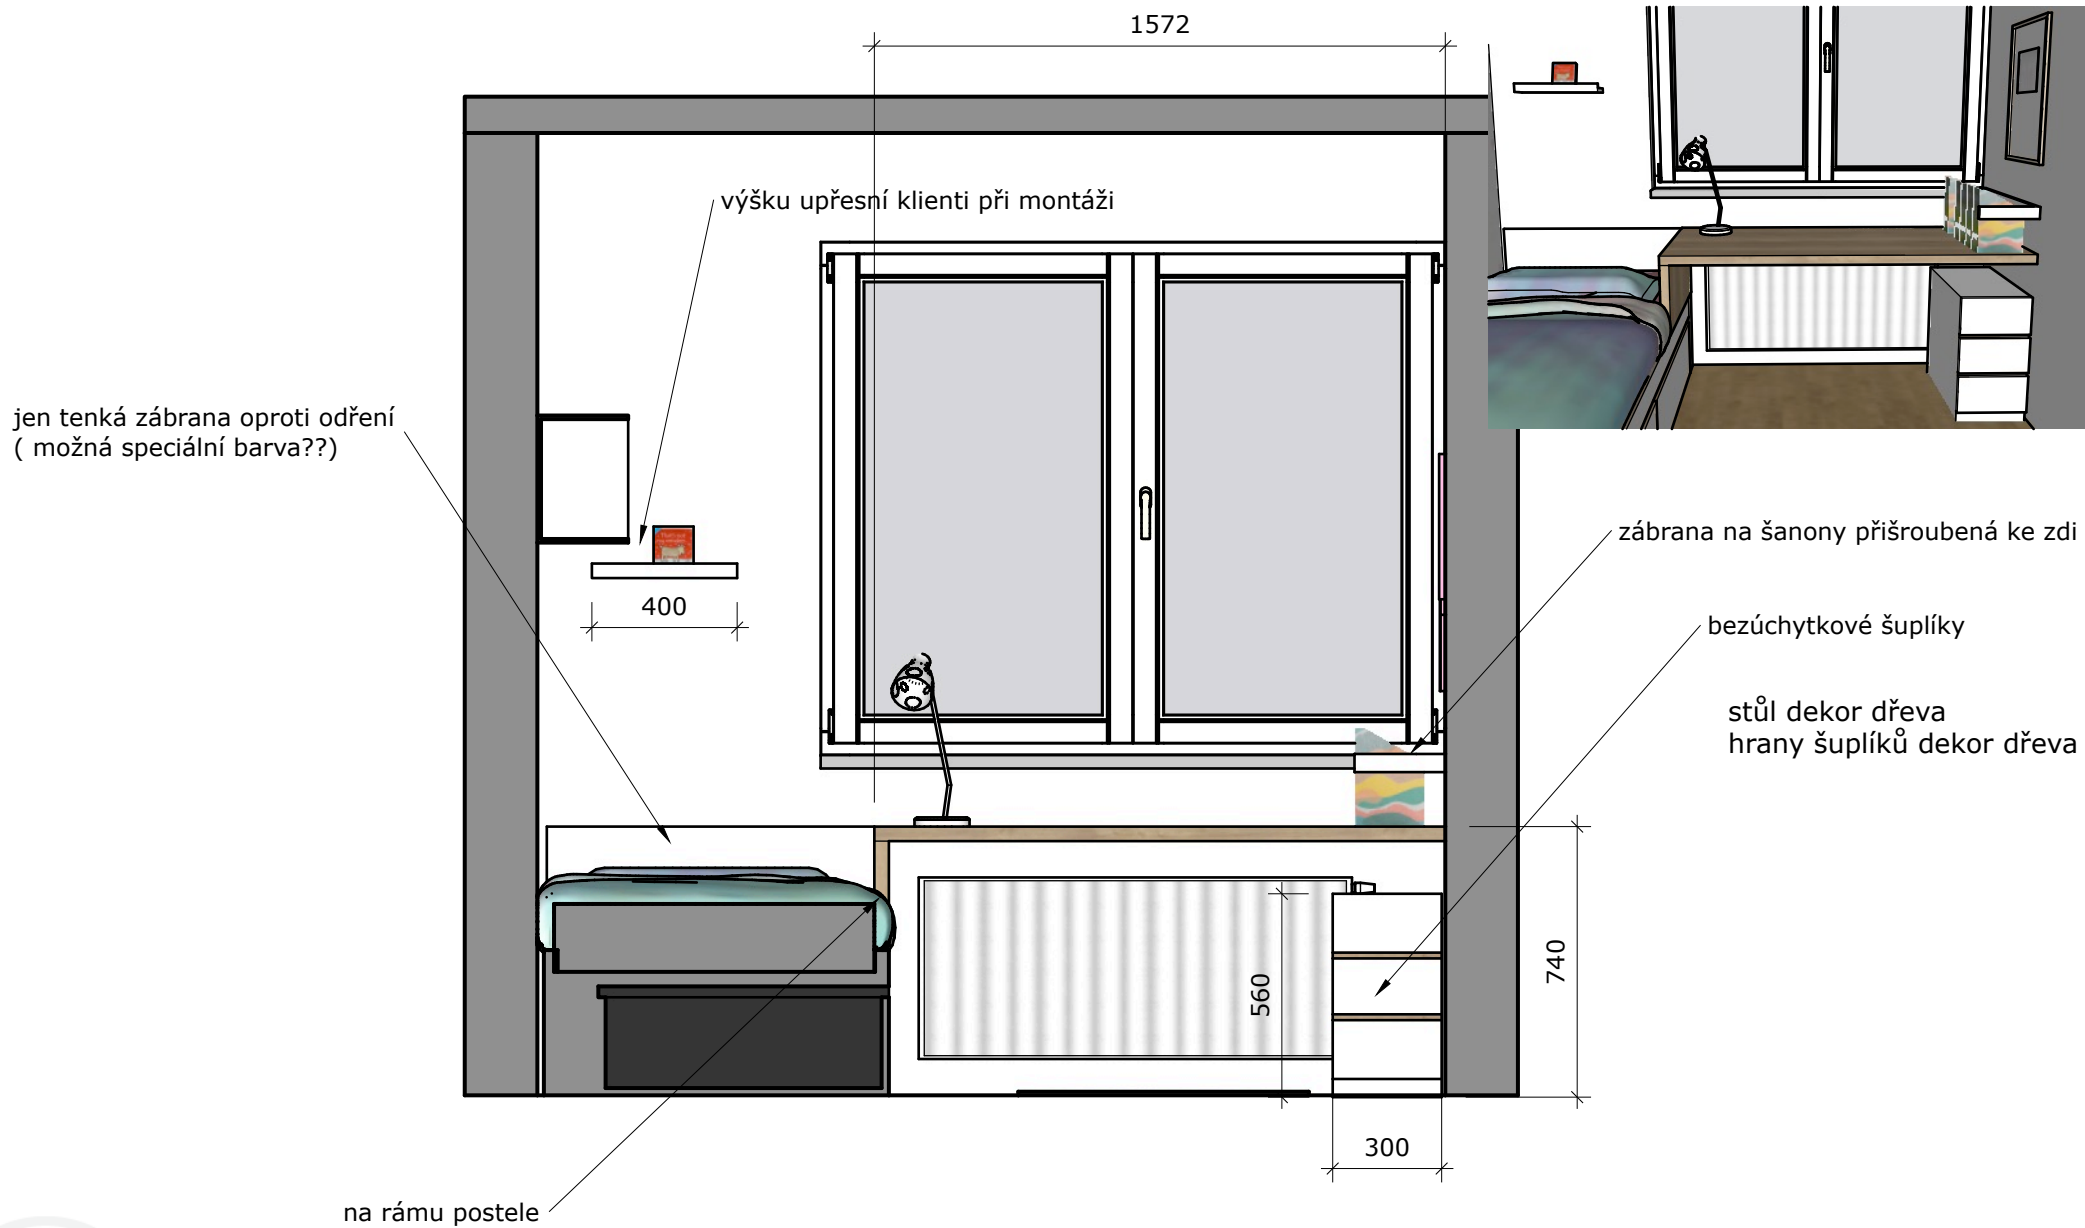


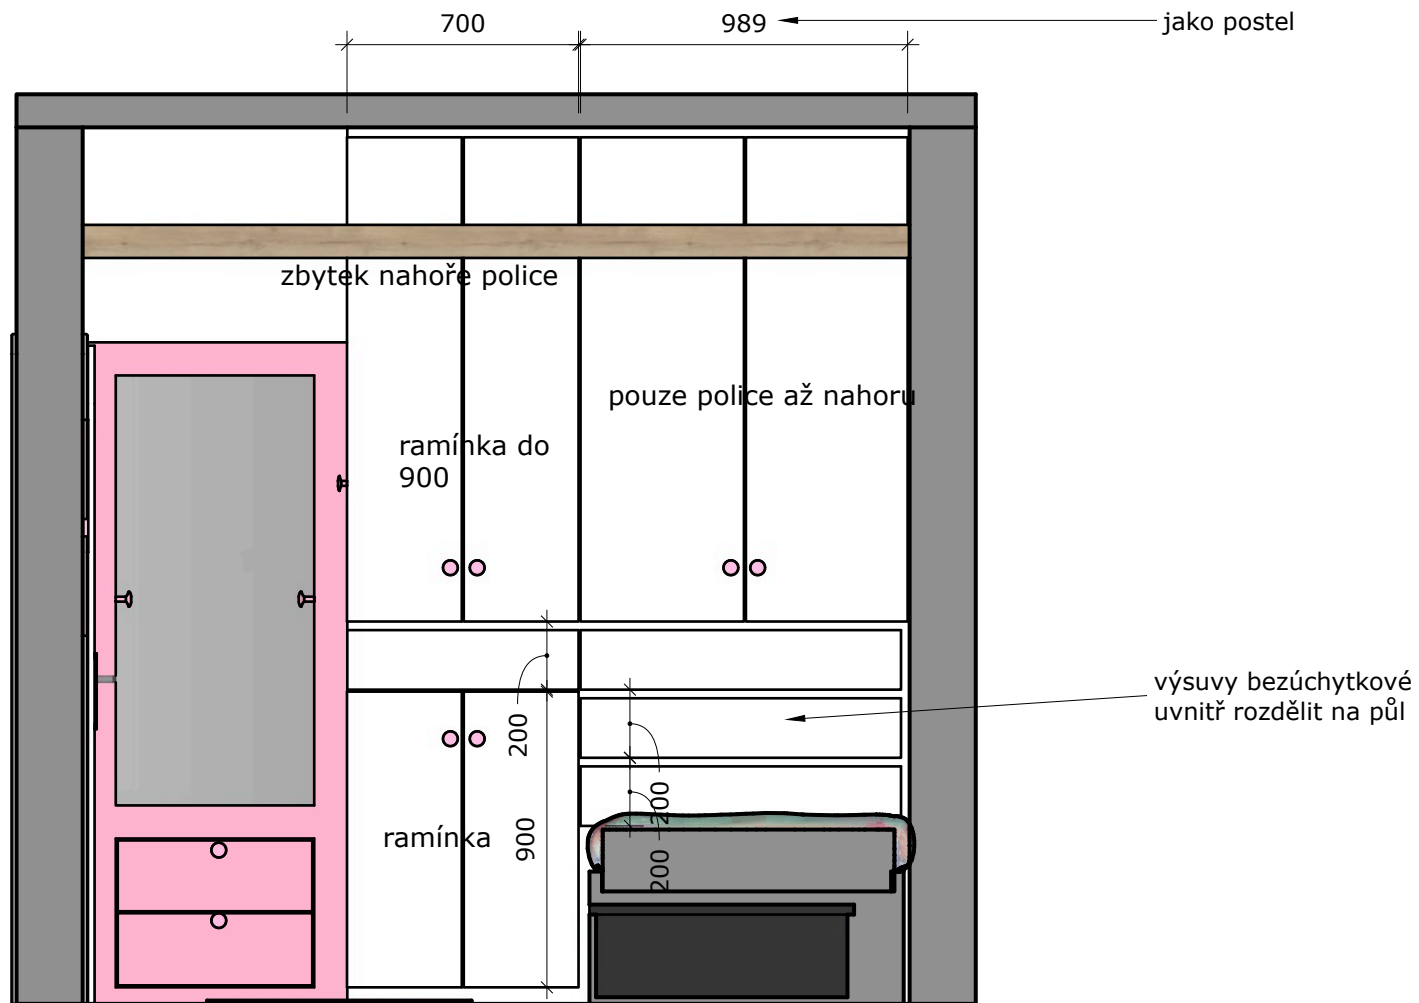


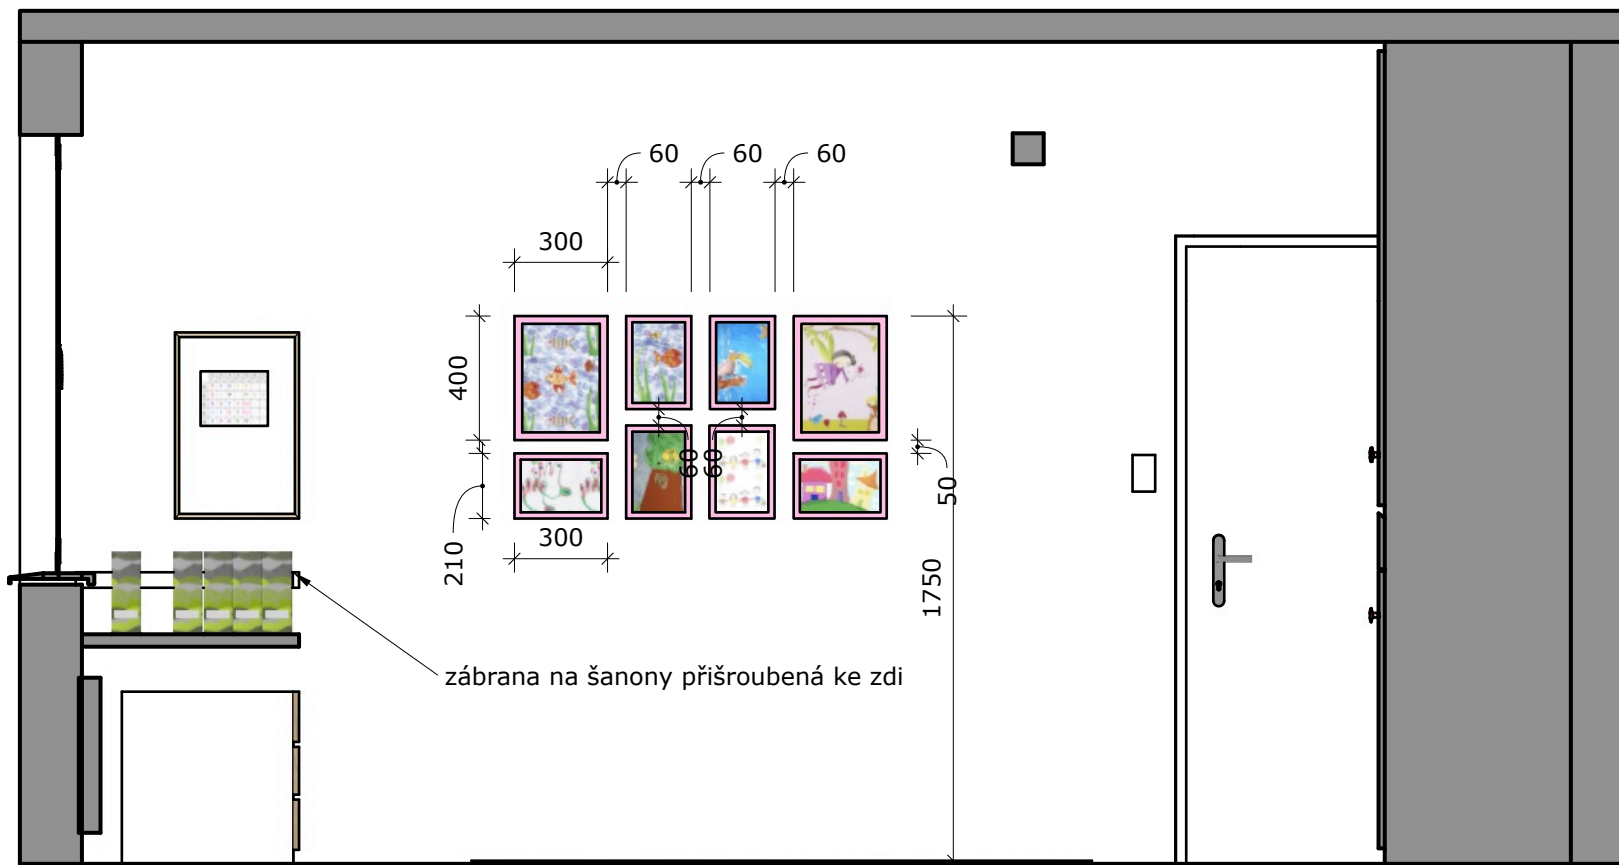

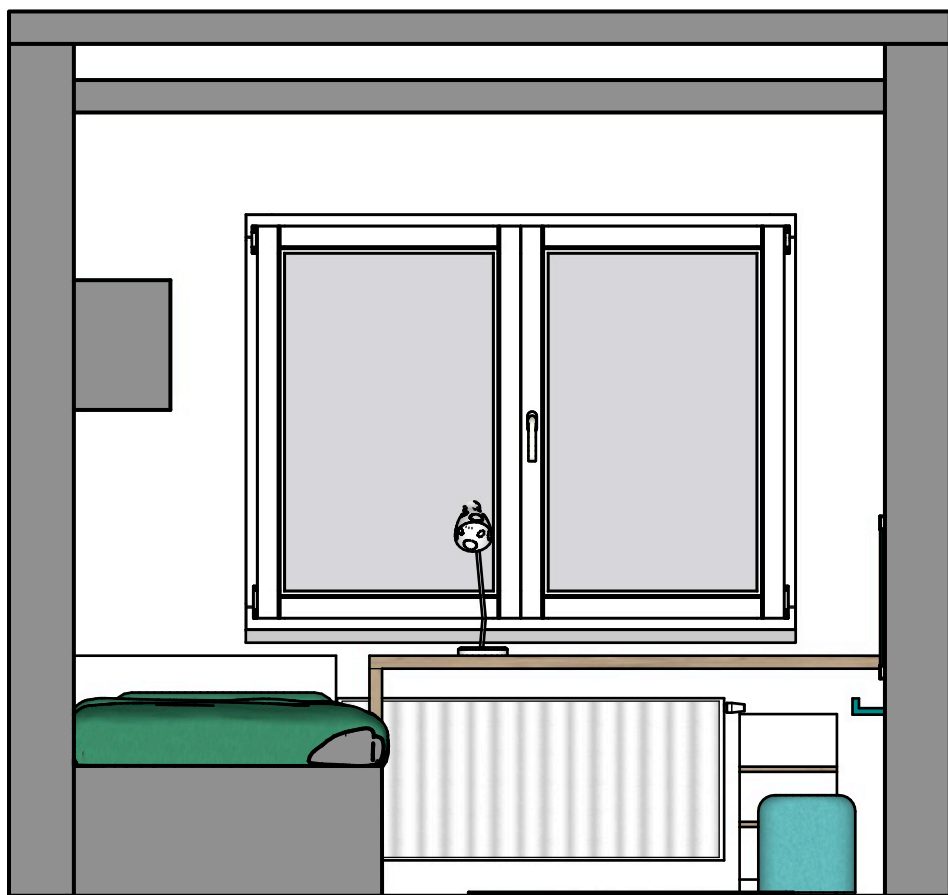


DETAIL

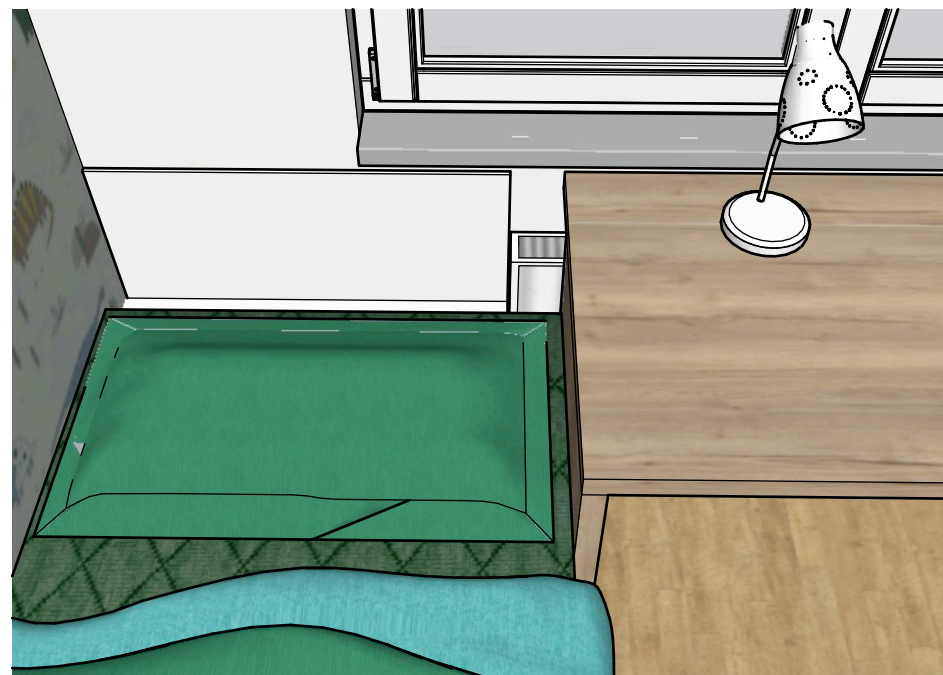


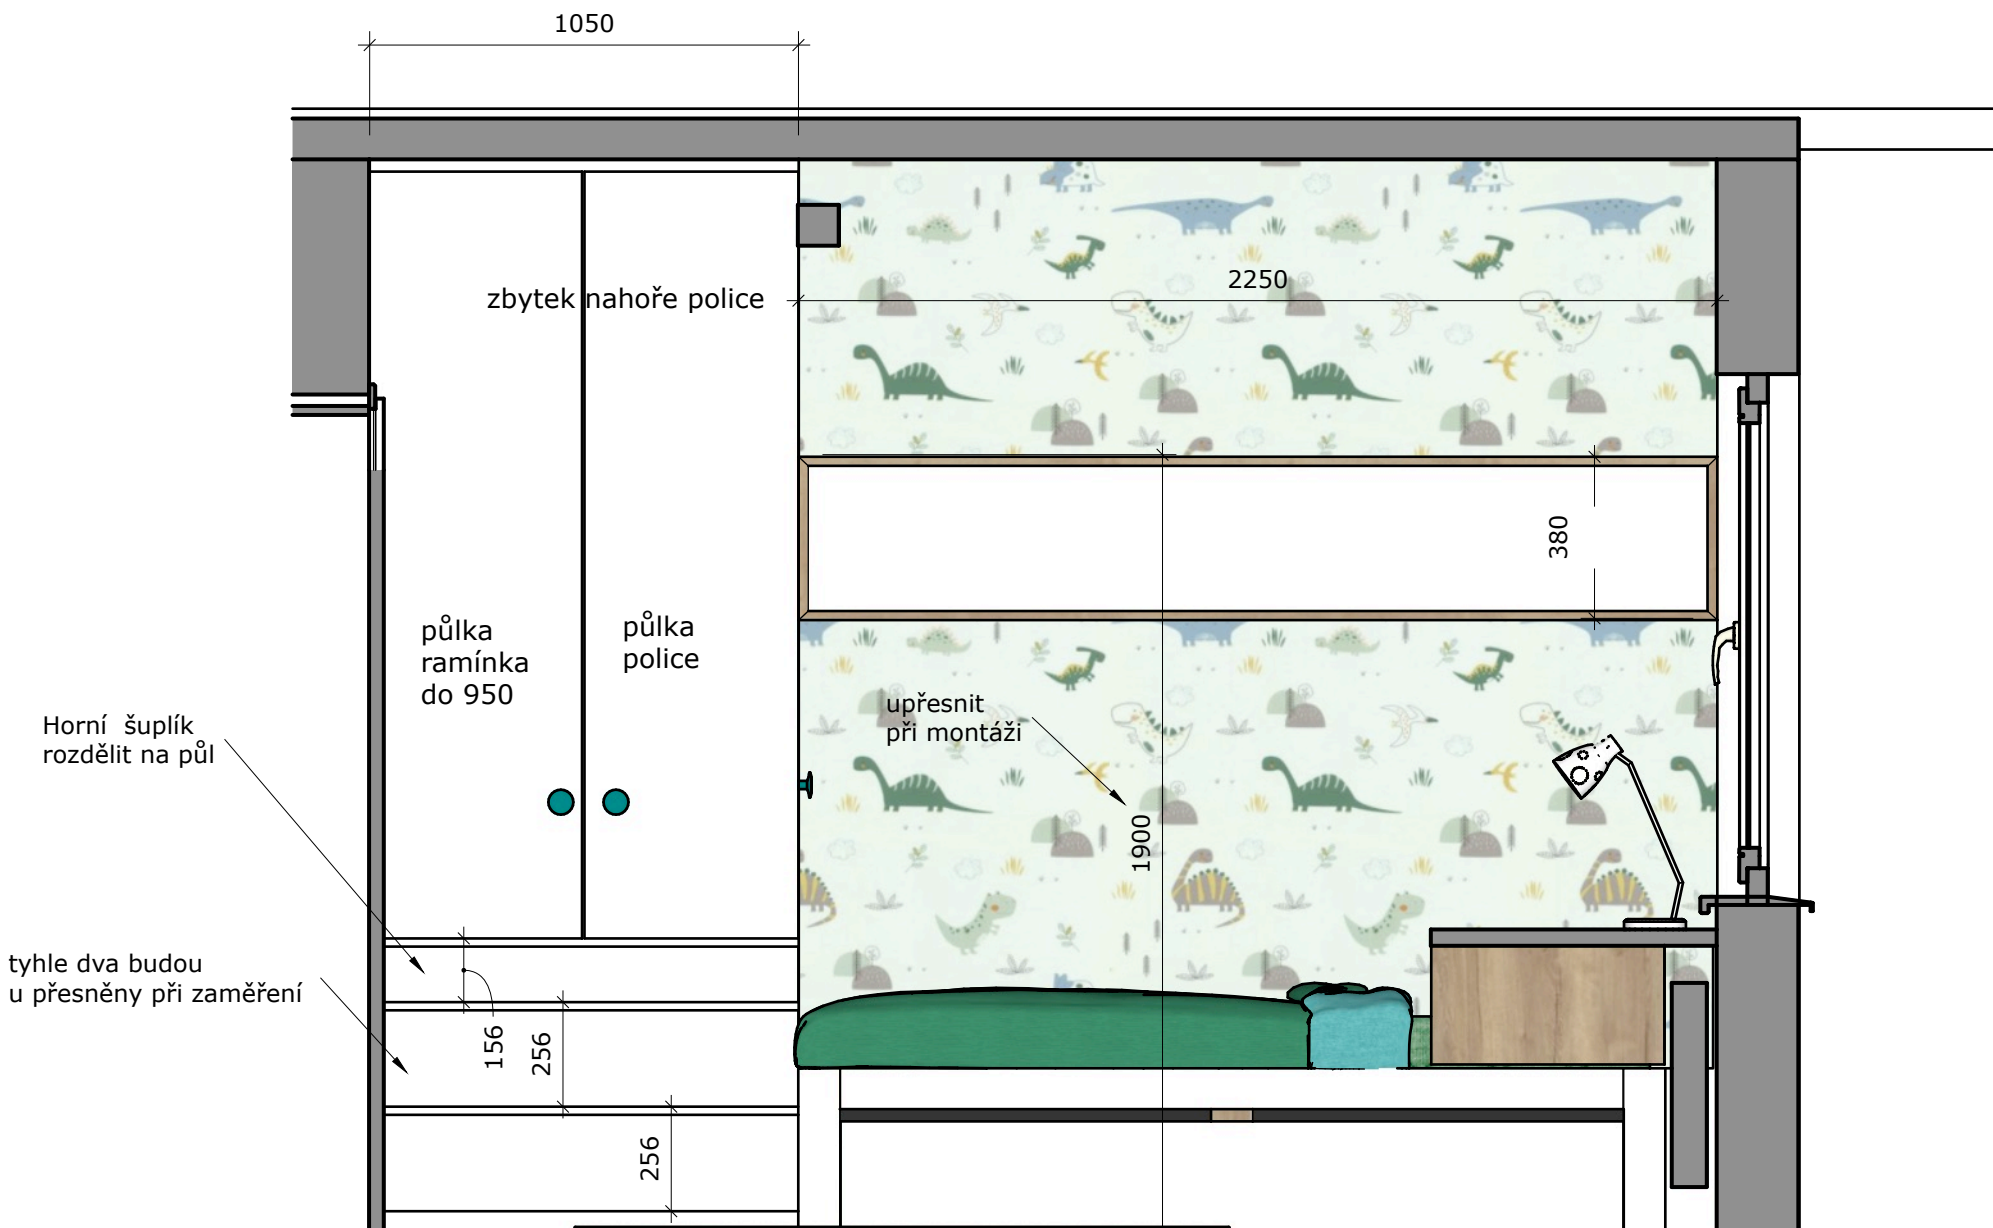

zde jen jeden šuplík, matrace pro hosty- skládací(paní čalounice dle domluvy)



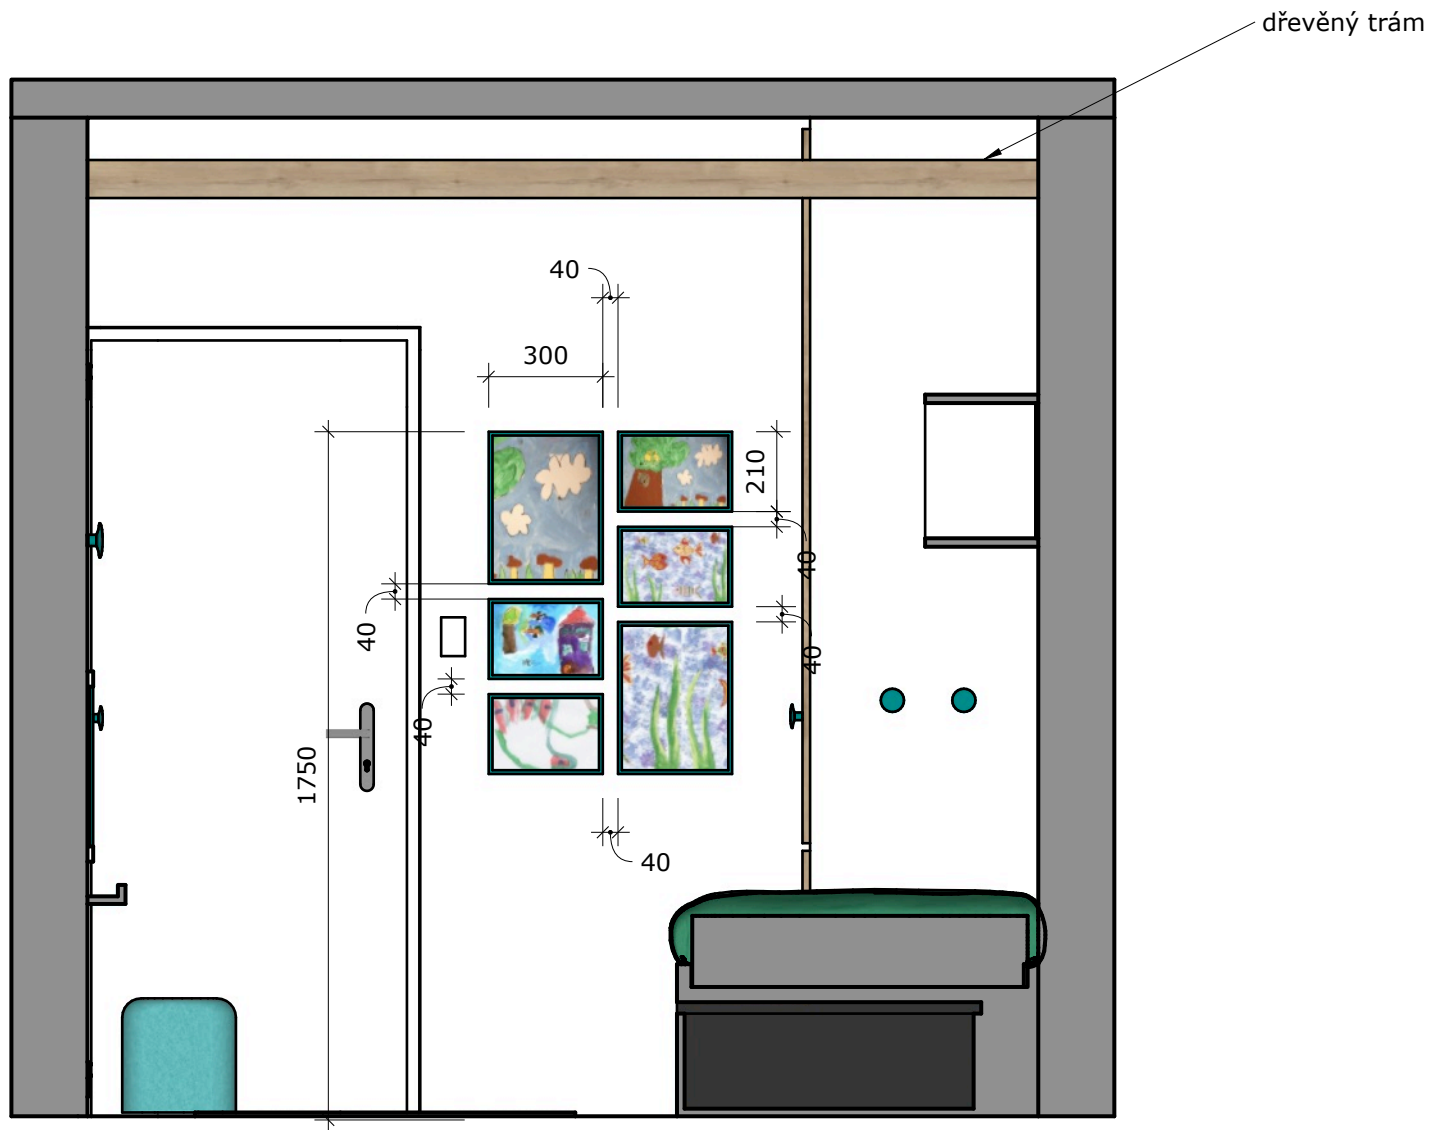

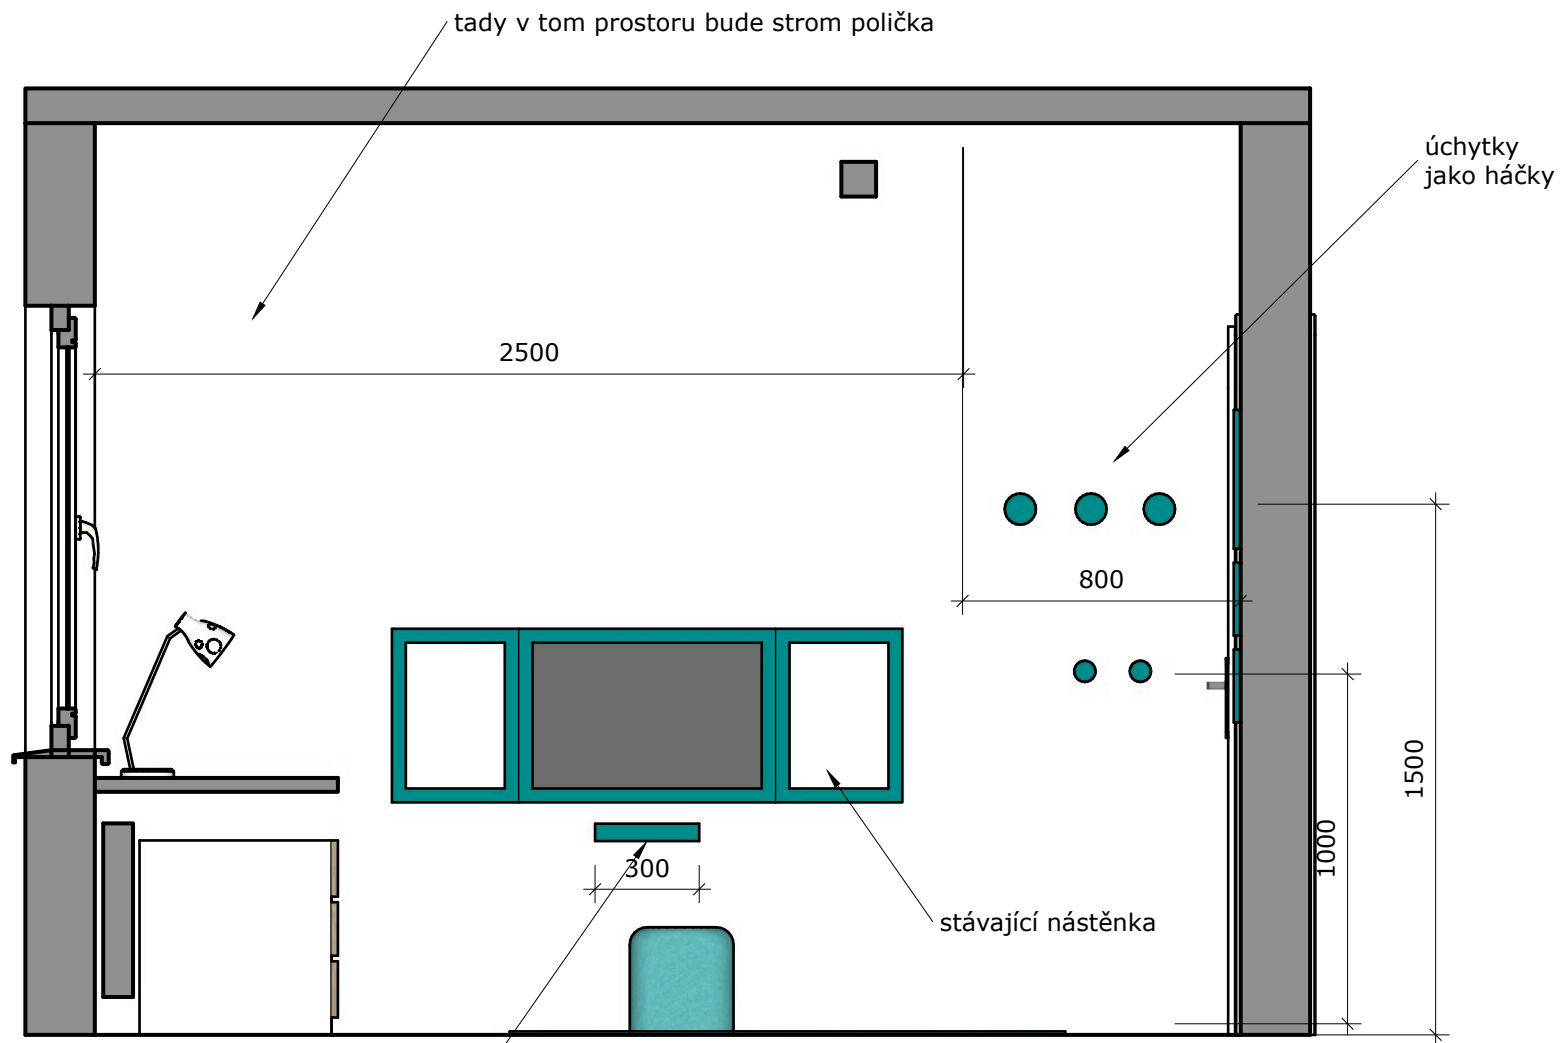

TAHLE POLIČKA POUZE SE BUDE VYRÁBĚT!!!!









