


PŮDORYS PŘÍZEMÍ

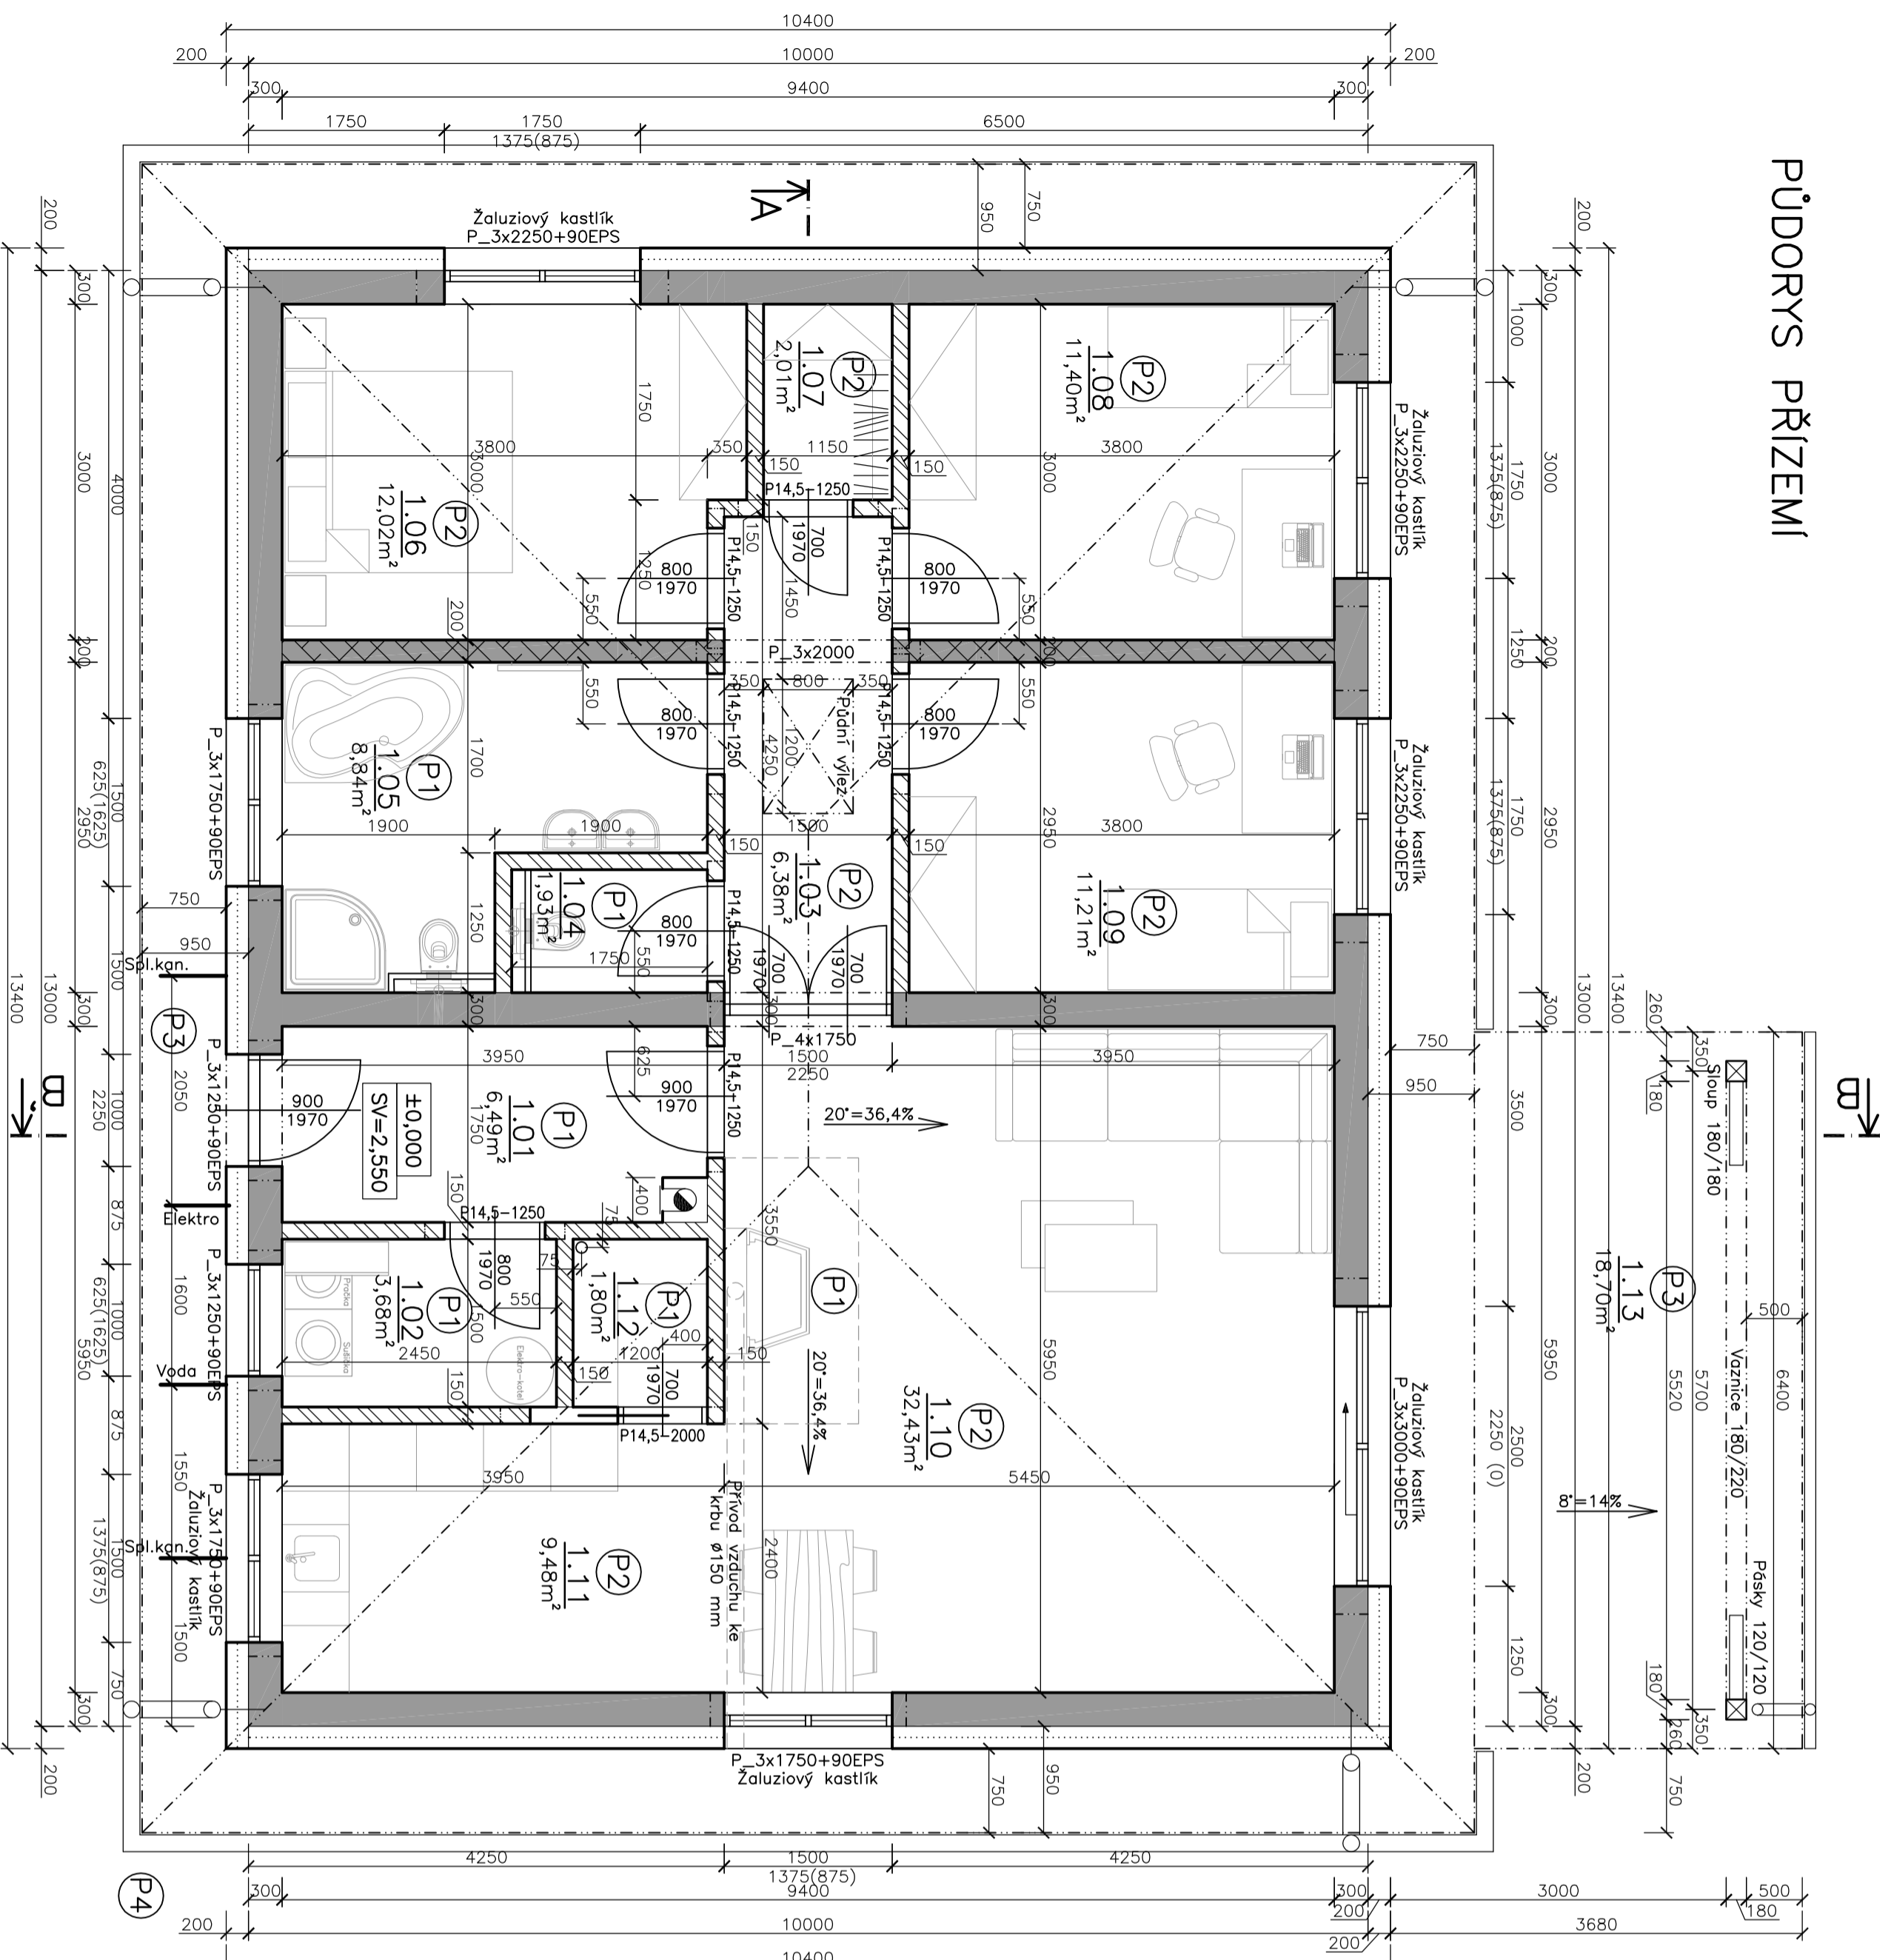

- P3**
 Dlažba 60 mm
 Ložní vrstva 4-8 mm 30 mm
 Kamenivo 8-16 mm 150 mm
 Původní terén
- P4**
 Dlažba 80 mm
 Ložní vrstva 4-8 mm 50 mm
 Kamenivo 8-16 mm 120 mm
 Kamenivo 0-63 mm 150 mm
 Původní terén

LEGENDA MÍSTNOSTI

OZN	ÚČEL MÍSTNOSTI	m ²	PODLAHA	STĚNY	STŘEP
1.01	ZADVĚŘÍ	6,49	KERAMICKÁ DLAŽBA	OMITKA, MALBA	SDK, MALBA
1.02	TECHNICKÁ MÍSTNOST	3,68	KERAMICKÁ DLAŽBA	OMITKA, MALBA	SDK, MALBA
1.03	CHODBA	6,38	VINYLOVÁ PODLAHA	OMITKA, MALBA	SDK, MALBA
1.04	SAMOSTATNÉ WC	1,93	KERAMICKÁ DLAŽBA	KERAM. OBKLAD	IMP. SDK, MALBA
1.05	KOUPELNA	8,84	KERAMICKÁ DLAŽBA	KERAM. OBKLAD	IMP. SDK, MALBA
1.06	LOŽNICE	12,02	VINYLOVÁ PODLAHA	OMITKA, MALBA	SDK, MALBA
1.07	ŠATNA	2,01	VINYLOVÁ PODLAHA	OMITKA, MALBA	SDK, MALBA
1.08	DĚTSKÝ POKOJ	11,40	VINYLOVÁ PODLAHA	OMITKA, MALBA	SDK, MALBA
1.09	DĚTSKÝ POKOJ	11,21	VINYLOVÁ PODLAHA	OMITKA, MALBA	SDK, MALBA
1.10	OBYVACÍ POKOJ	32,43	VINYLOVÁ PODLAHA	OMITKA, MALBA	SDK, MALBA
1.11	KUCHYŇ, JIDELNA	9,48	VINYLOVÁ PODLAHA	KERAM. OBKLAD	IMP. SDK, MALBA
1.12	SPÍŽ	1,80	KERAMICKÁ DLAŽBA	OMITKA, MALBA	SDK, MALBA
1.13	KRYTÁ TERASA	18,70	ZAMKOVÁ DLAŽBA	SILIKÁTOVÁ OMITKA	DŘEVĚNÉ PODBITÍ
CELKEM UŽITNÁ		107,67			
CELKEM OBÝTNÁ		67,06			
CELKEM ZASTAVĚNÁ		158,06			
PLOCHA STŘECHY		196,06			

LEGENDA MATERIÁLŮ

NOVNÉ KERAMICKÉ BROUŠENÉ TVARNICI HELUZ FAMILY 30 PRO NOVNÉ OBVODOVÉ ZDVO tl. 300 mm, NA ZDICI MALTU HELUZ SBC PRO CELOPLOŠNOU SPÁRU (247x300x249 mm)

NOVNÉ KERAMICKÉ NEBROUŠENÉ TVARNICI HELUZ PRO AKUSTICKÉ A NOVNÉ STĚNY HELUZ AKU 20 P15 tl. 200 mm, NA ZDICI MALTU HELUZ TREND (375x200x238 mm)

NEVNŠNÍ KERAMICKÉ BROUŠENÉ PŘÍKLOVKY HELUZ 14 tl. 140 mm NA MALTU SBC PRO PŘESNÉ ZDĚNÍ (497x140x249 mm)

TEPELNÁ IZOLACE OBVODOVÉHO ZDVA EPS GREY tl. 200 mm

O1
 Stuková omítka
 Stěrkový tmel
 Armonovací tkanina
 Stěrkový tmel
 Penetroční nátěr fungicidní
 HELUZ family
 Penetroční nátěr fungicidní
 Lepicí tmel
 Izolační desky EPS-Grey ($\lambda = 0,032W/m^2 \cdot K$)
 Křivčičí hm. s plast. tmelem (6ks/m²)
 Stěrkový tmel
 Armonovací tkanina
 Stěrkový tmel
 Penetroční nátěr
 Silikátová finální omítka zrnno
 Celkem (U=0,13 W/m²·K) 2mm
 1,5mm
 1mm
 1,5mm
 300mm
 10mm
 200mm
 1,5mm
 1mm
 1,5mm


P1
 Keramická dlažba
 Lepicí tmel flexibilní
 Hydroizolační nátěr 2x + koutová páska
 Cementový potěr
 PE separační fólie
 Polystyren EPS150S – příchtné loženy
 Polystyren EPS150S – podélné loženy
 Asfaltový modif. pás Bitogit V60 S35
 Penetrace – Penetrol ALP
 ZB deska G25/30, 1xKAR1 (100/100 ϕ 6)
 Podkladové kamenivo 32/63
 Hltněný rostitý terén
 Celkem (U=0,15 W/m²·K) 10mm
 5mm
 60mm
 1mm
 80mm
 90mm
 4mm
 150mm
 200mm
 600mm

P2
 Vinylová podlaha Fatra
 Penetroční nátěr
 Samoniveláční stěrka
 Cementový potěr
 PE separační fólie
 Polystyren EPS150S – příchtné loženy
 Polystyren EPS150S – podélné loženy
 Asfaltový modif. pás Bitogit V60 S35
 Penetrace – Penetrol ALP
 ZB deska G25/30, 1xKAR1 (100/100 ϕ 6)
 Podkladové kamenivo 32/63
 Hltněný rostitý terén
 Celkem (U=0,15 W/m²·K) 4mm
 5mm
 6mm
 1mm
 80mm
 90mm
 4mm
 150mm
 200mm
 600mm

S1
 Keramické střešní krytina
 Střešní latě impregnované 50x30mm
 Kontrolní deska impregnované 60x50mm
 Podstřešní membrána jutotop HTR
 OSB desky
 Spjtené vazníky
 Vzduchová mezera
 OSB desky
 Spjtené vazníky
 TI mezi vazníky
 TI pod vazníky
 SDK konstrukce
 Parotěsná membrána jutafol
 Sadržáková deska
 Výmnlba
 Celkem (U=0,11 W/m²·K) 20mm
 30mm
 50mm
 1mm
 22mm
 200mm
 0-1945mm
 22mm
 200mm
 130mm
 34mm
 1mm
 15mm
 745-2690mm

P3
 Dlažba 60 mm
 Ložní vrstva 4-8 mm 30 mm
 Kamenivo 8-16 mm 150 mm
 Původní terén

P4
 Dlažba 80 mm
 Ložní vrstva 4-8 mm 50 mm
 Kamenivo 8-16 mm 120 mm
 Kamenivo 0-63 mm 150 mm
 Původní terén

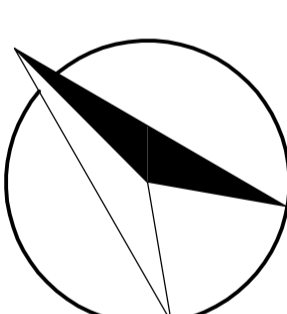

Dokumentace byla zpracována pro účely stavebního povolení a nenahrazuje prováděcí dokumentaci!!!	
Kontroloval	Vypracoval
Ing. R. Raclavský	Ing. D. Šmíra
Kreslil	Ing. D. Šmíra
Ing. R. Raclavský	Ing. D. Šmíra
Stavebník	Stavbařská společnost s r.o. Raclavský
Stavbařská společnost s r.o. Raclavský	Stavbařská společnost s r.o. Raclavský
Místo stavby	K.ú. Dřevčovice
P.p.č. 370/19 a 370/33	
Novostavba RD a krytého stání na p.p.č. 370/33 v k.ú. Dřevčovice	
Obsah:	S001 Rodinný dům
PŮDORYS PŘÍZEMÍ	Číslo kopie
	D1.1.02