

SCHÉMA ELEKTRO - ŘEZ VSTUP

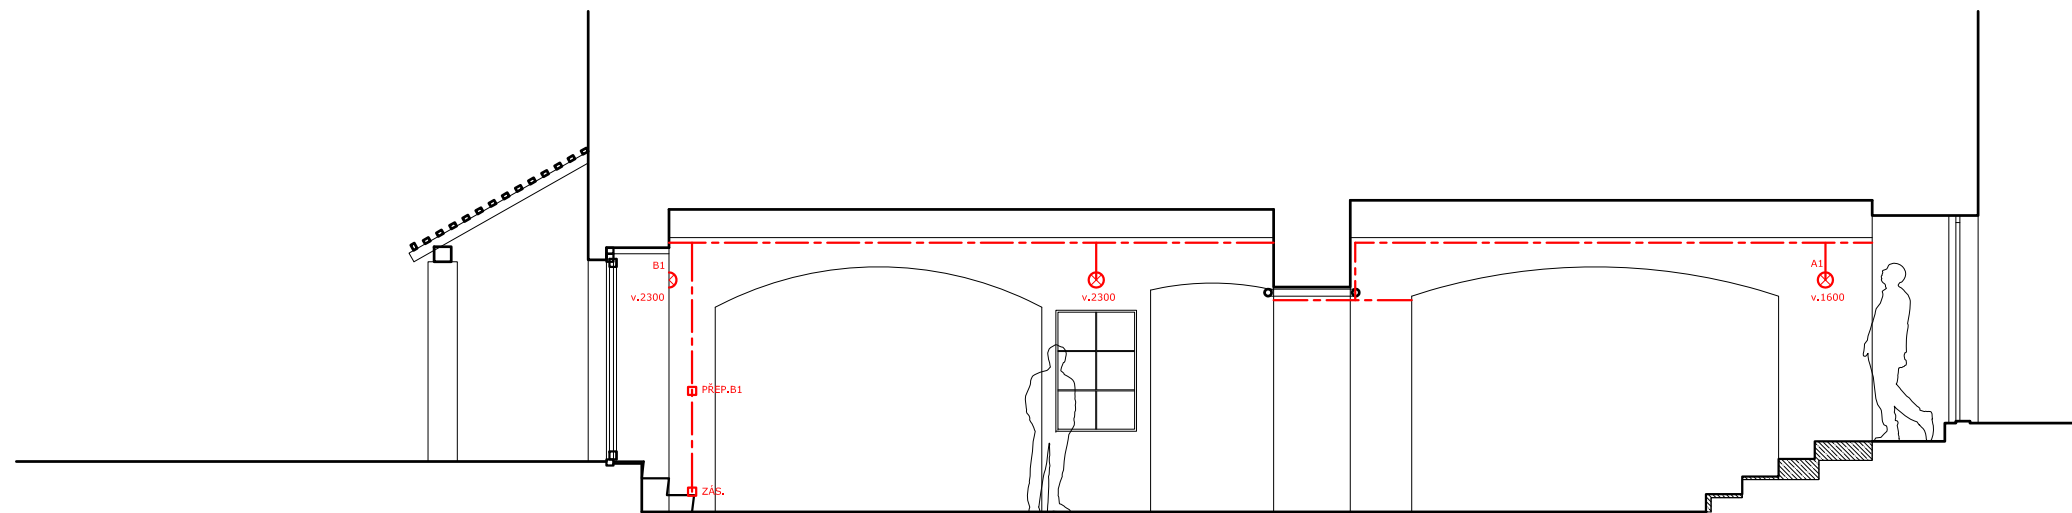


SCHÉMA ELEKTRO - ŘEZ VSTUP

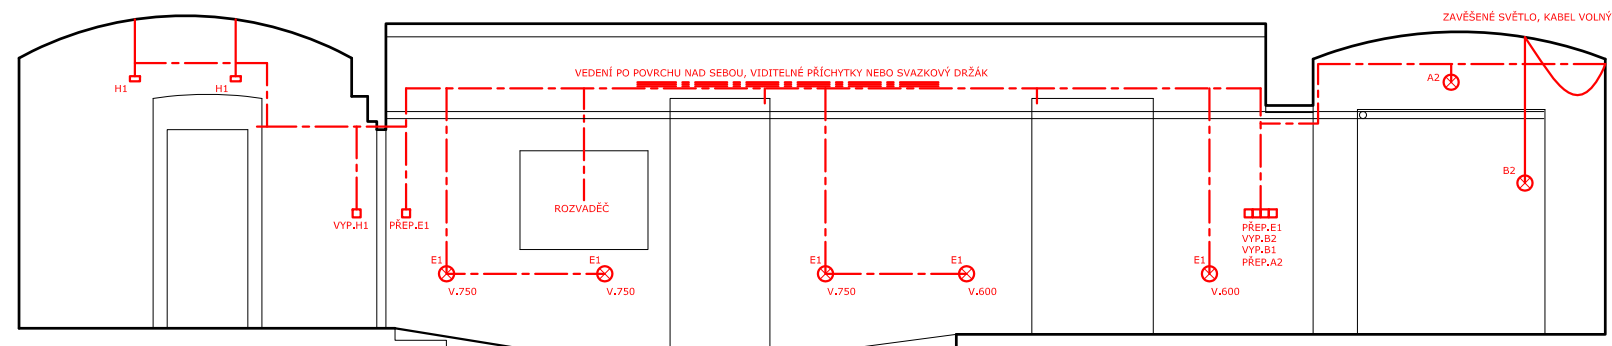


SCHÉMA ELEKTRO - ŘEZ CHODBA KUCHYNĚ
13.5.2019