



POHLED

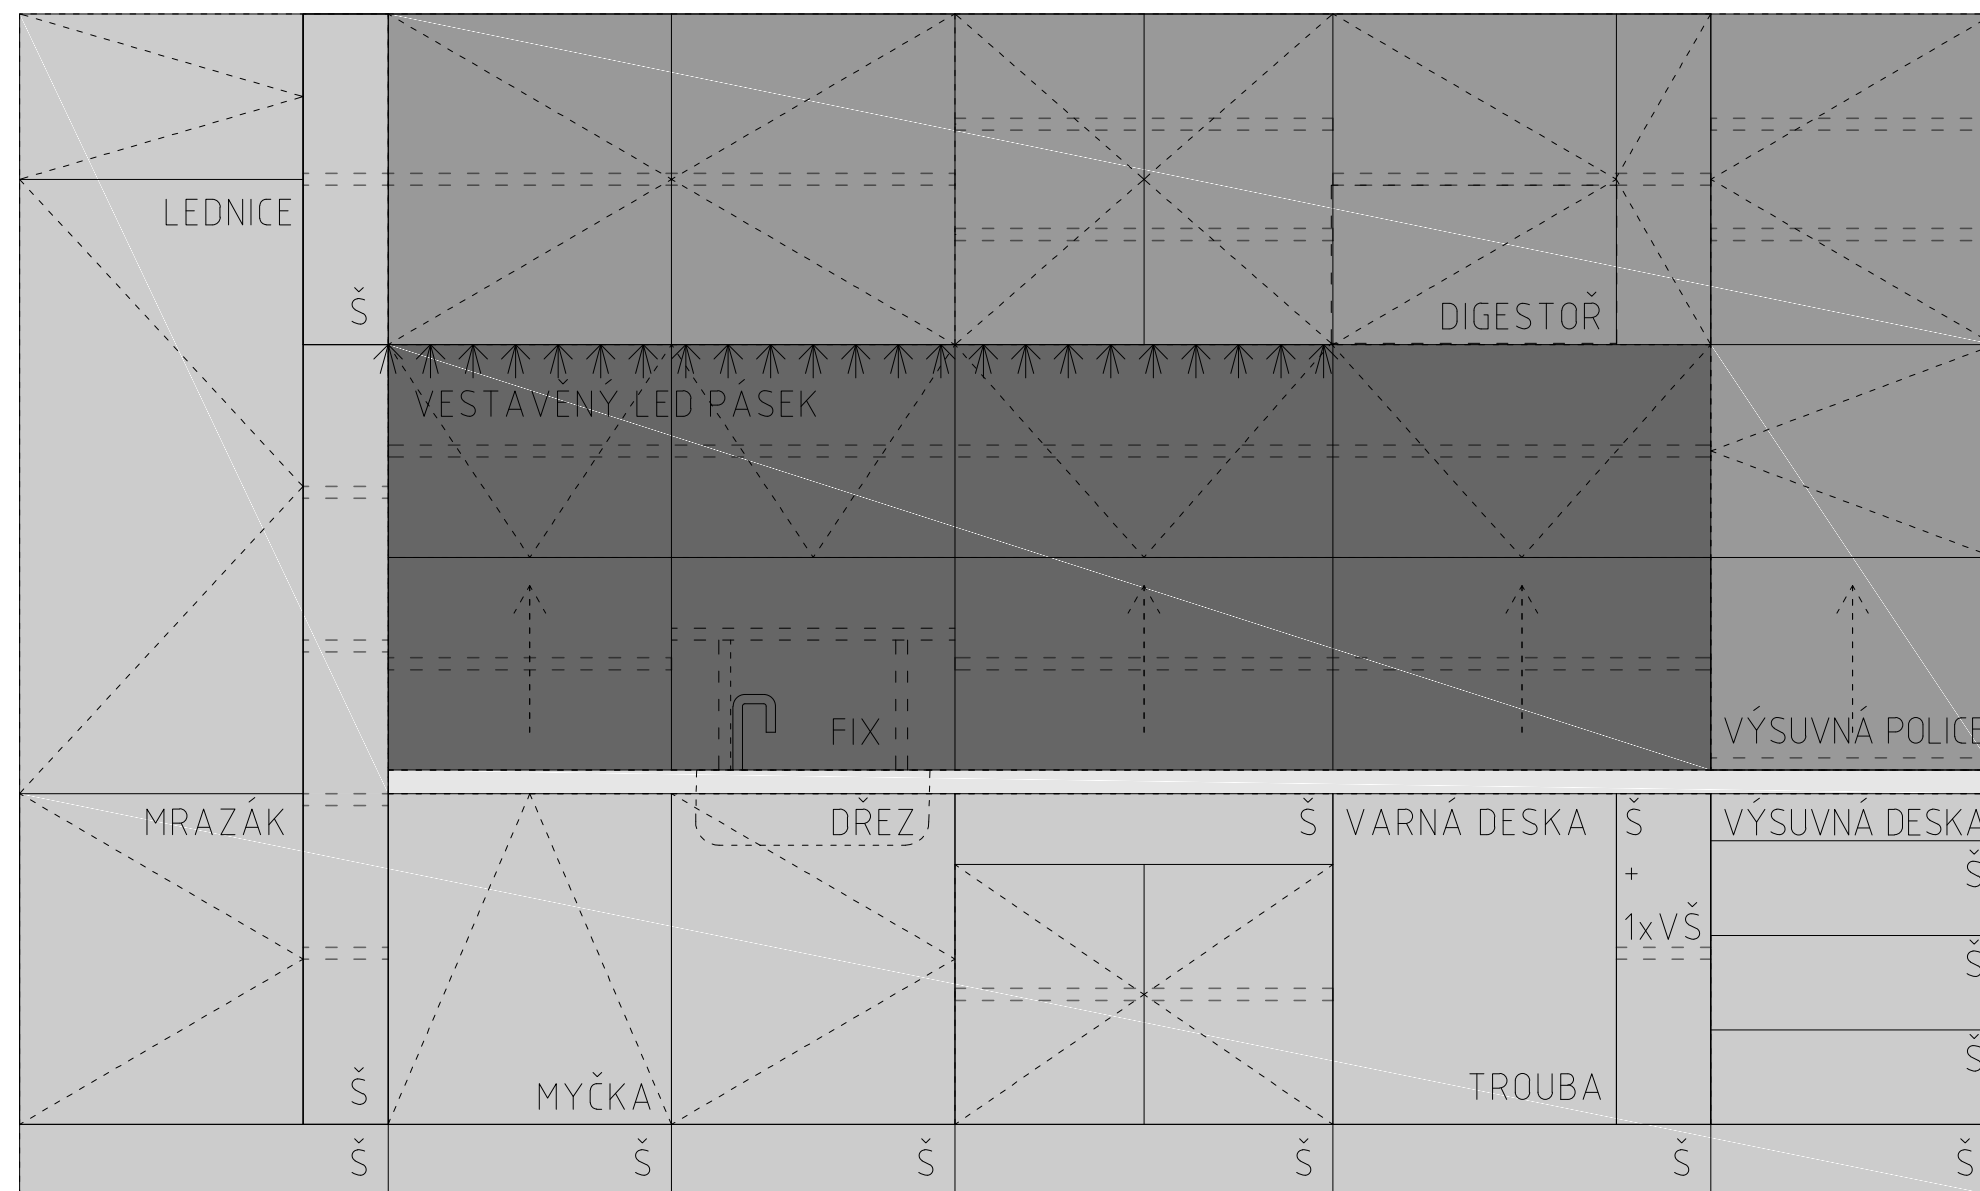

HLOUBKY JEDNOTLIVÝCH ČÁSTÍ

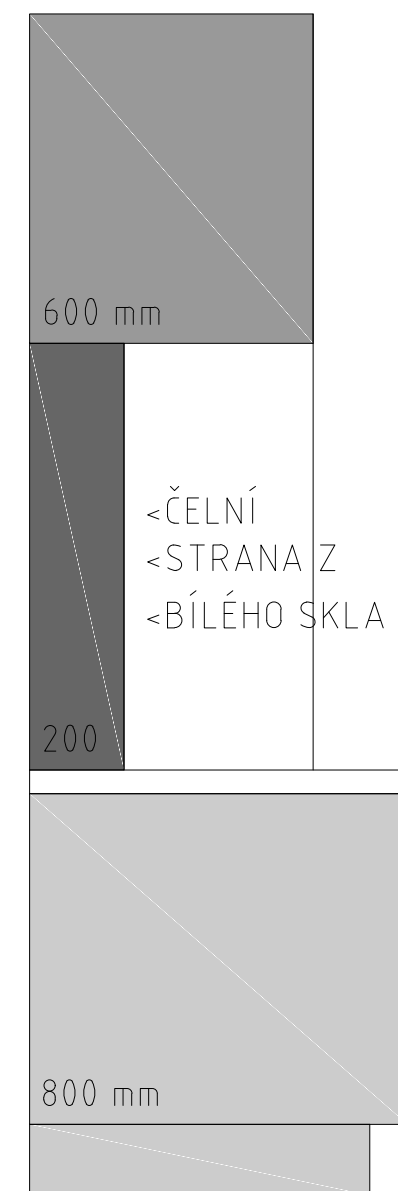

Š - ŠUPLÍK; VŠ - VNITŘNÍ ŠUPLÍK; FIX - FIXNÍ DESKA    HLOUBKA 800 mm    HLOUBKA 600 mm    HLOUBKA 200 mm