


OKNÁ:	Dĺžka cm	Šírka cm	Plocha m2	Prídavok na nos: 6 cm	Prídavok na ohyb: 1,5 cm	Prídavok k stene: 2x3cm	Dĺžka upr.: cm	Šírka upr.: cm	Plocha upr.: m2
Prízemie okno spáľňa	150,5	26	0,39	6	1,5	6	156,5	33,5	0,52
Prízemie okno obývačka 1	112,5	27	0,30	6	1,5	6	118,5	34,5	0,41
Prízemie okno obývačka 2	112,5	27	0,30	6	1,5	6	118,5	34,5	0,41
Prízemie okno obývačka 3	112,5	28	0,32	6	1,5	6	118,5	35,5	0,42
Prízemie okno chodba	119	23	0,27	6	1,5	6	125	30,5	0,38
Prízemie okno WC	33,5	36	0,12	6	1,5	6	39,5	43,5	0,17
Prízemie okno kúpeľňa	82	38	0,31	6	1,5	6	88	45,5	0,40
Prízemie okno kuchyňa	83	38	0,32	6	1,5	6	89	45,5	0,40
Prízemie okno špajza	33,5	35	0,12	6	1,5	6	39,5	42,5	0,17
Poschodie spáľňa	147	54	0,79	6	1,5	6	153	61,5	0,94
Poschodie obývačka 1	108,5	61,5	0,67	6	1,5	6	114,5	69	0,79
Poschodie obývačka 2	109,5	61,5	0,67	6	1,5	6	115,5	69	0,80
Poschodie obývačka 3	111,5	53,5	0,60	6	1,5	6	117,5	61	0,72
Poschodie obývačka úzke	33,5	50	0,17	6	1,5	6	39,5	57,5	0,23
Poschodie pracovňa	118	38	0,45	6	1,5	6	124	45,5	0,56
Poschodie pracovňa úzke	33,5	50	0,17	6	1,5	6	39,5	57,5	0,23
Poschodie schodisko	79	66	0,52	6	1,5	6	85	73,5	0,62
Manzaedka	111,5	23	0,26	6	1,5	6	117,5	30,5	0,36
spolu			6,74						8,54

Richard Čuntala
Horšovská 322/1
Praha Řeporyje
PSČ: 155 00

Tel.:+420736228765


Čuntala Richard

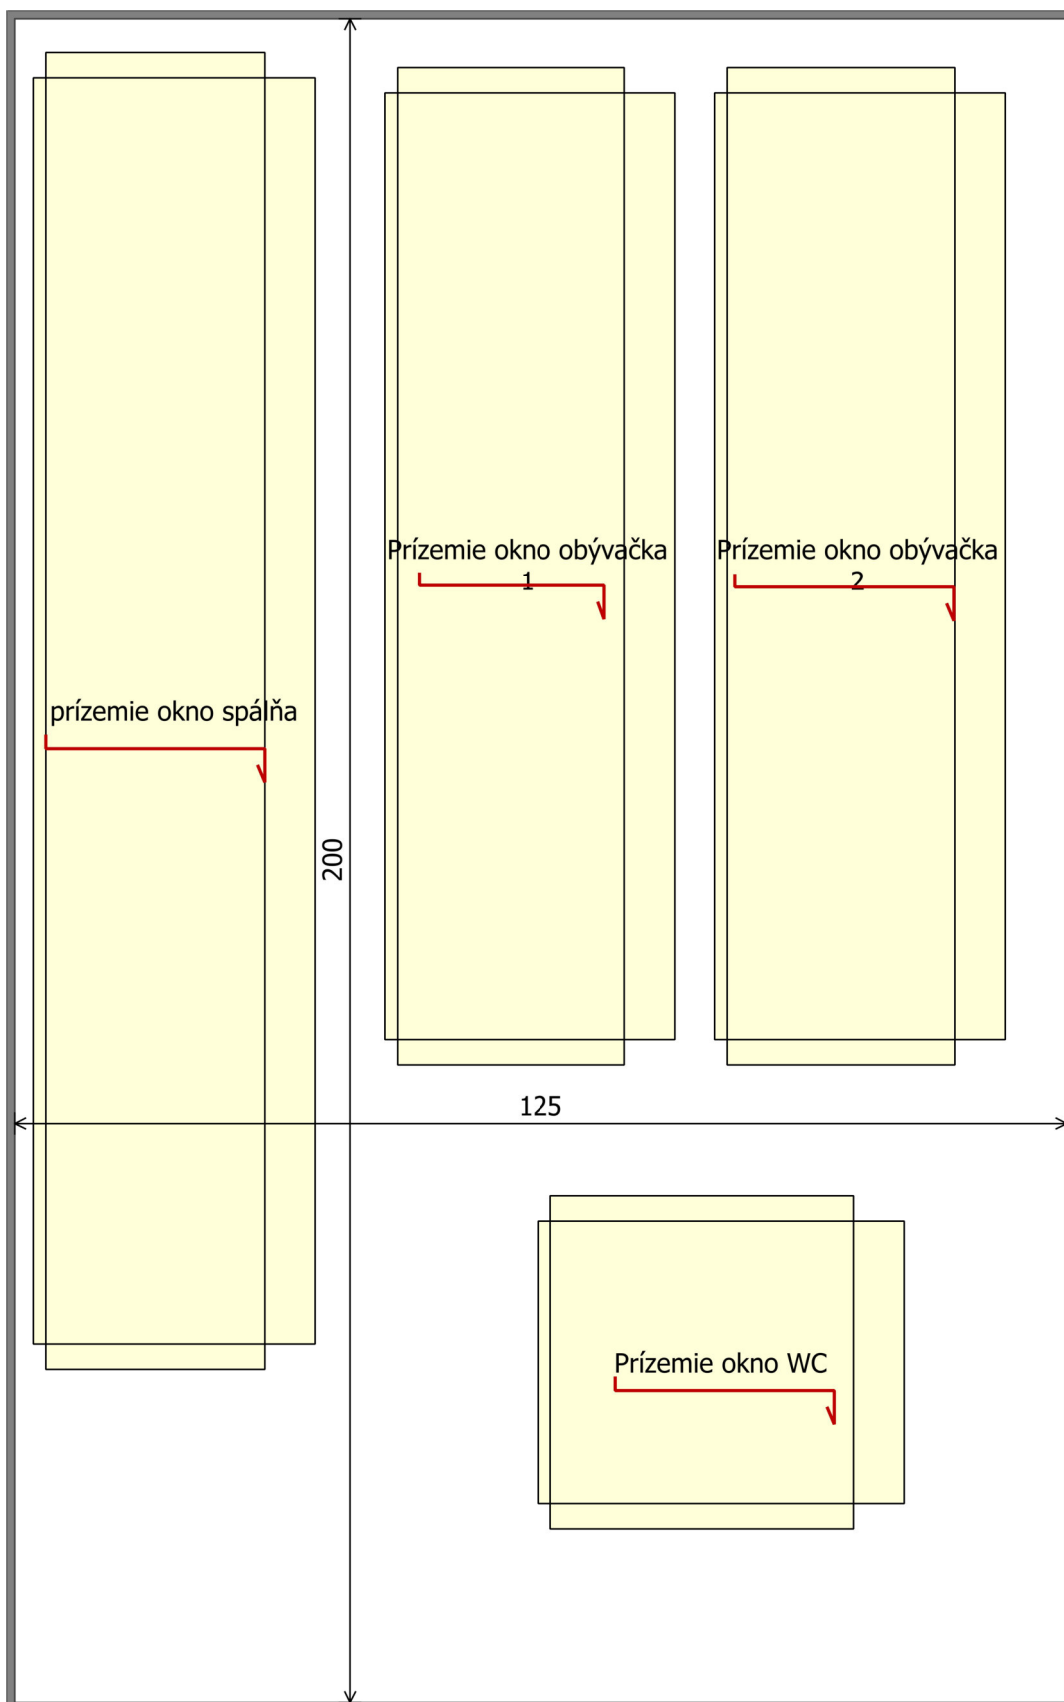

Horšovská 322/1 Praha Řeporyje PSČ: 155 00

Tel.: +420736228765


Čuntala Richard

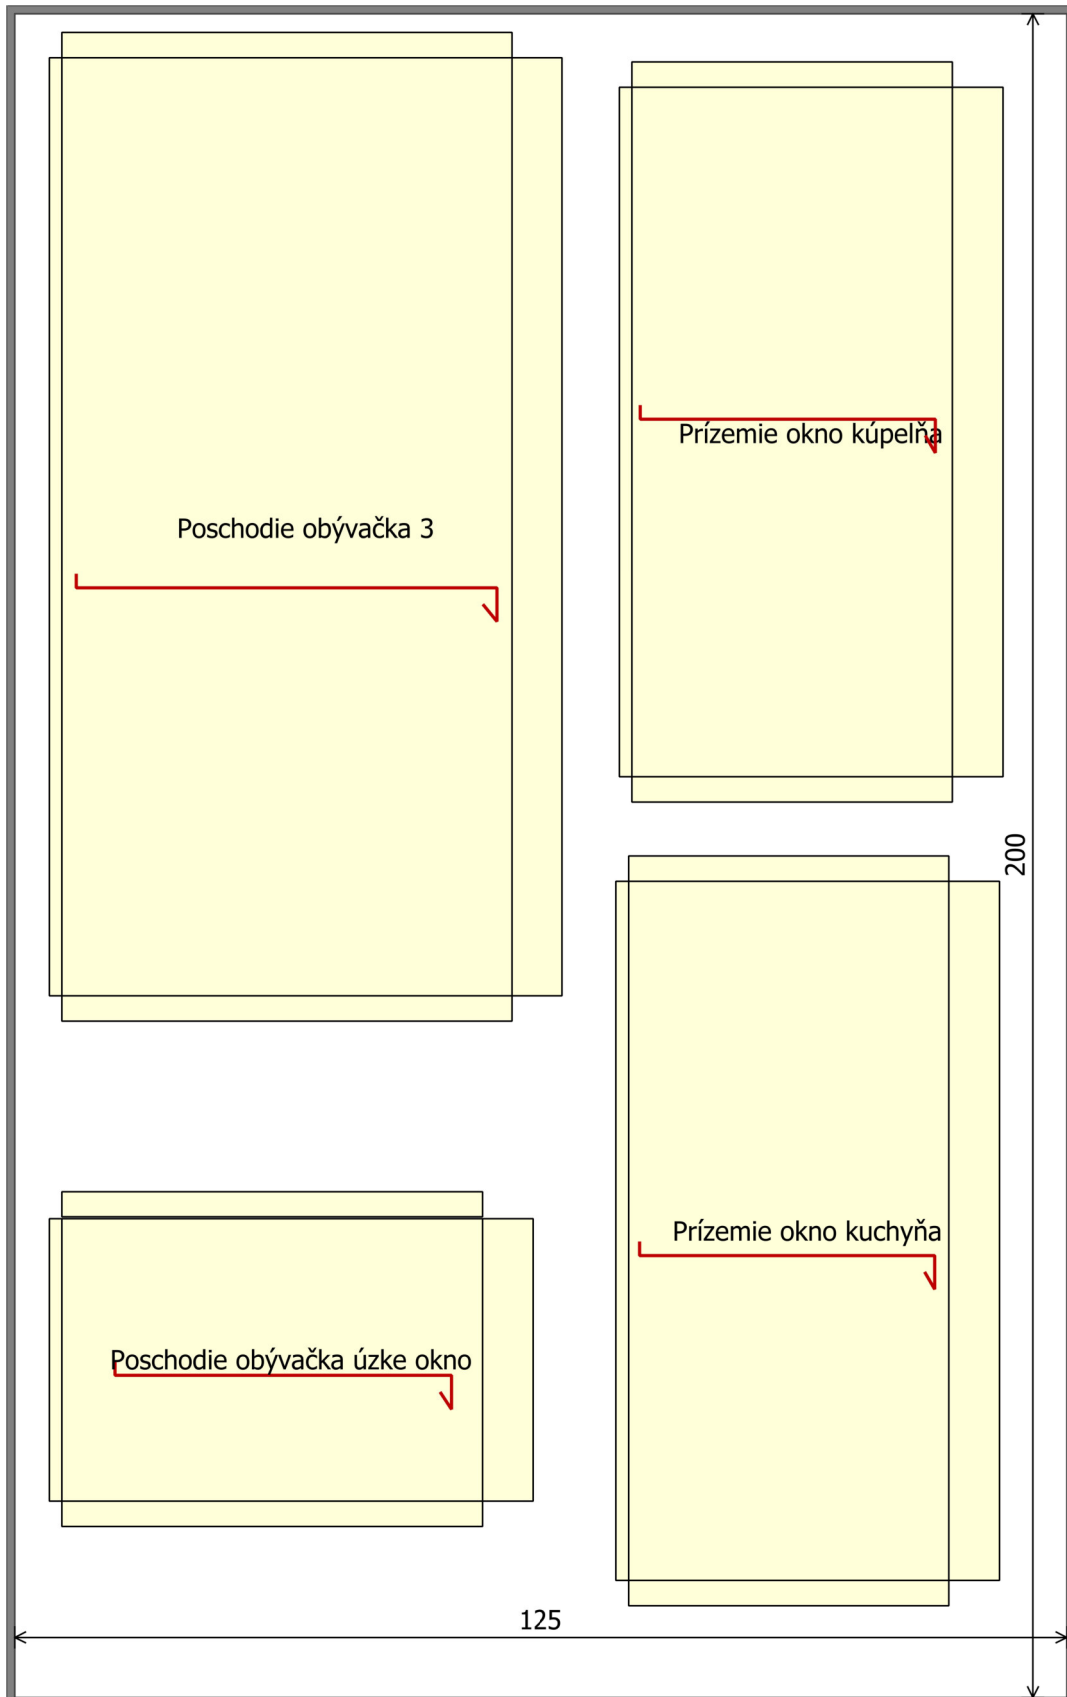

Horšovská 322/1 Praha Řeporyje PSČ: 155 00

Tel.: +420736228765


Čuntala Richard

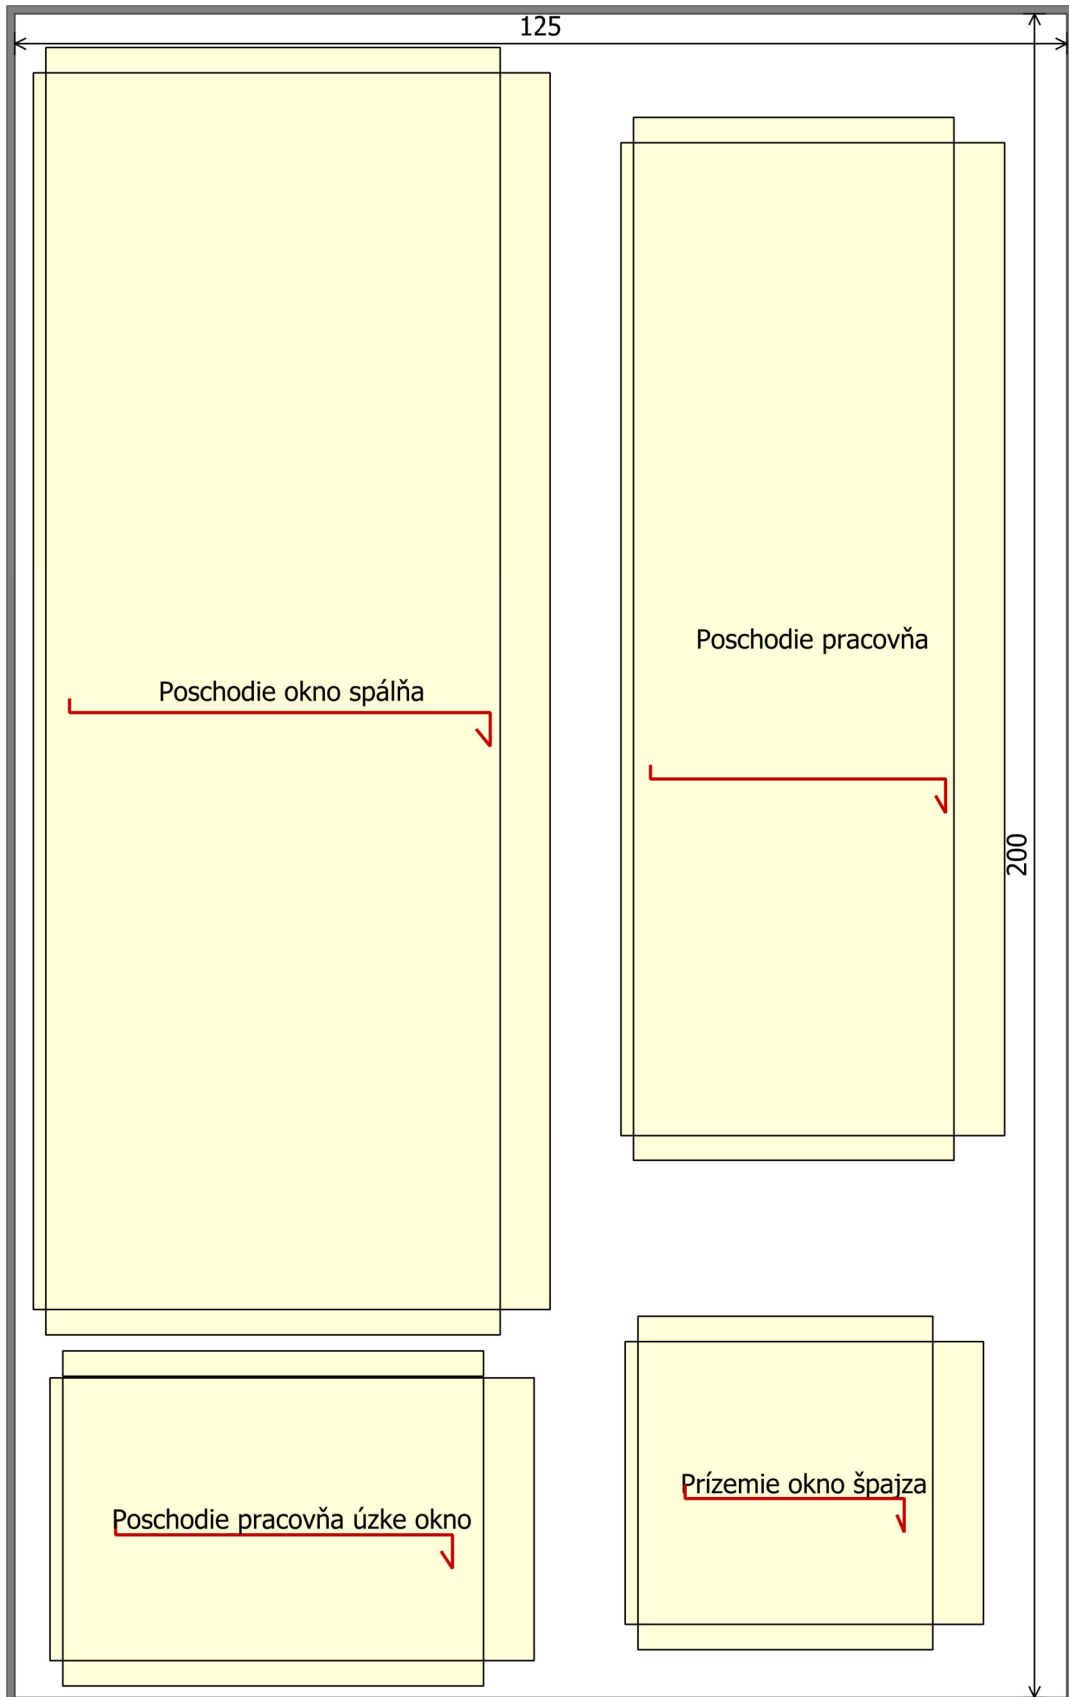

Horšovská 322/1 Praha Řeporyje PSČ: 155 00


Tel.: +420736228765

Čuntala Richard

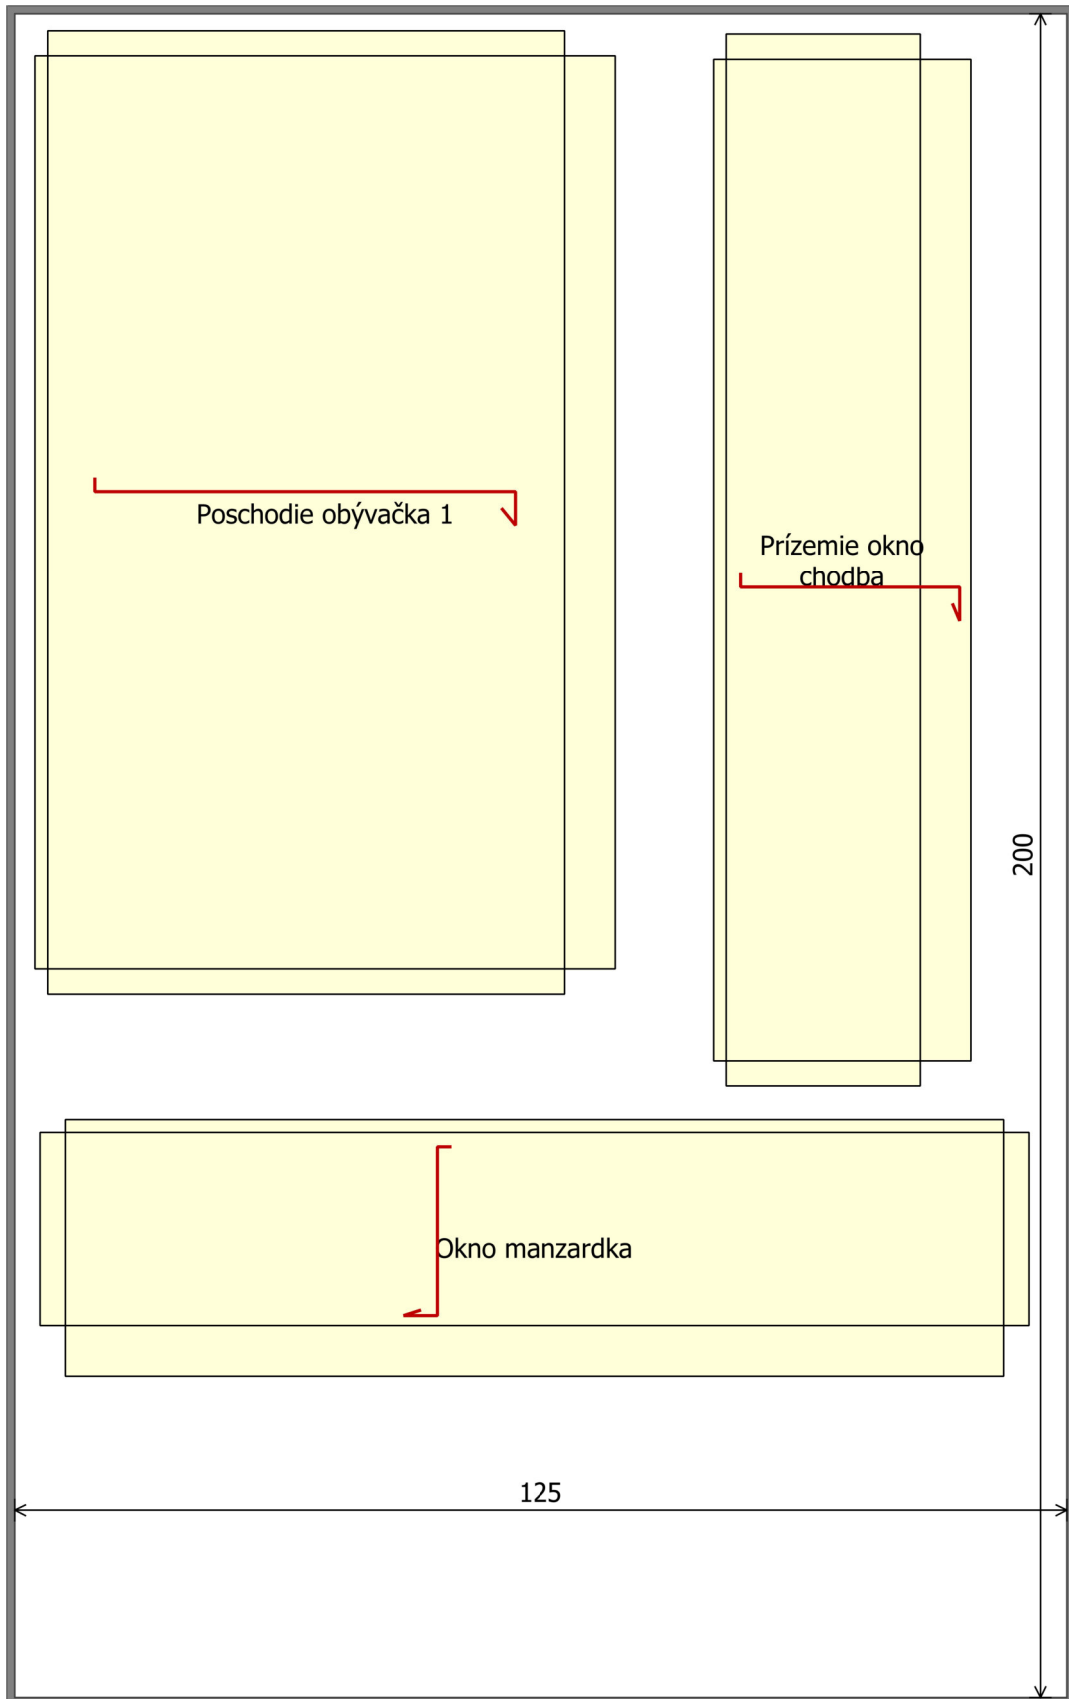

Horšovská 322/1 Praha Řeporyje PSČ: 155 00
Tel.: +420736228765

Čuntala Richard

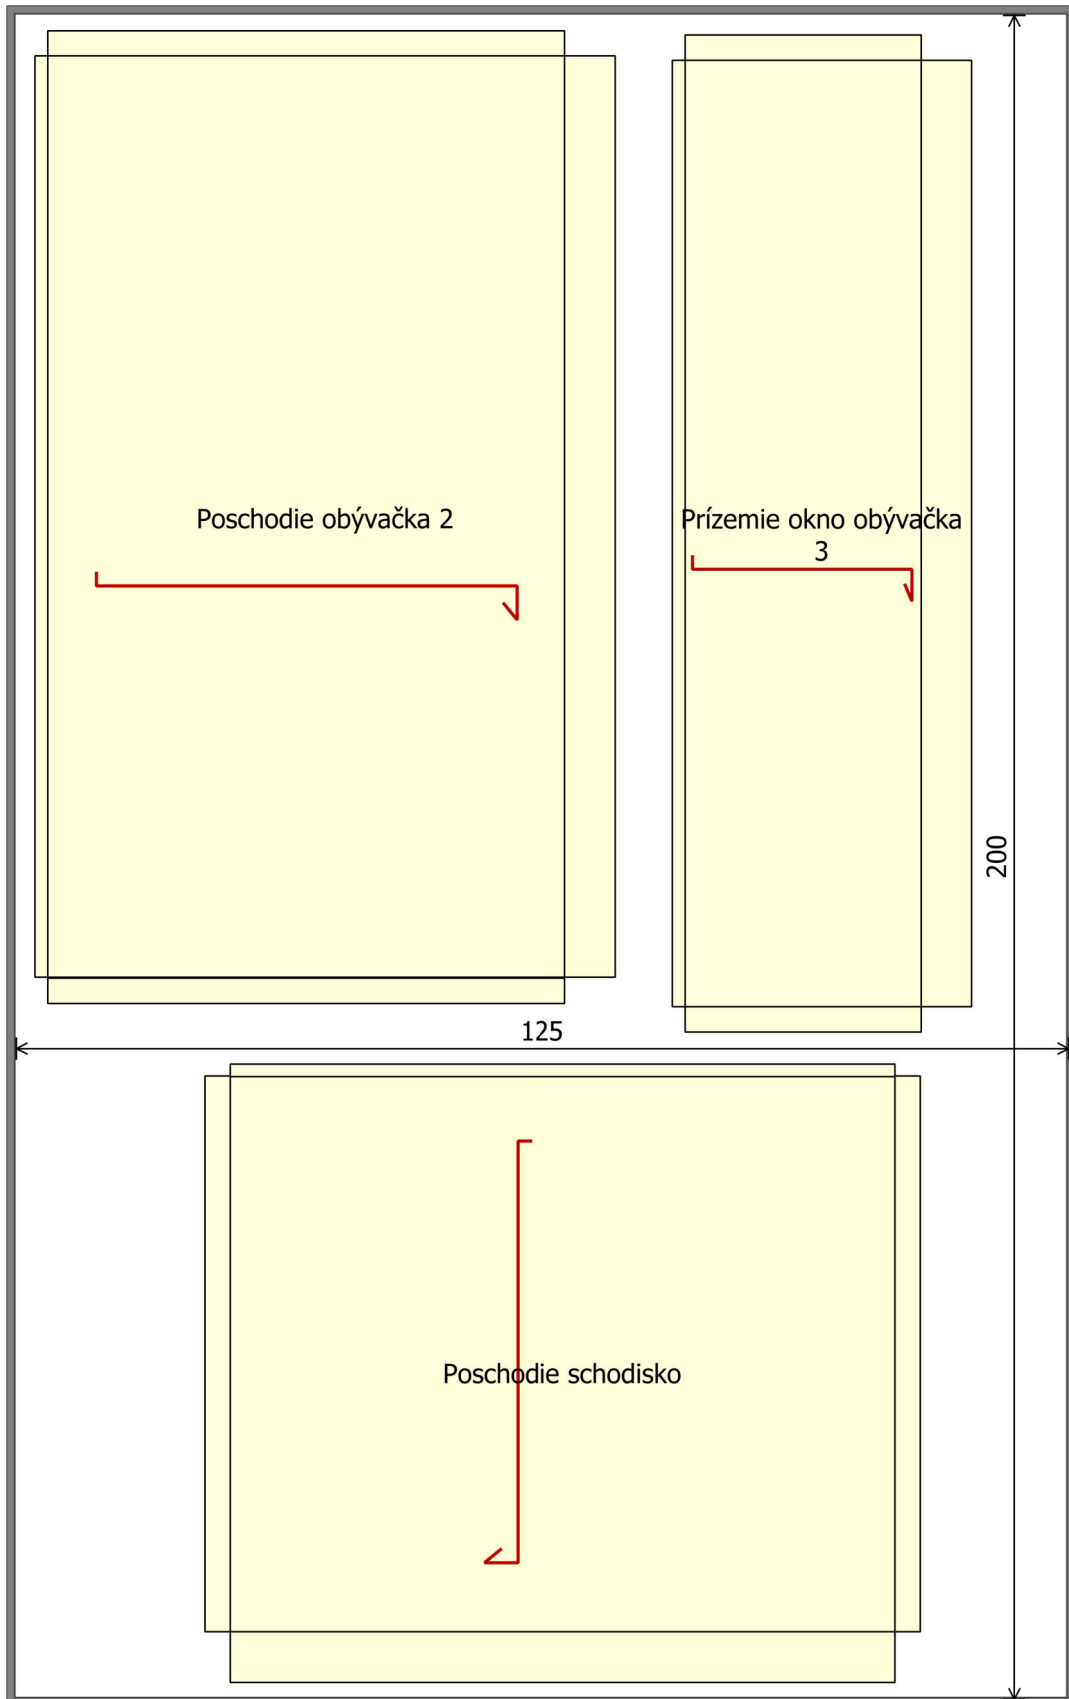

Horšovská 322/1 Praha Řeporyje PSČ: 155 00

Tel.: +420736228765