



KOUPELNA


K1

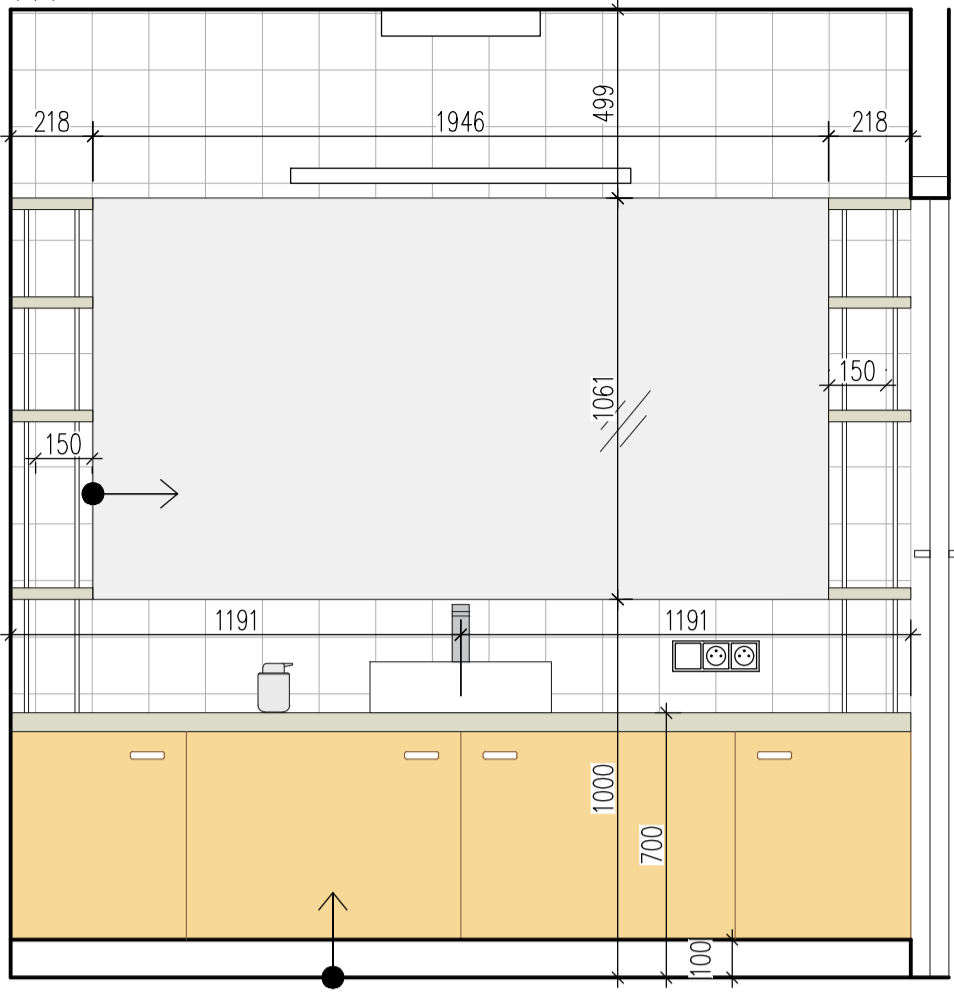


K2

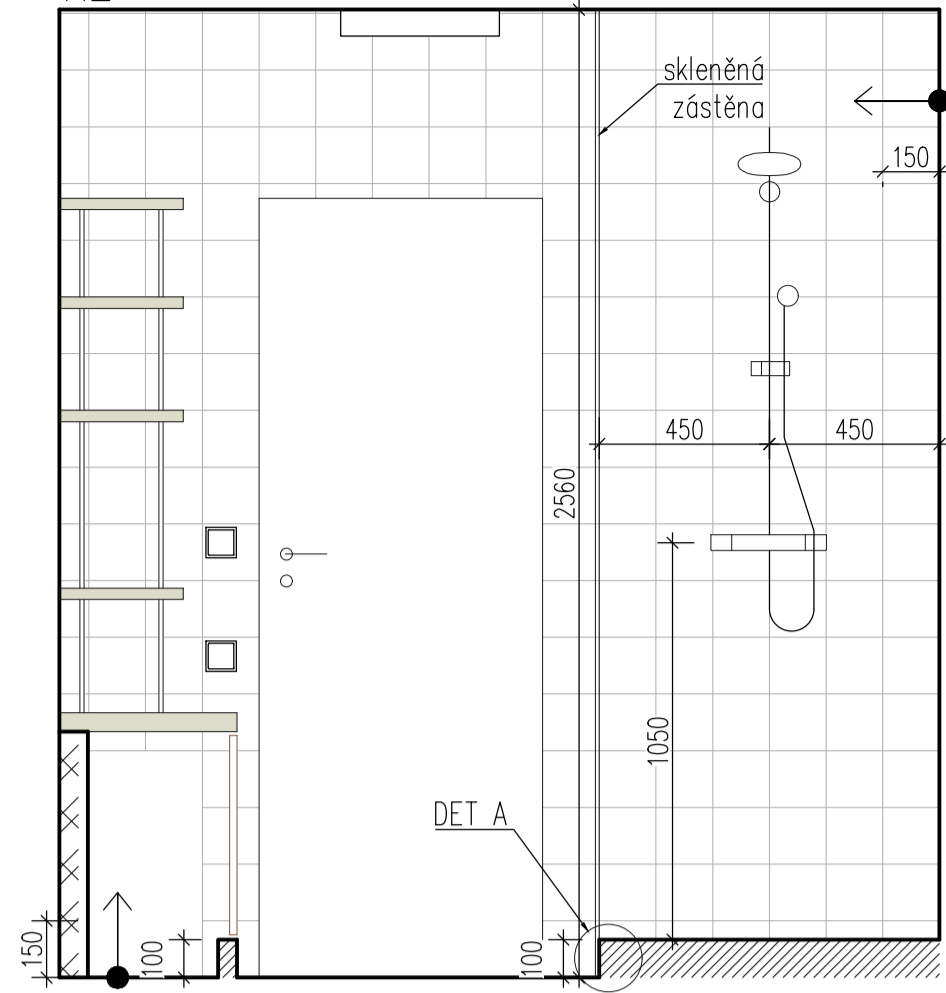


K3

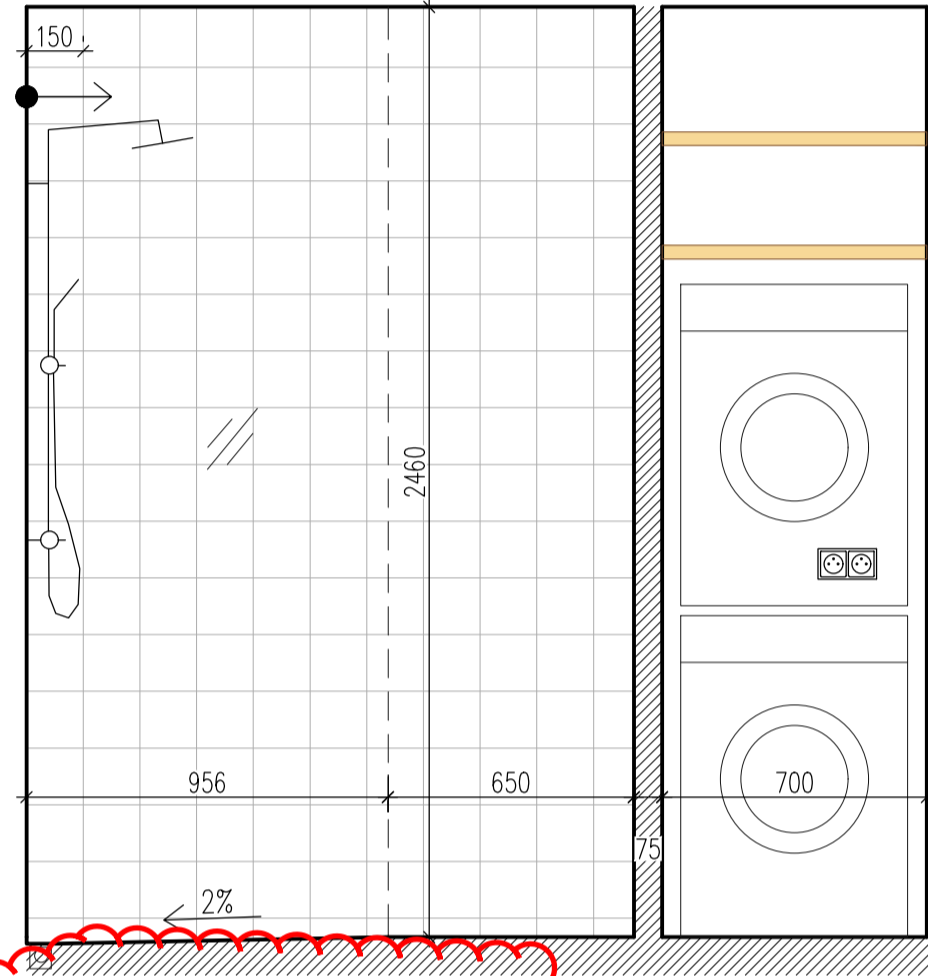


K4

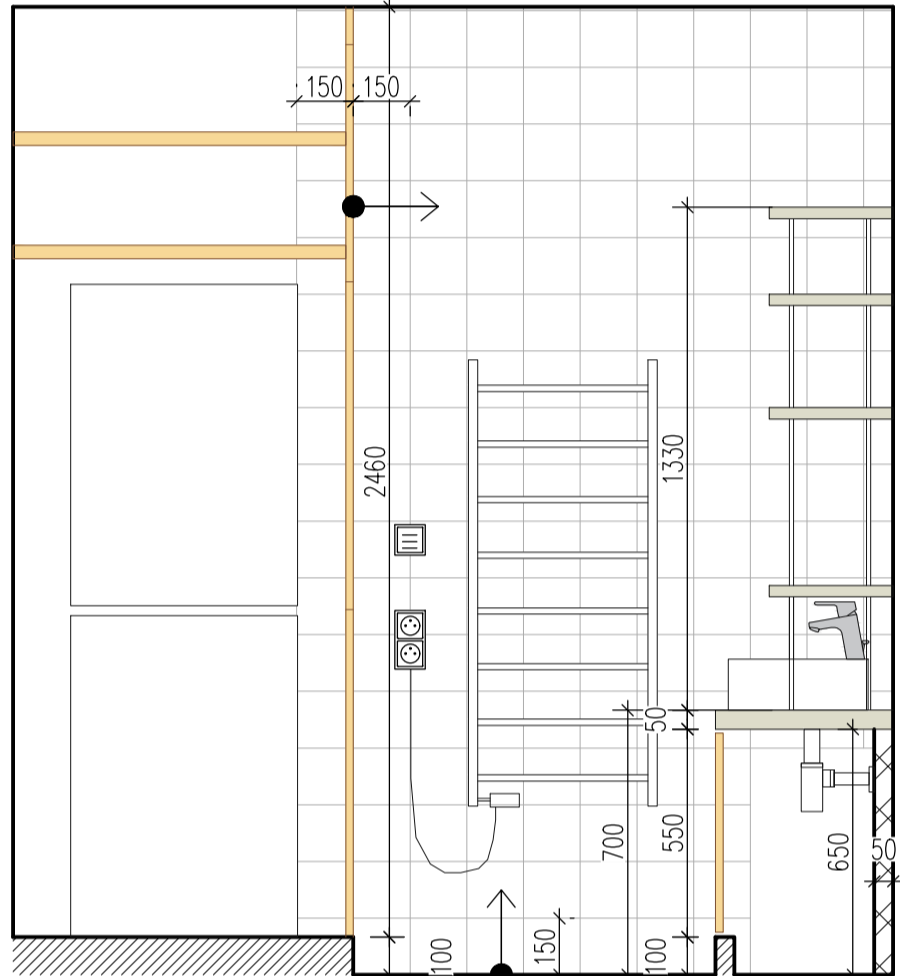


K5

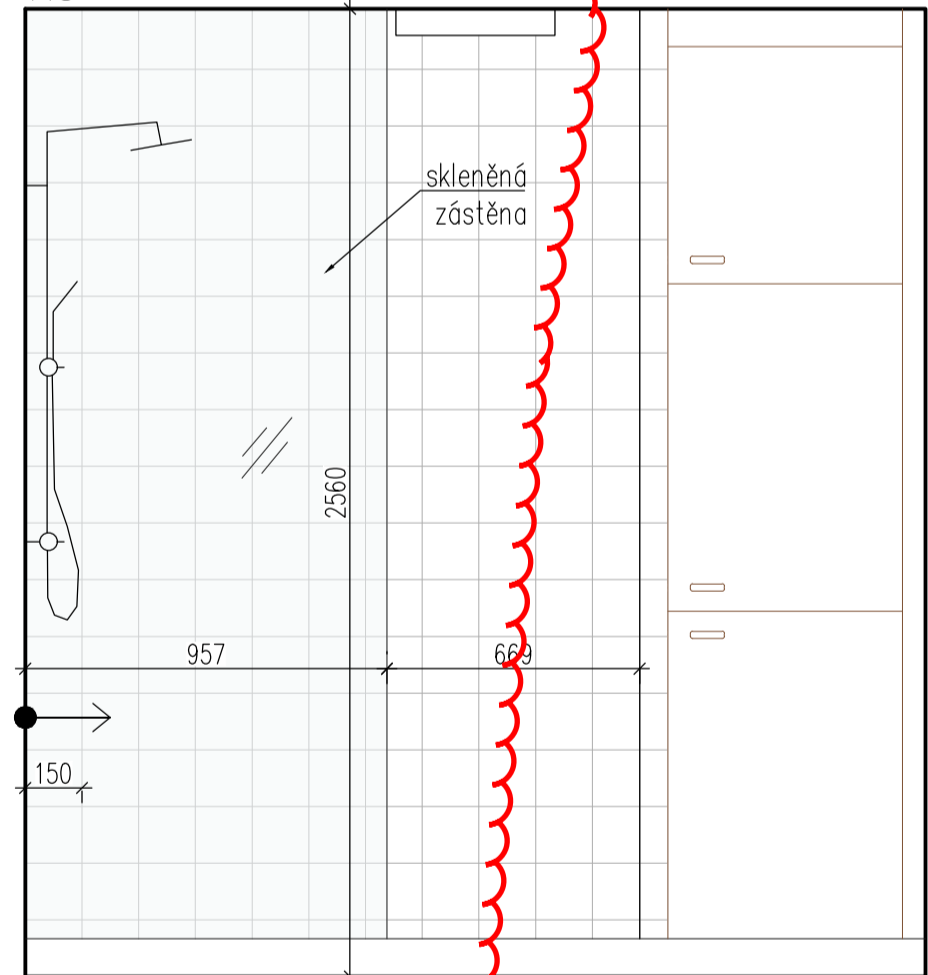

DETAIL A – M 2:1

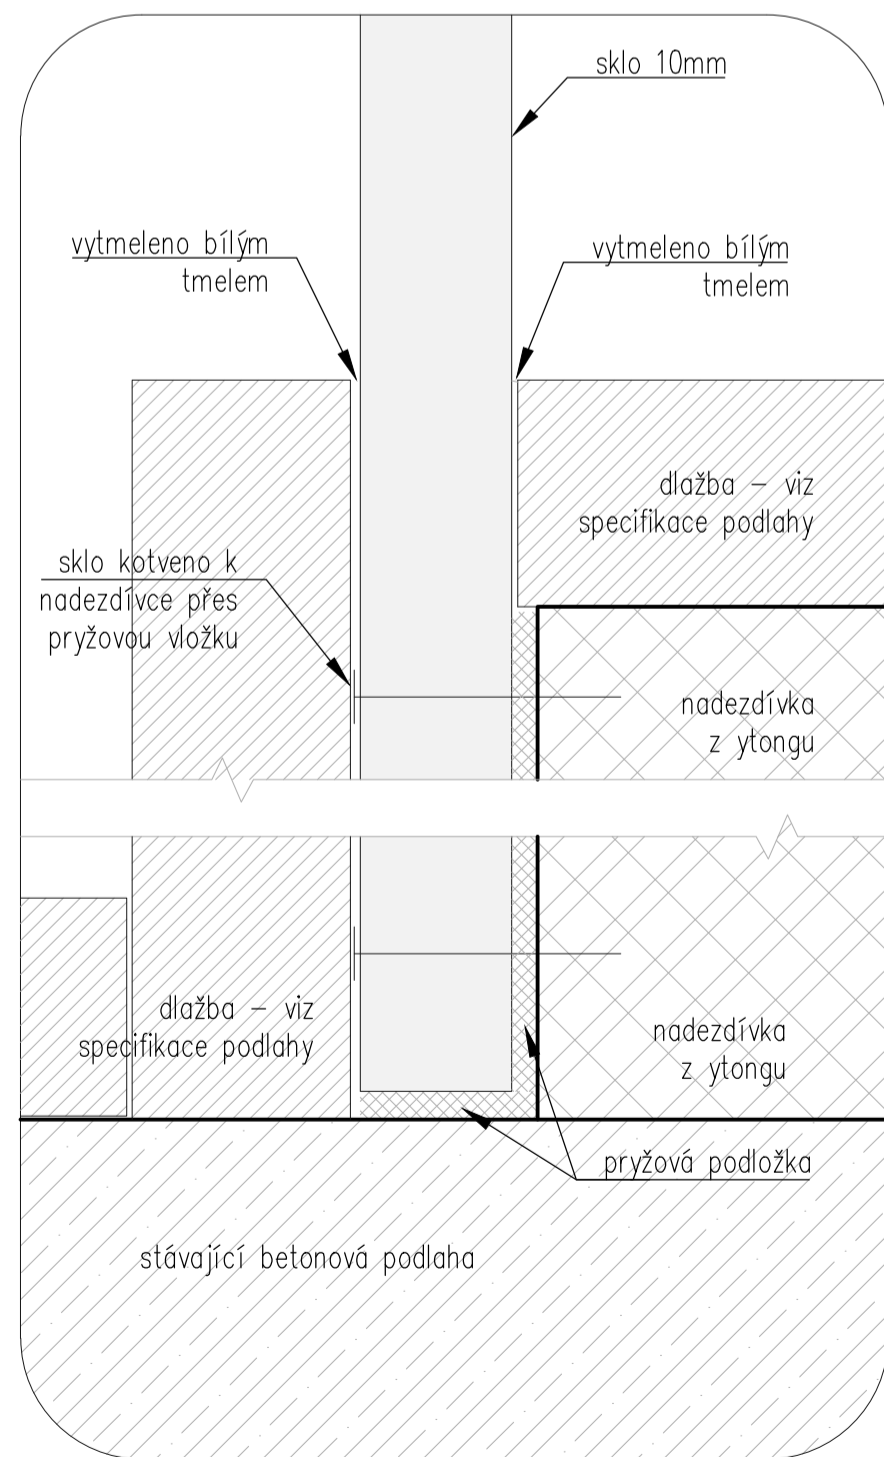

K6

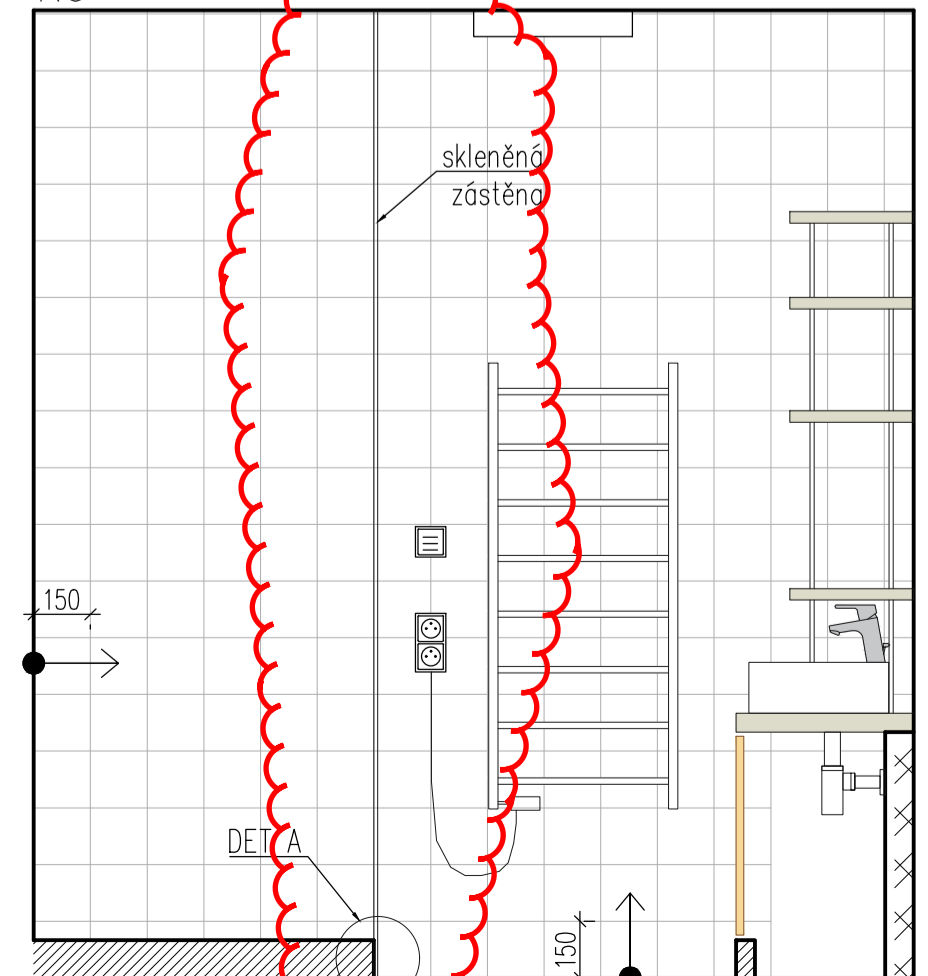

SPÁROŘEZ

KOUPELNA - POHLEDY

**AUTOR**  
Ing. arch. Pavel Mahdal  
+420 725 166 848  
mail@pavelmahdal.cz

**PROJEKT**  
Rekonstrukce bytu - Prosek, Praha  
**KLIENT**  
Petra Mináříková a Jiří Vackář

**DATUM**  
9.12.2019

**REVIZE**  
5.2.2020

**FÁZE**  
DPS

**MĚRÍTKO**  
1:20

**FORMÁT**  
A3