


- zásuvka
- ◆ vypínač
- stropní světlo
- nástěnné světlo

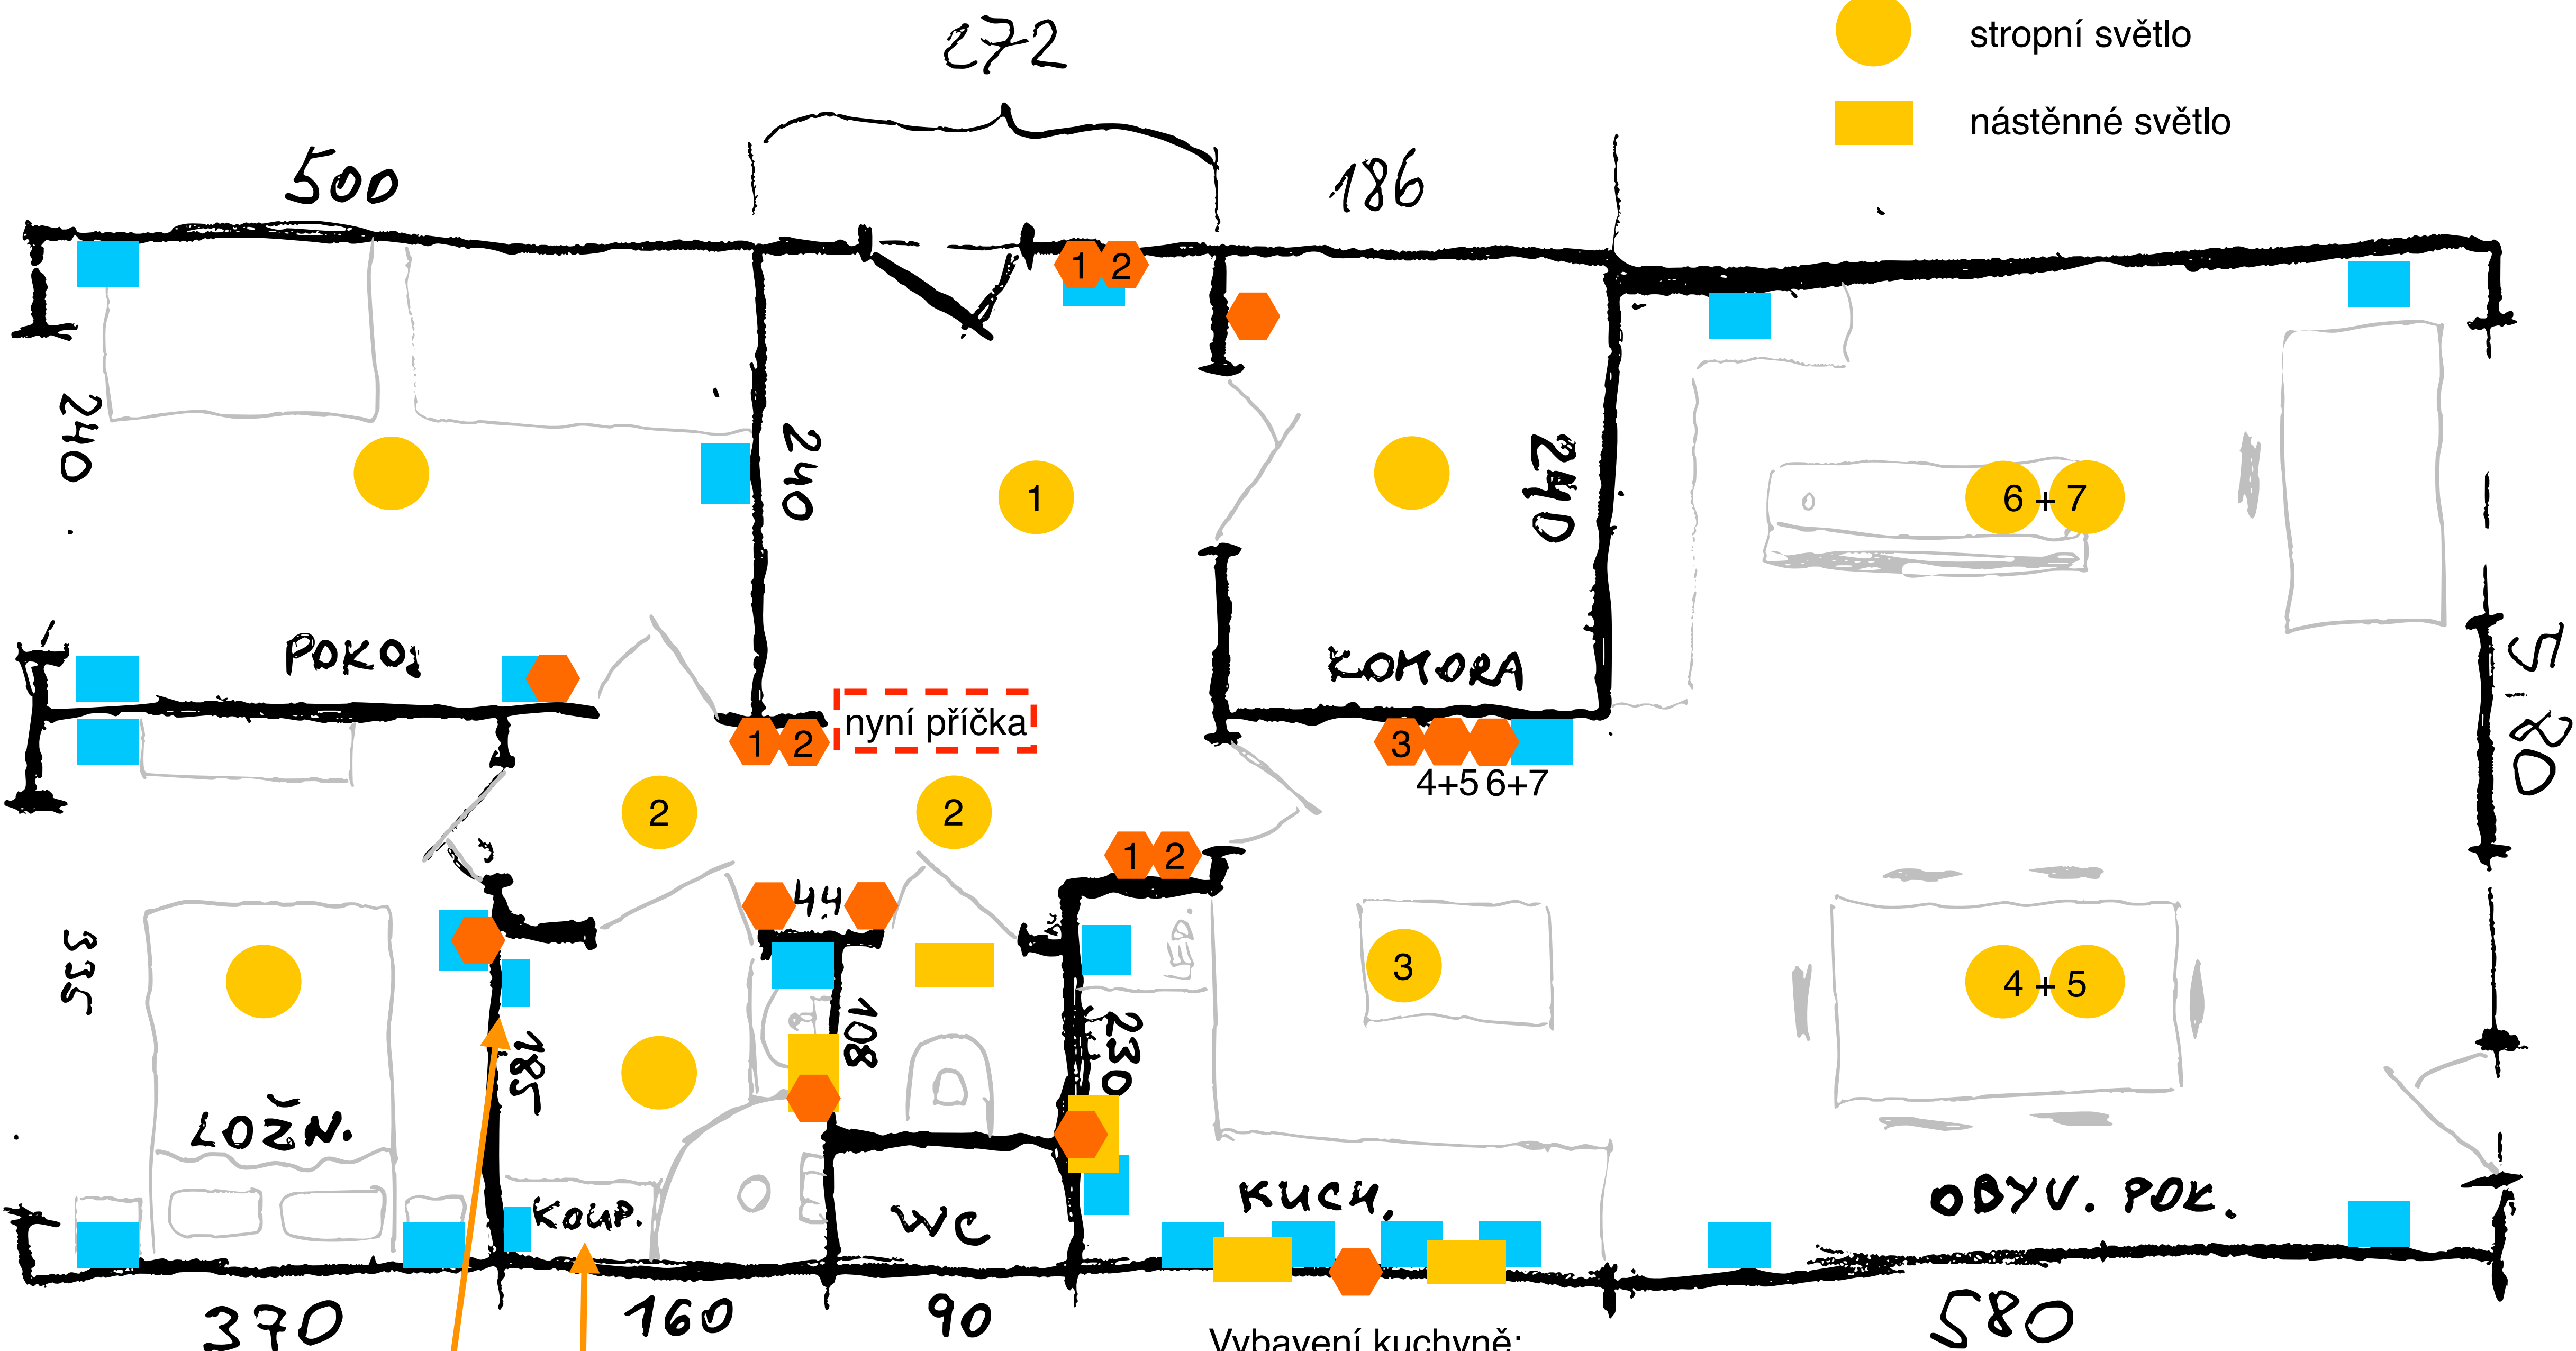

el. sušák    pračka

+ 1x ventilátor koupelna  
 + 1x ventilátor WC  
 \*jejich vypínače jsou na společném panelu s osvětlením, ale ovládají ventilátory nezávisle na osvětlení

Vybavení kuchyně:  
 - el. sporák (indukce)  
 - el. trouba  
 - digestoř s osvětlením  
 - myčka  
 - lednice

světla 4+5 a 6+7 jsou buď ze dvou částí nebo jsou stmívatelná