



Půdorys 1.NP:

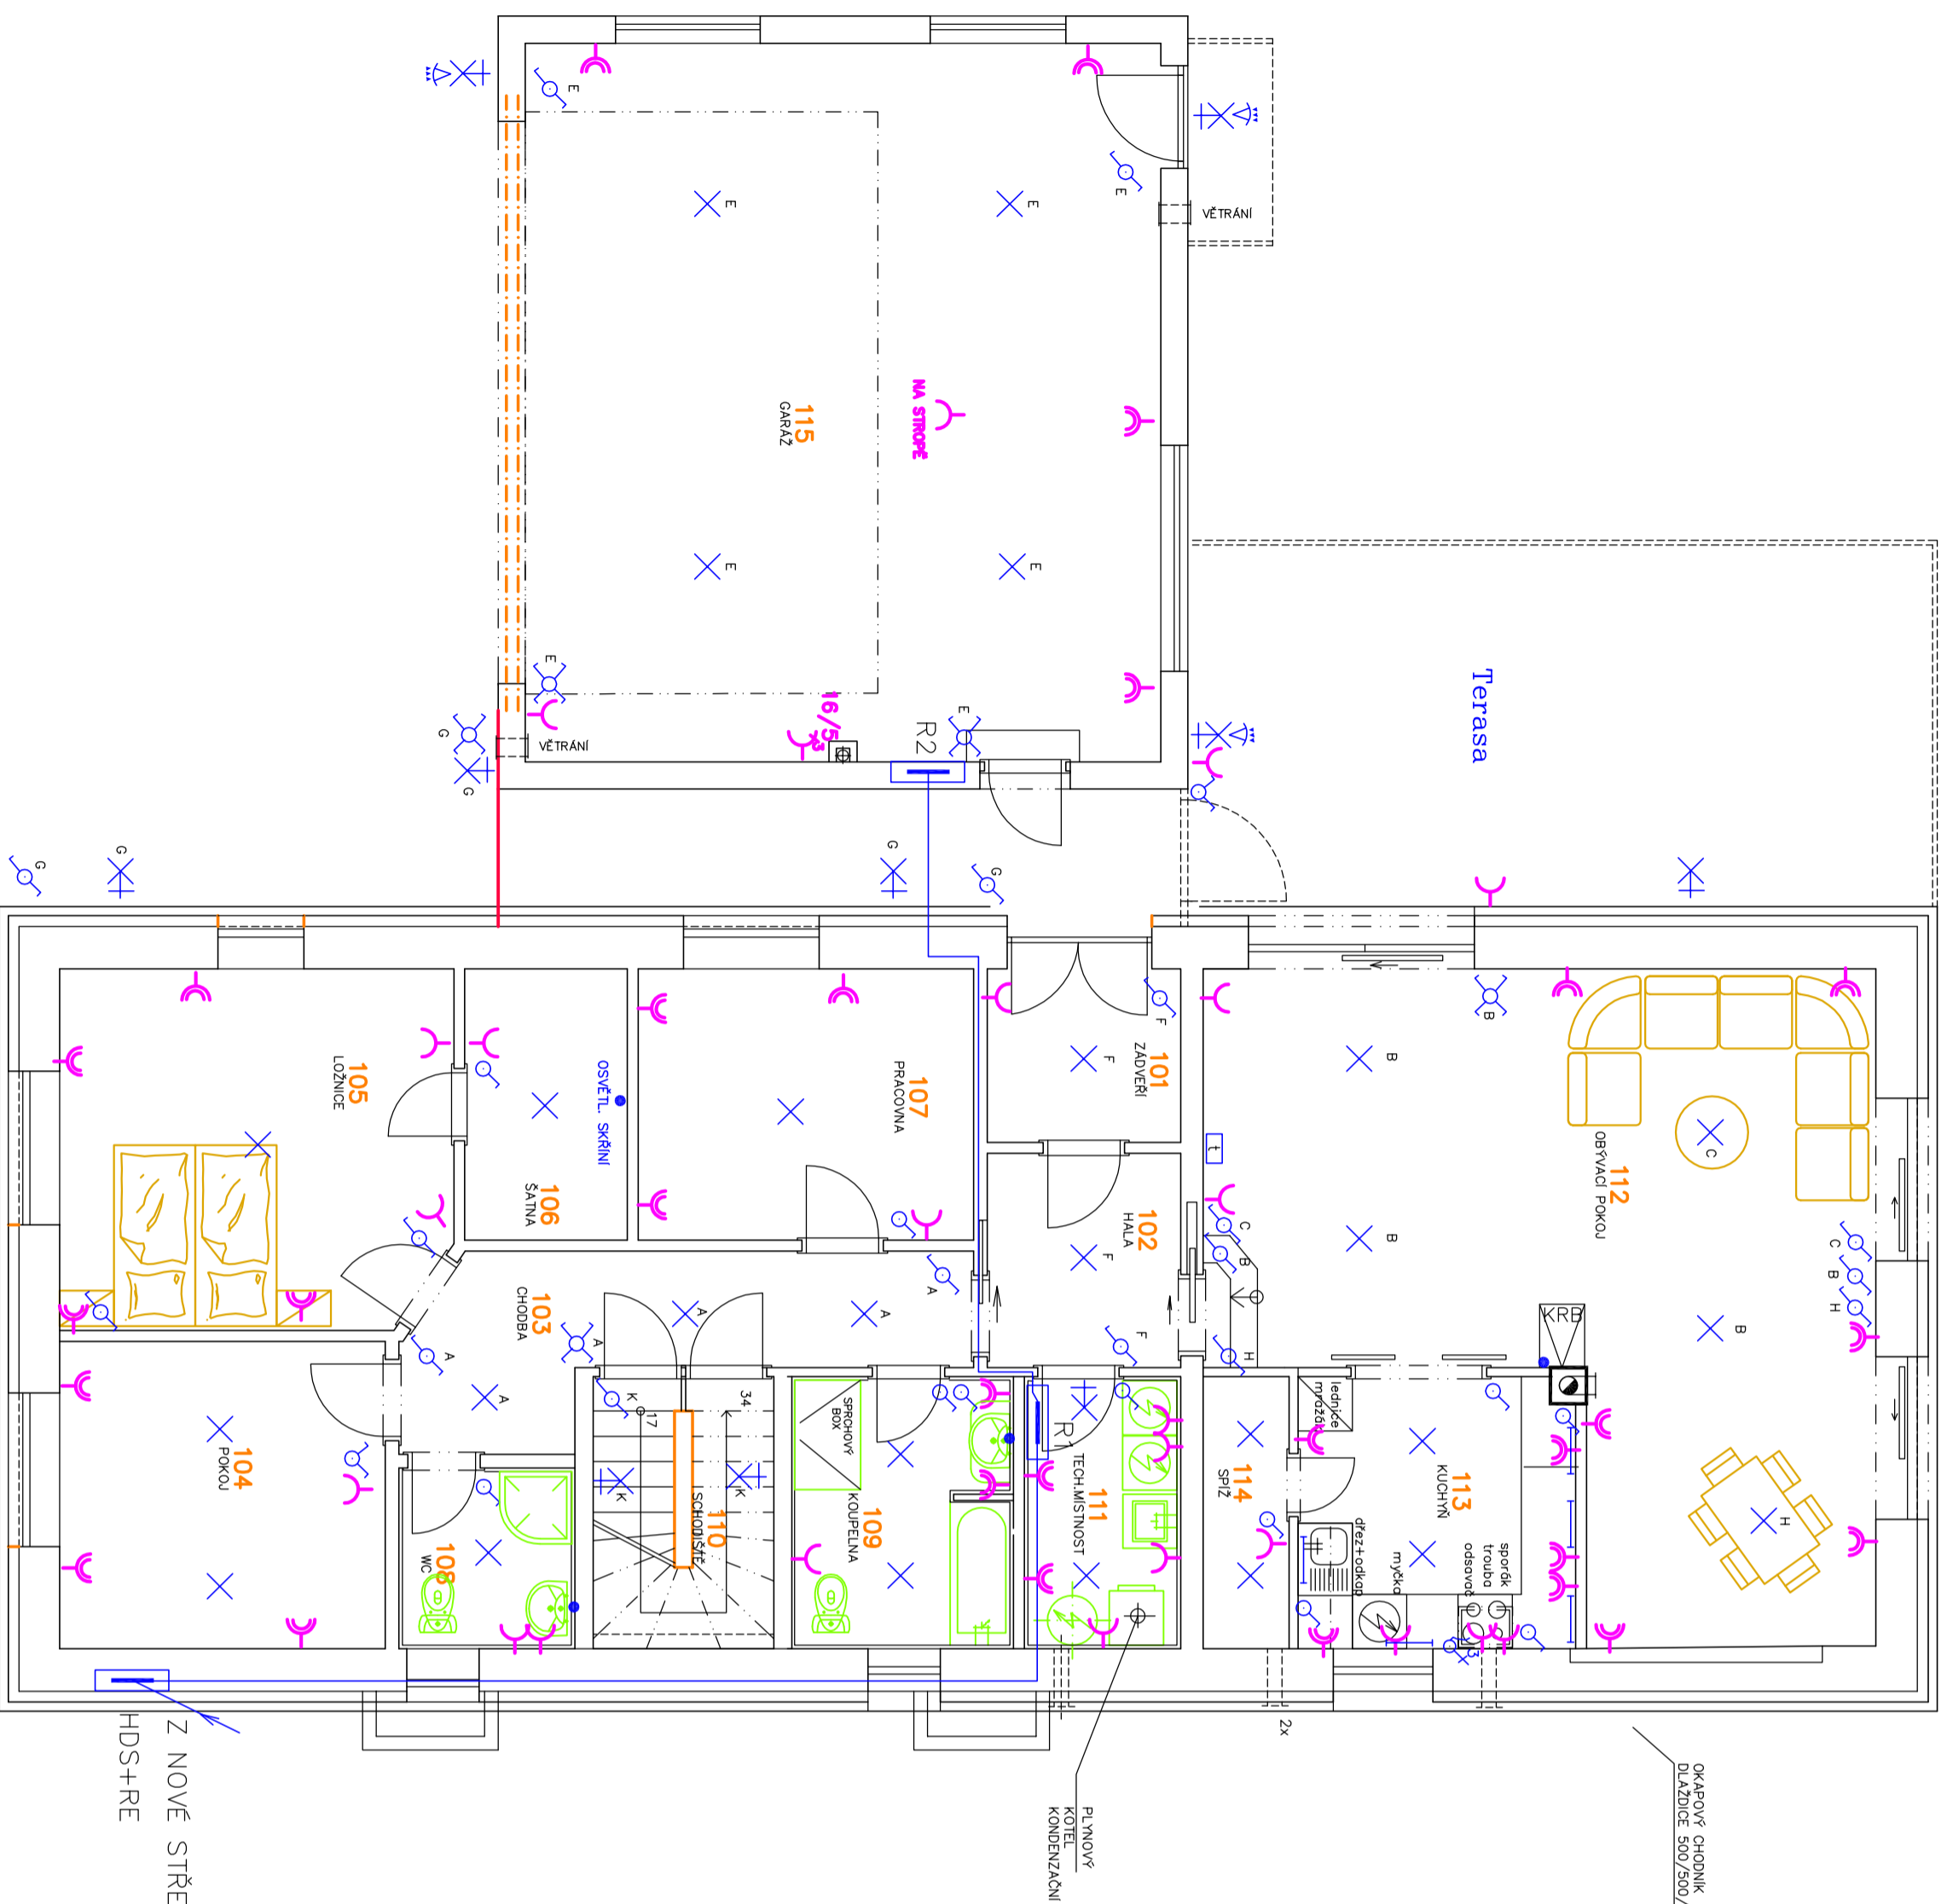

LEGENDA EL. PRVKŮ

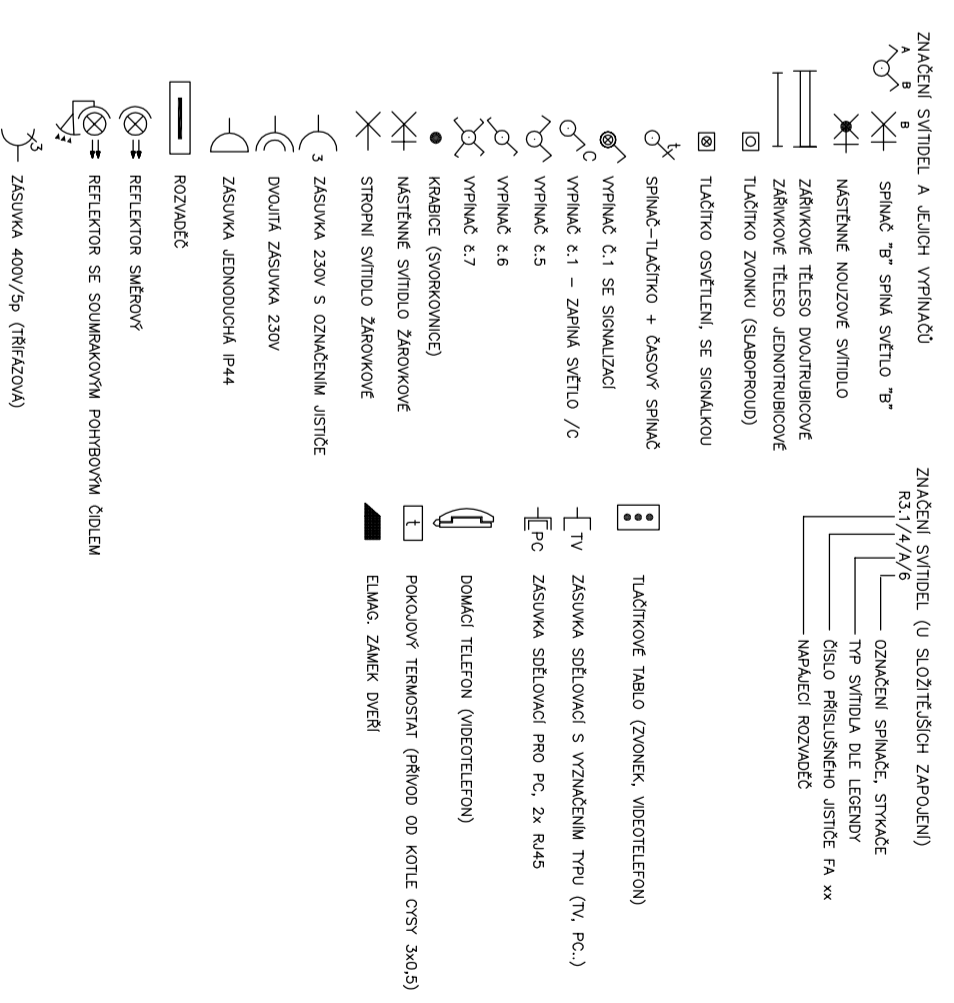

SCHEMA PŘENOSU ENERGIE

vz výhled E-2

LEGENDA MÍSTNOSTI:

DIS.	ÚČEL MÍSTNOSTI	PROSTRA m ²	DRUH PODLAHY	ZN.	ÚPR. POVRCHU	POZNAČKA
101	ZÁDĚRÍ	4,08	KERAMICKÁ	P1	VÝŠKOVÁ OMÍTKA	KERAMICKÝ SOUK.
102	HALA	4,97	KERAMICKÁ	P1	VÝŠKOVÁ OMÍTKA	KERAMICKÝ SOUK.
103	CHODBA	9,44	KERAMICKÁ	P1	VÝŠKOVÁ OMÍTKA	V-100
104	POKOUJ	12,22	KERAMICKÁ	P1	VÝŠKOVÁ OMÍTKA	V-100
105	LOŽNICE	17,07	KERAMICKÁ	P1	VÝŠKOVÁ OMÍTKA	DŘEVĚNÁ LÍŠŤA
106	SÁŤNA	5,38	KERAMICKÁ	P1	VÝŠKOVÁ OMÍTKA	DŘEVĚNÁ LÍŠŤA
107	PRÁCOVNÁ	11,11	KERAMICKÁ	P1	VÝŠKOVÁ OMÍTKA	DŘEVĚNÁ LÍŠŤA
108	WC	3,88	KERAMICKÁ	P1	KERAMICKÝ OBKLAD	
109	KOUPELNA	7,31	KERAMICKÁ	P1	KERAMICKÝ OBKLAD	KERAMICKÝ SOUK.
110	SCHODIŠTE	5,97	KERAMICKÁ	P1	VÝŠKOVÁ OMÍTKA	KERAMICKÝ SOUK.
111	TECHMÍSTNOST	5,18	KERAMICKÁ	P1	VÝŠKOVÁ OMÍTKA	KERAMICKÝ SOUK.
112	OBÝVACÍ POKOUJ	43,90	KERAMICKÁ	P2	VÝŠKOVÁ OMÍTKA	DŘEVĚNÁ LÍŠŤA
113	KUCHYŇ	9,10	KERAMICKÁ	P2	VÝŠKOVÁ OMÍTKA	KERAMICKÝ SOUK.
114	SPÍŽ	2,84	KERAMICKÁ	P2	VÝŠKOVÁ OMÍTKA	KERAMICKÝ SOUK.
115	GARÁŽ	56,01	KERAMICKÁ	P3	VÝŠKOVÁ OMÍTKA	SGROUOVÁ LÍŠŤA

±0,000=100,000

Navrhovaný stav

ZODP. PROJ.	NAVŘEL.	OBDOBÍ :	BILOVYC
Ing. PAVLÍK R.	Ing. Bzounek	06/2018	DSP
INVESTOR :	Raymanek Eduard, a.s. - Raymaneková Dana	06/2018	
AKCE :	Stavební úpravy a přístavba rodinného domu Husova č. 265 742 83 Klimkovice	2018/17	
OBSAH :	SILOPROUD 1.NP		

