


PŮDORYS 1NP

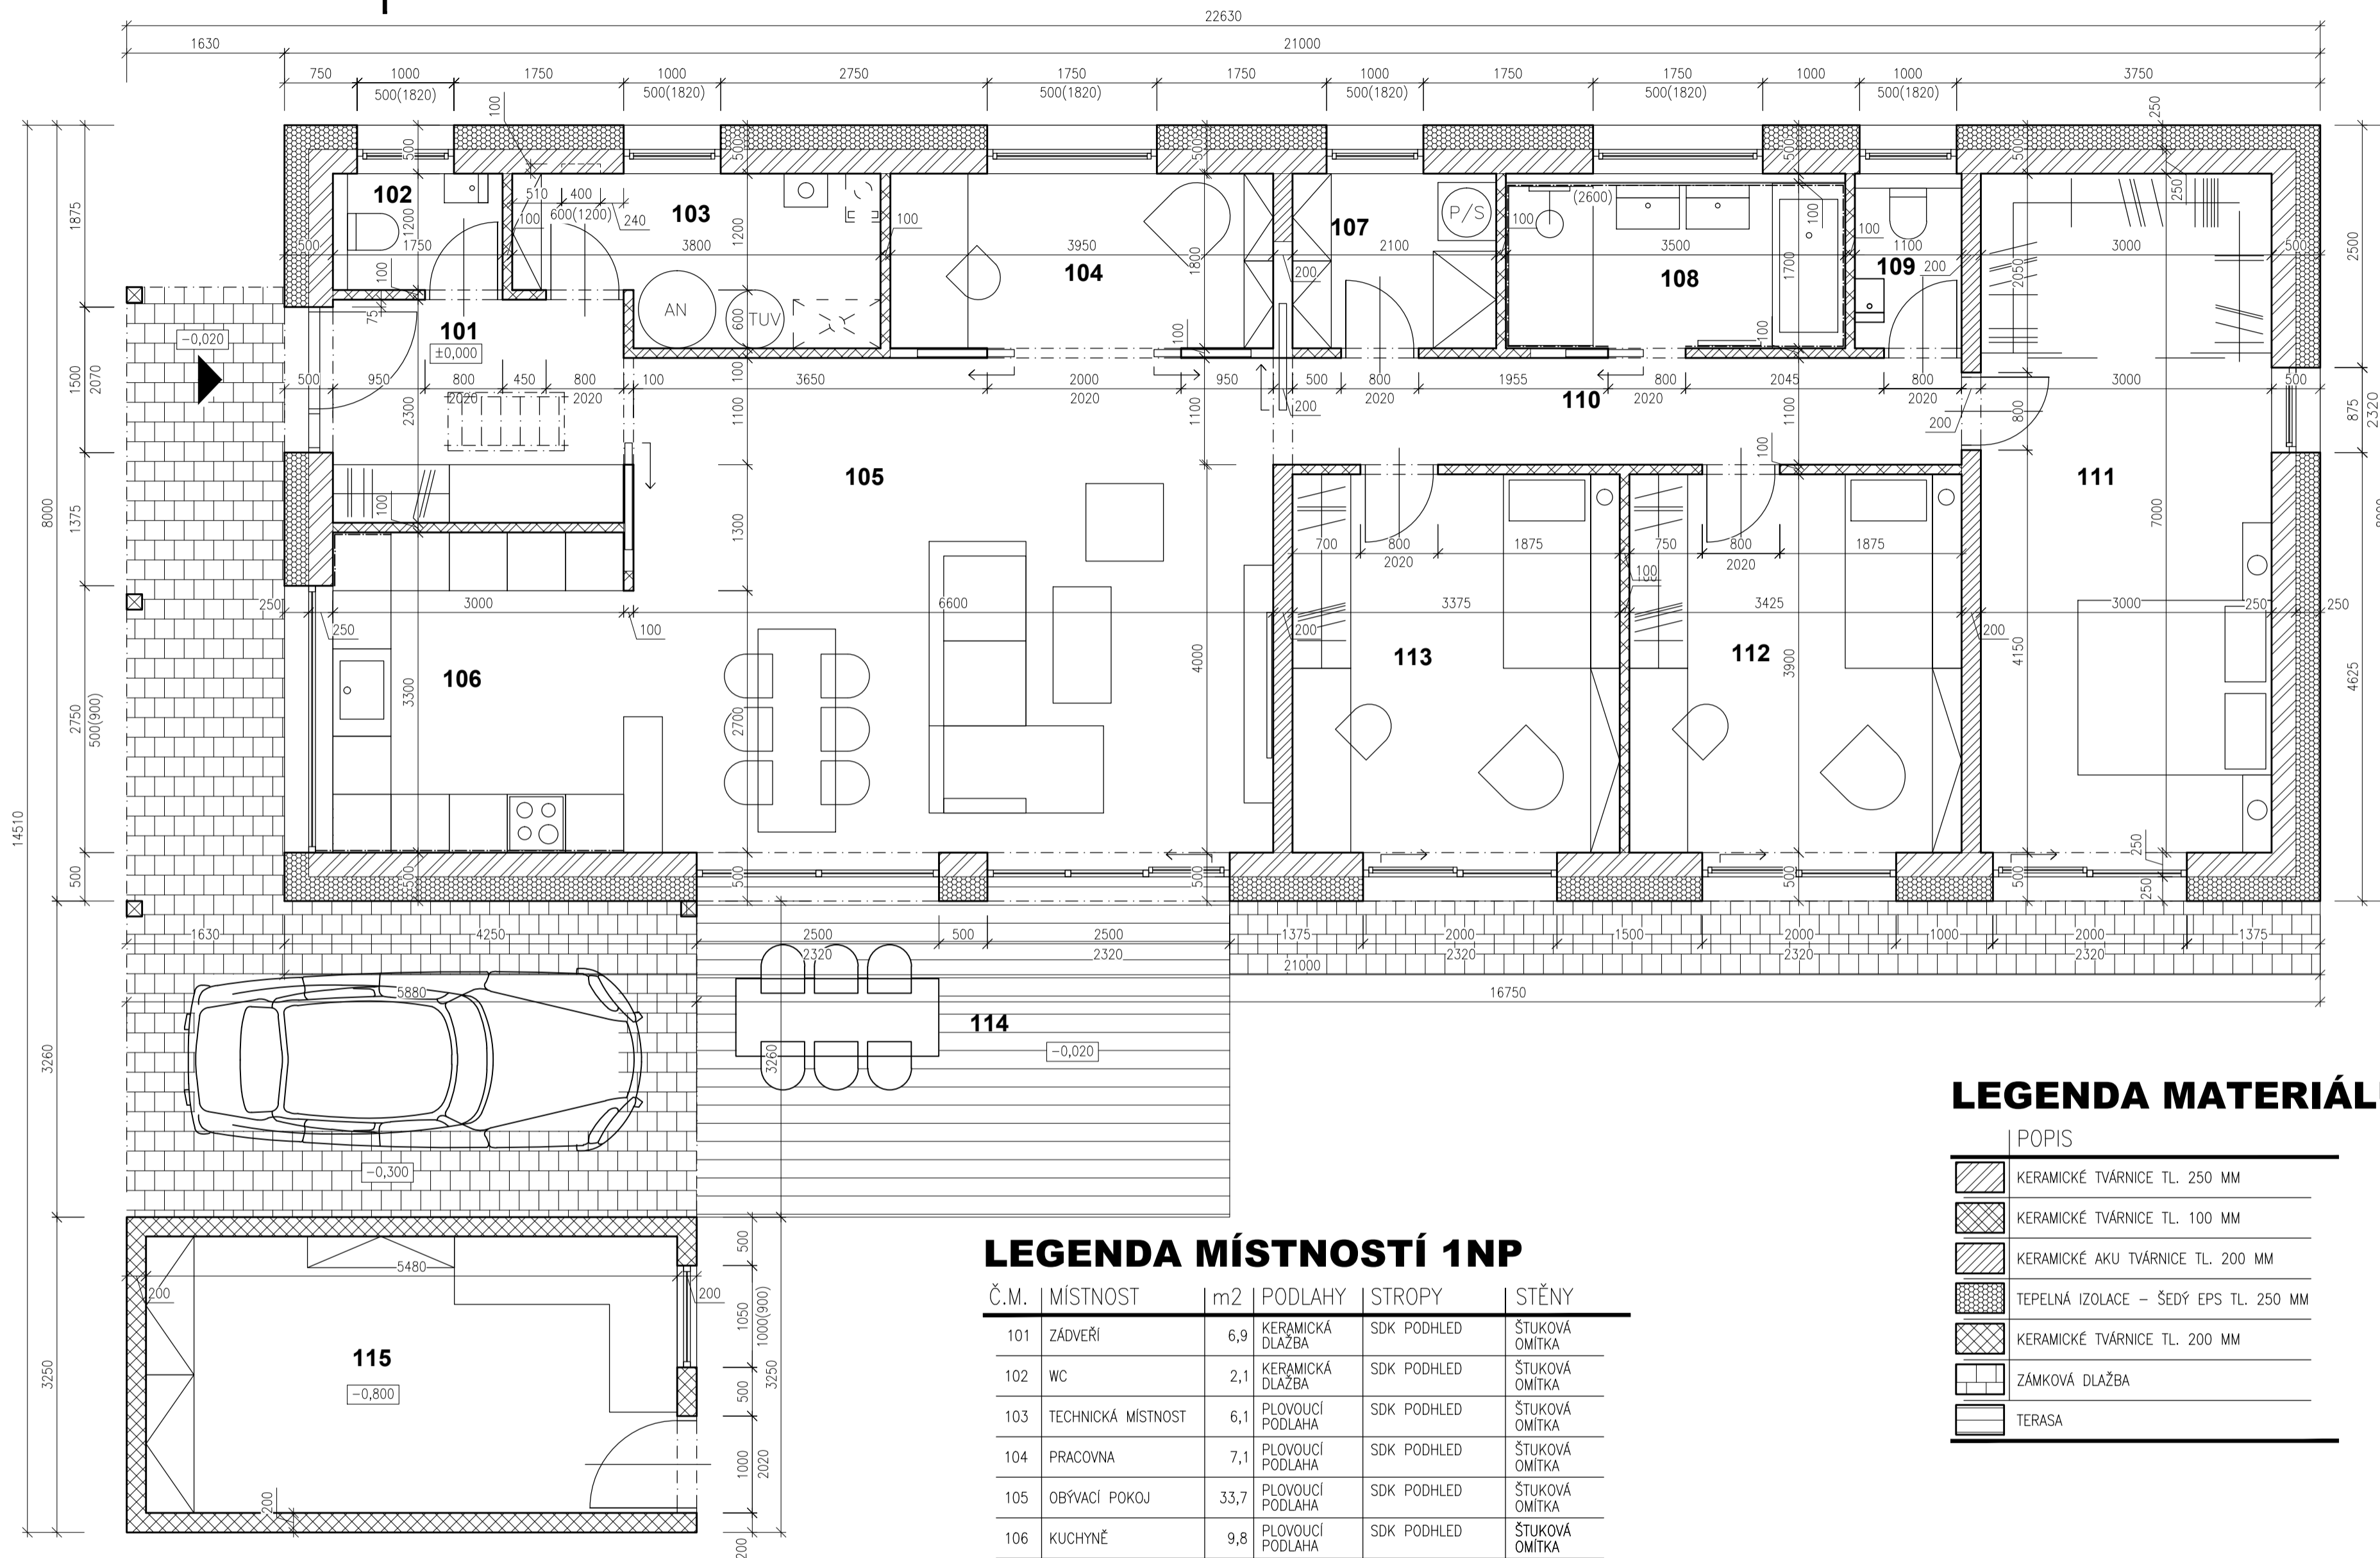


LEGENDA MÍSTNOSTÍ 1NP

Č.M.	MÍSTNOST	m2	PODLAHY	STROPY	STĚNY
101	ZÁDVEŘÍ	6,9	KERAMICKÁ DLAŽBA	SDK PODHLED	ŠTUKOVÁ OMÍTKA
102	WC	2,1	KERAMICKÁ DLAŽBA	SDK PODHLED	ŠTUKOVÁ OMÍTKA
103	TECHNICKÁ MÍSTNOST	6,1	PLOVOUCÍ PODLAHA	SDK PODHLED	ŠTUKOVÁ OMÍTKA
104	PRACOVNA	7,1	PLOVOUCÍ PODLAHA	SDK PODHLED	ŠTUKOVÁ OMÍTKA
105	OBÝVACÍ POKOJ	33,7	PLOVOUCÍ PODLAHA	SDK PODHLED	ŠTUKOVÁ OMÍTKA
106	KUCHYNĚ	9,8	PLOVOUCÍ PODLAHA	SDK PODHLED	ŠTUKOVÁ OMÍTKA
107	ŠATNA	3,8	KERAMICKÁ DLAŽBA	SDK PODHLED	ŠTUKOVÁ OMÍTKA
108	KOUPELNA	5,9	PLOVOUCÍ PODLAHA	SDK PODHLED	KERAMICKÝ OBKLAD
109	WC	2,0	KERAMICKÁ DLAŽBA	SDK PODHLED	ŠTUKOVÁ OMÍTKA
110	CHODBA	7,6	KERAMICKÁ DLAŽBA	SDK PODHLED	ŠTUKOVÁ OMÍTKA
111	LOŽNICE+ŠATNA	21,0	PLOVOUCÍ PODLAHA	SDK PODHLED	ŠTUKOVÁ OMÍTKA
112	DĚTSKÝ POKOJ	13,3	PLOVOUCÍ PODLAHA	SDK PODHLED	ŠTUKOVÁ OMÍTKA
113	DĚTSKÝ POKOJ	13,2	PLOVOUCÍ PODLAHA	SDK PODHLED	ŠTUKOVÁ OMÍTKA
114	TERASA	17,9	DŘEVĚNÁ PRKNA		
115	DÍLNA/SKLAD	15,4	BETONOVÁ MAZANINA	DŘEVĚNÉ PALUBKY	ŠTUKOVÁ OMÍTKA

LEGENDA MATERIÁLŮ

POPIS
KERAMICKÉ TVÁRNICE TL. 250 MM
KERAMICKÉ TVÁRNICE TL. 100 MM
KERAMICKÉ AKU TVÁRNICE TL. 200 MM
TEPELNÁ IZOLACE - ŠEDÝ EPS TL. 250 MM
KERAMICKÉ TVÁRNICE TL. 200 MM
ZÁMKOVÁ DLAŽBA
TERASA

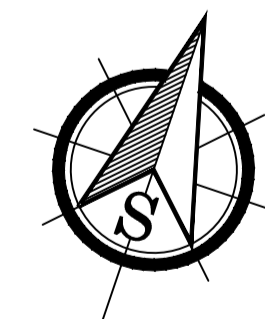

ZODP. PROJEKTANT	Ing. František Kunc	ČÍSLO PARÉ	AUTORIZAČNÍ RAZÍTKO
VYPRACOVAL	Ing. Petr Hodonský		
INVESTOR	Mgr. et. Bc. Petra Bezděková, Domanín 127, 696 83 Domanín Ing. Petr Hodonský, Spytihněv 66, 763 64 Spytihněv		
MÍSTO STAVBY	k.ú. Nížkovice [704768]; p.č. 909		
NÁZEV STAVBY	RD NÍŽKOVICE		
STUPEŇ DOKUMENTACE	ÚZEMNÍ SOUHLAS + OHLÁŠENÍ STAVBY	DATUM	2018 - 05
NADMOŘSKÁ VÝŠKA	±0,000=281,38 m n.m. BPV	FORMÁT	4xA4
NÁZEV ČÁSTI	D.1.1 ARCHITEKTONICKO-STAVEBNÍ ŘEŠENÍ	MĚŘÍTKO	1:50
NÁZEV VÝKRESU	PŮDORYS 1NP	ČÍSLO VÝKRESU	02