


Tabulka místností 2.NP					
Č.	Název místnosti	Plocha (m ²)	Nášílapná vrstva	Povrchová úprava zdí	Povrchová úprava stropu
2.01	Schodiště	6,08	3vrstvá dřevěná podlaha	Tvrký voskový olej/malba	SWP
2.02	Chodba	4,85	3vrstvá dřevěná podlaha	Tvrký voskový olej/malba	SWP
2.03	Pokoj I	11,79	3vrstvá dřevěná podlaha	Tvrký voskový olej/malba	SWP
2.04	Pokoj II	12,58	3vrstvá dřevěná podlaha	Tvrký voskový olej/malba	SWP
2.05	Koupelna + WC	7,36	Keramická dlažba	Keramický obklad	SDK podhled
2.06	Ložnice	14,94	3vrstvá dřevěná podlaha	Tvrký voskový olej/malba	SWP
2.07	Šatna	3,55	3vrstvá dřevěná podlaha	Tvrký voskový olej/malba	SWP
		61,15 m²			

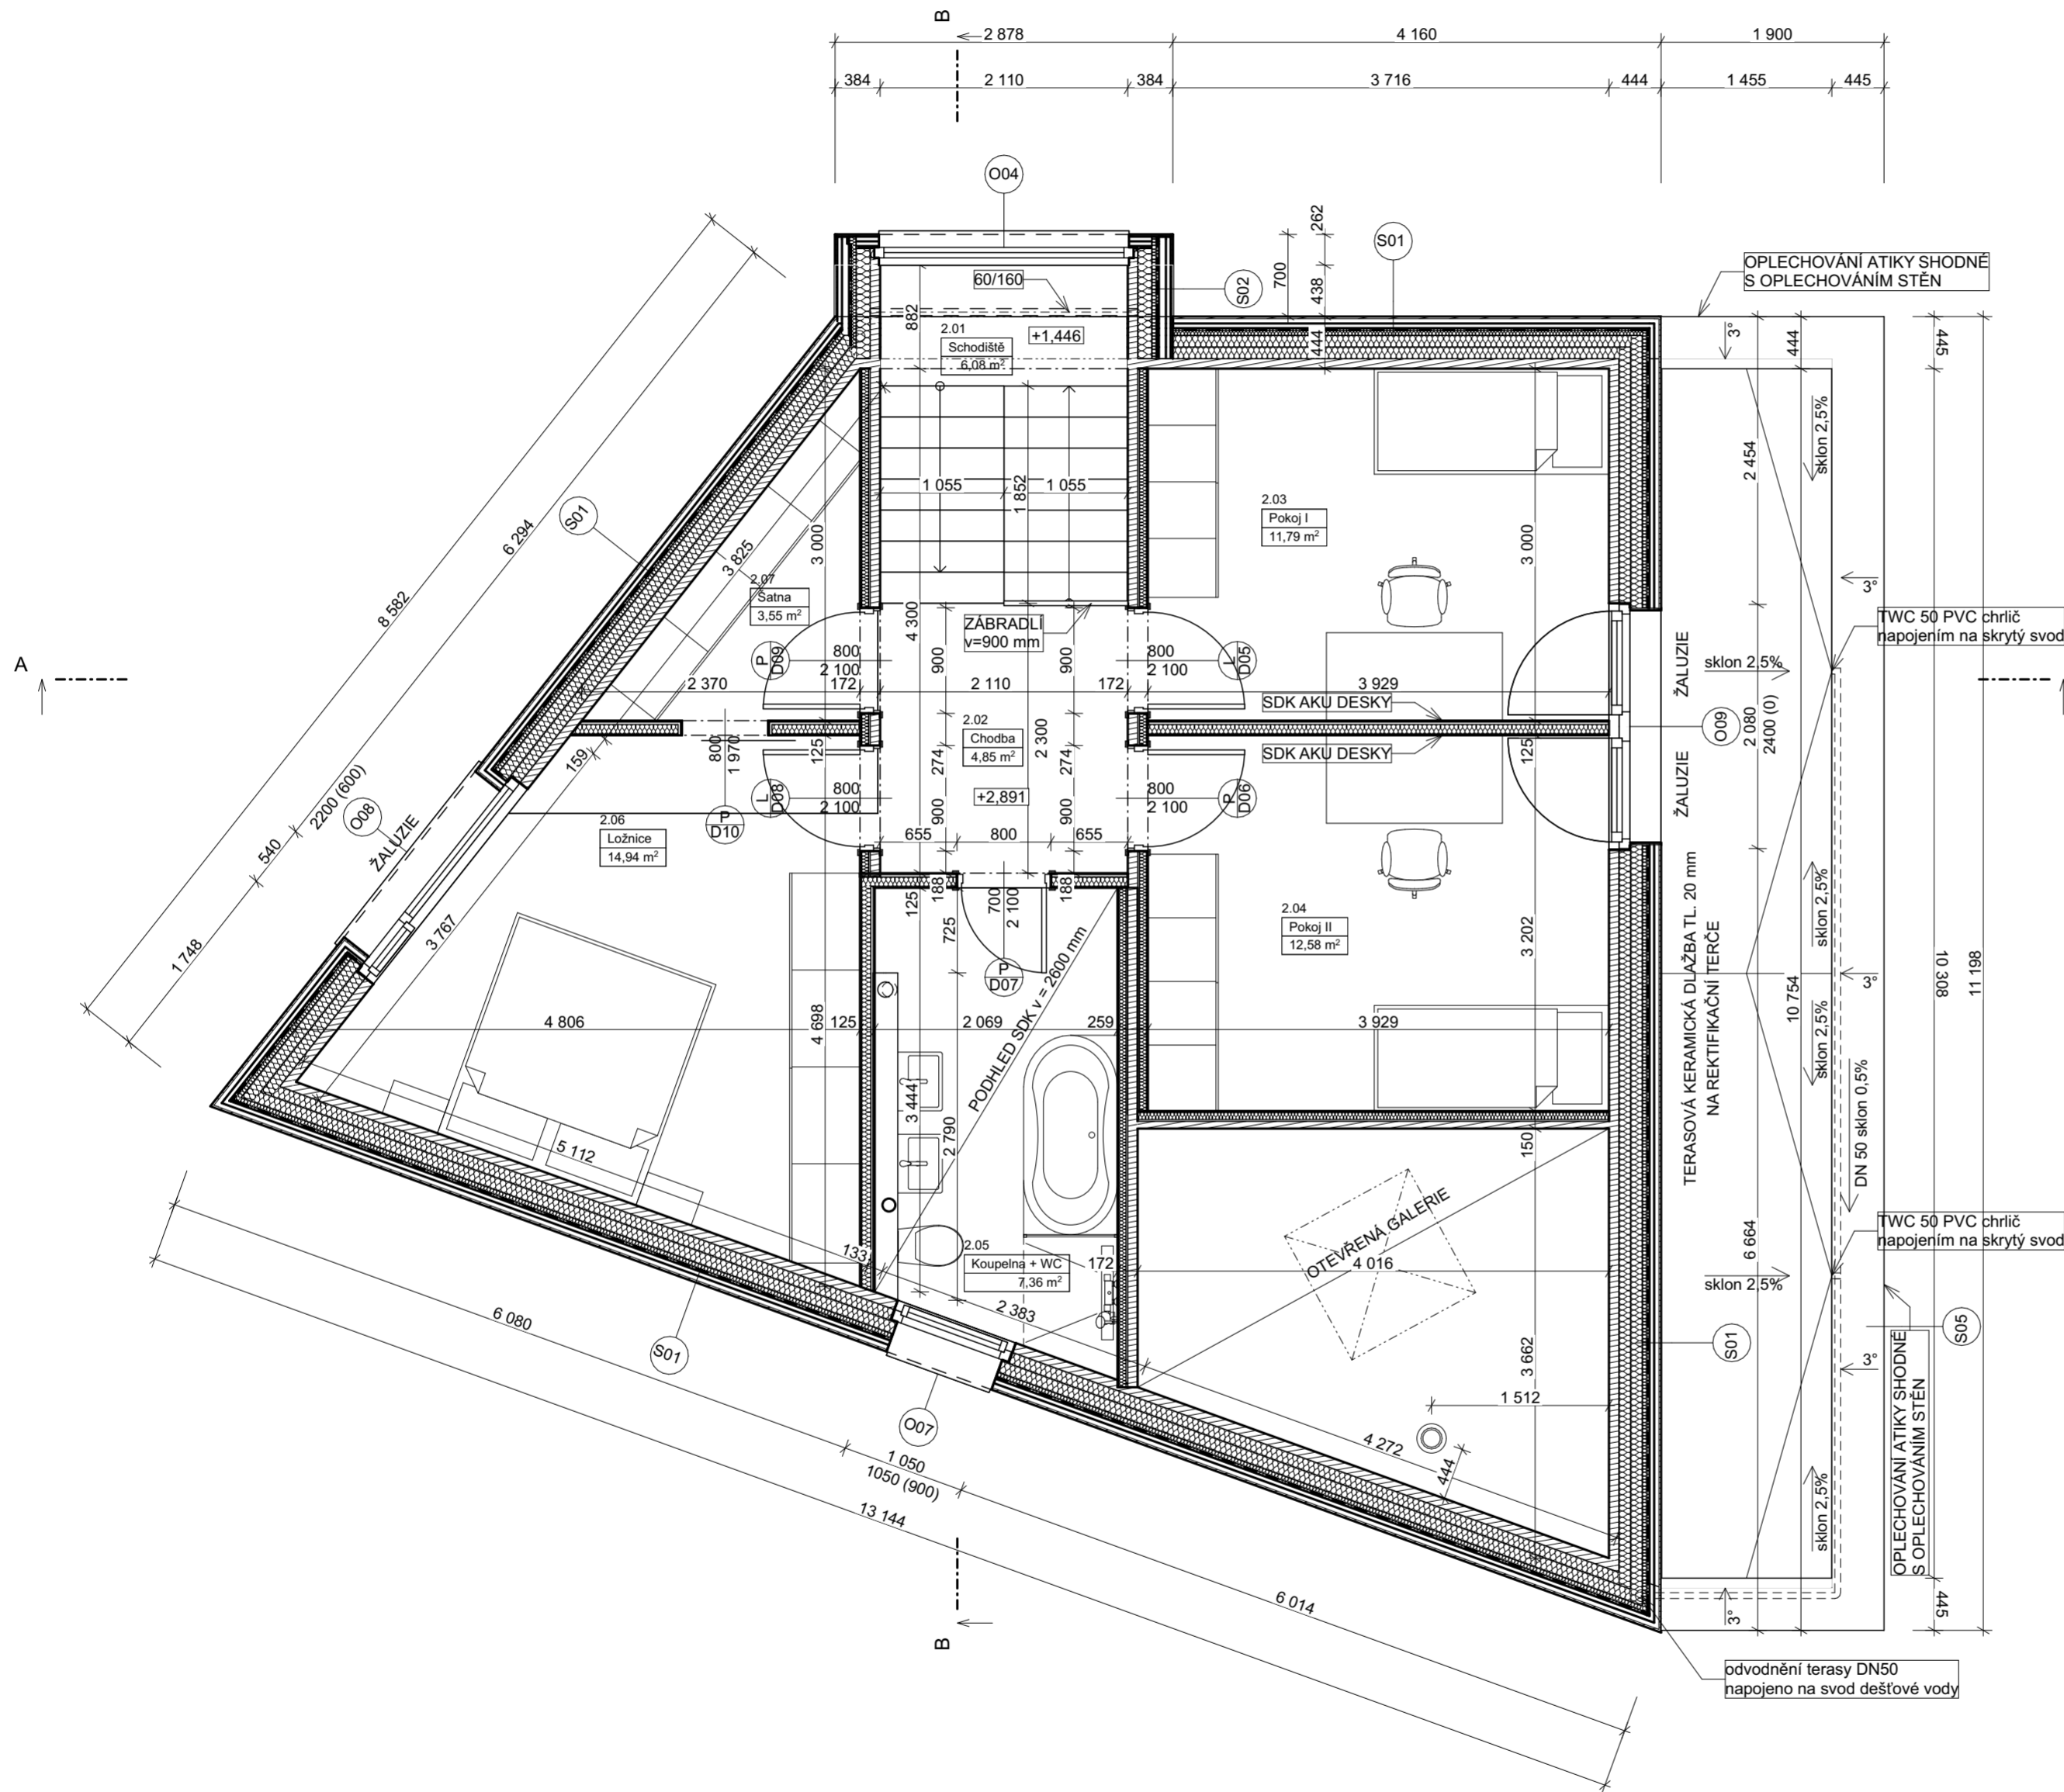

S01

84 mm Novatop-SOLID
 100 mm Tepelná izolace Isover UNI
 100 mm Tepelná izolace Isover UNI
 60 mm Tepelná izolace Isover UNI
 1 mm Rothblaas - membrána TRASPIR ZENIT UV 210
 40 mm Vzduchová mezera
 40 mm Vzduchová mezera
 19 mm Dřevěný obklad ThermoWood®-vertikální

S02

84 mm Novatop-SOLID
 120 mm Tepelná izolace Isover MULTIMAX
 60 mm Tepelná izolace Isover UNI
 1 mm Rothblaas - membrána Traspir 150 s lepícím pásem
 60 mm Vzduchová mezera
 40 mm Vzduchová mezera
 18 mm Dřevěný záklop
 1 mm skládaná stf. krytina - PLECHOVÁ TMAVĚ ŠEDÁ, falcovaný plech, Ruukki PURAL MATT 50

S05

1 mm skládaná stf. krytina - PLECHOVÁ TMAVĚ ŠEDÁ, falcovaný plech, Ruukki PURAL MATT 50
 84 mm Novatop-SOLID
 200 mm Vzduchová mezera - rám
 60 mm Vzduchová mezera
 1 mm Rothblaas - membrána Traspir 150 s lepícím pásem
 40 mm Vzduchová mezera
 40 mm Vzduchová mezera
 18 mm Dřevěný záklop
 1 mm skládaná stf. krytina - PLECHOVÁ TMAVĚ ŠEDÁ, falcovaný plech, Ruukki PURAL MATT 50

POZNÁMKY:

- STĚNY NOVATOP BUDOU V KOUPELNÁCH OPATŘENA SDK ZÁKLOPEM
- INTERIÉROVÉ DVĚŘE BEZFALCOVÉ v = 2100 mm - DLE VÝBĚRU INVESTORA

+0,000 = 326,263 m. n. m. BpV



firmitas utilitas venustas
3AE s.r.o.
 ARCHITEKTURA DESIGN REALIZACE
 www.3ae.cz

Adresa: Vrbova 1427/19, 147 00 Praha 4 - Braník
 Email: team@3ae.cz
 Mobil: +420 736 535 429
 IČO: 24658553
 DIČ: CZ24658553

Název projektu:
RD KOLOVRATY NĚMA
 Katastrální území: Kolovraty [668591]
 Číslo parcely: 716/8

Stavebník:
 Némová Ivana a Néma Vít, Táborská 583/28, Nusle,
 14000 Praha 4

Obsah výkresu:
Půdorys 2.NP

Stupeň dokumentace:
**Dokumentace pro vydání společného
 povolení**

Zodpovědný projektant: Ing. arch. Lukáš Pejzar
 Vypracoval: Libor Švehla, DiS.
 Autor návrhu: Ing. arch. Filip HAVLIŠ

Datum: 11/2020
 Část dokumentace:

**D.1.1 Architektonicko-stavební
 řešení**

Měřítko Kresby:

1:50

Č. výkresu:
D.1.1.6

Č. zakázky:
194