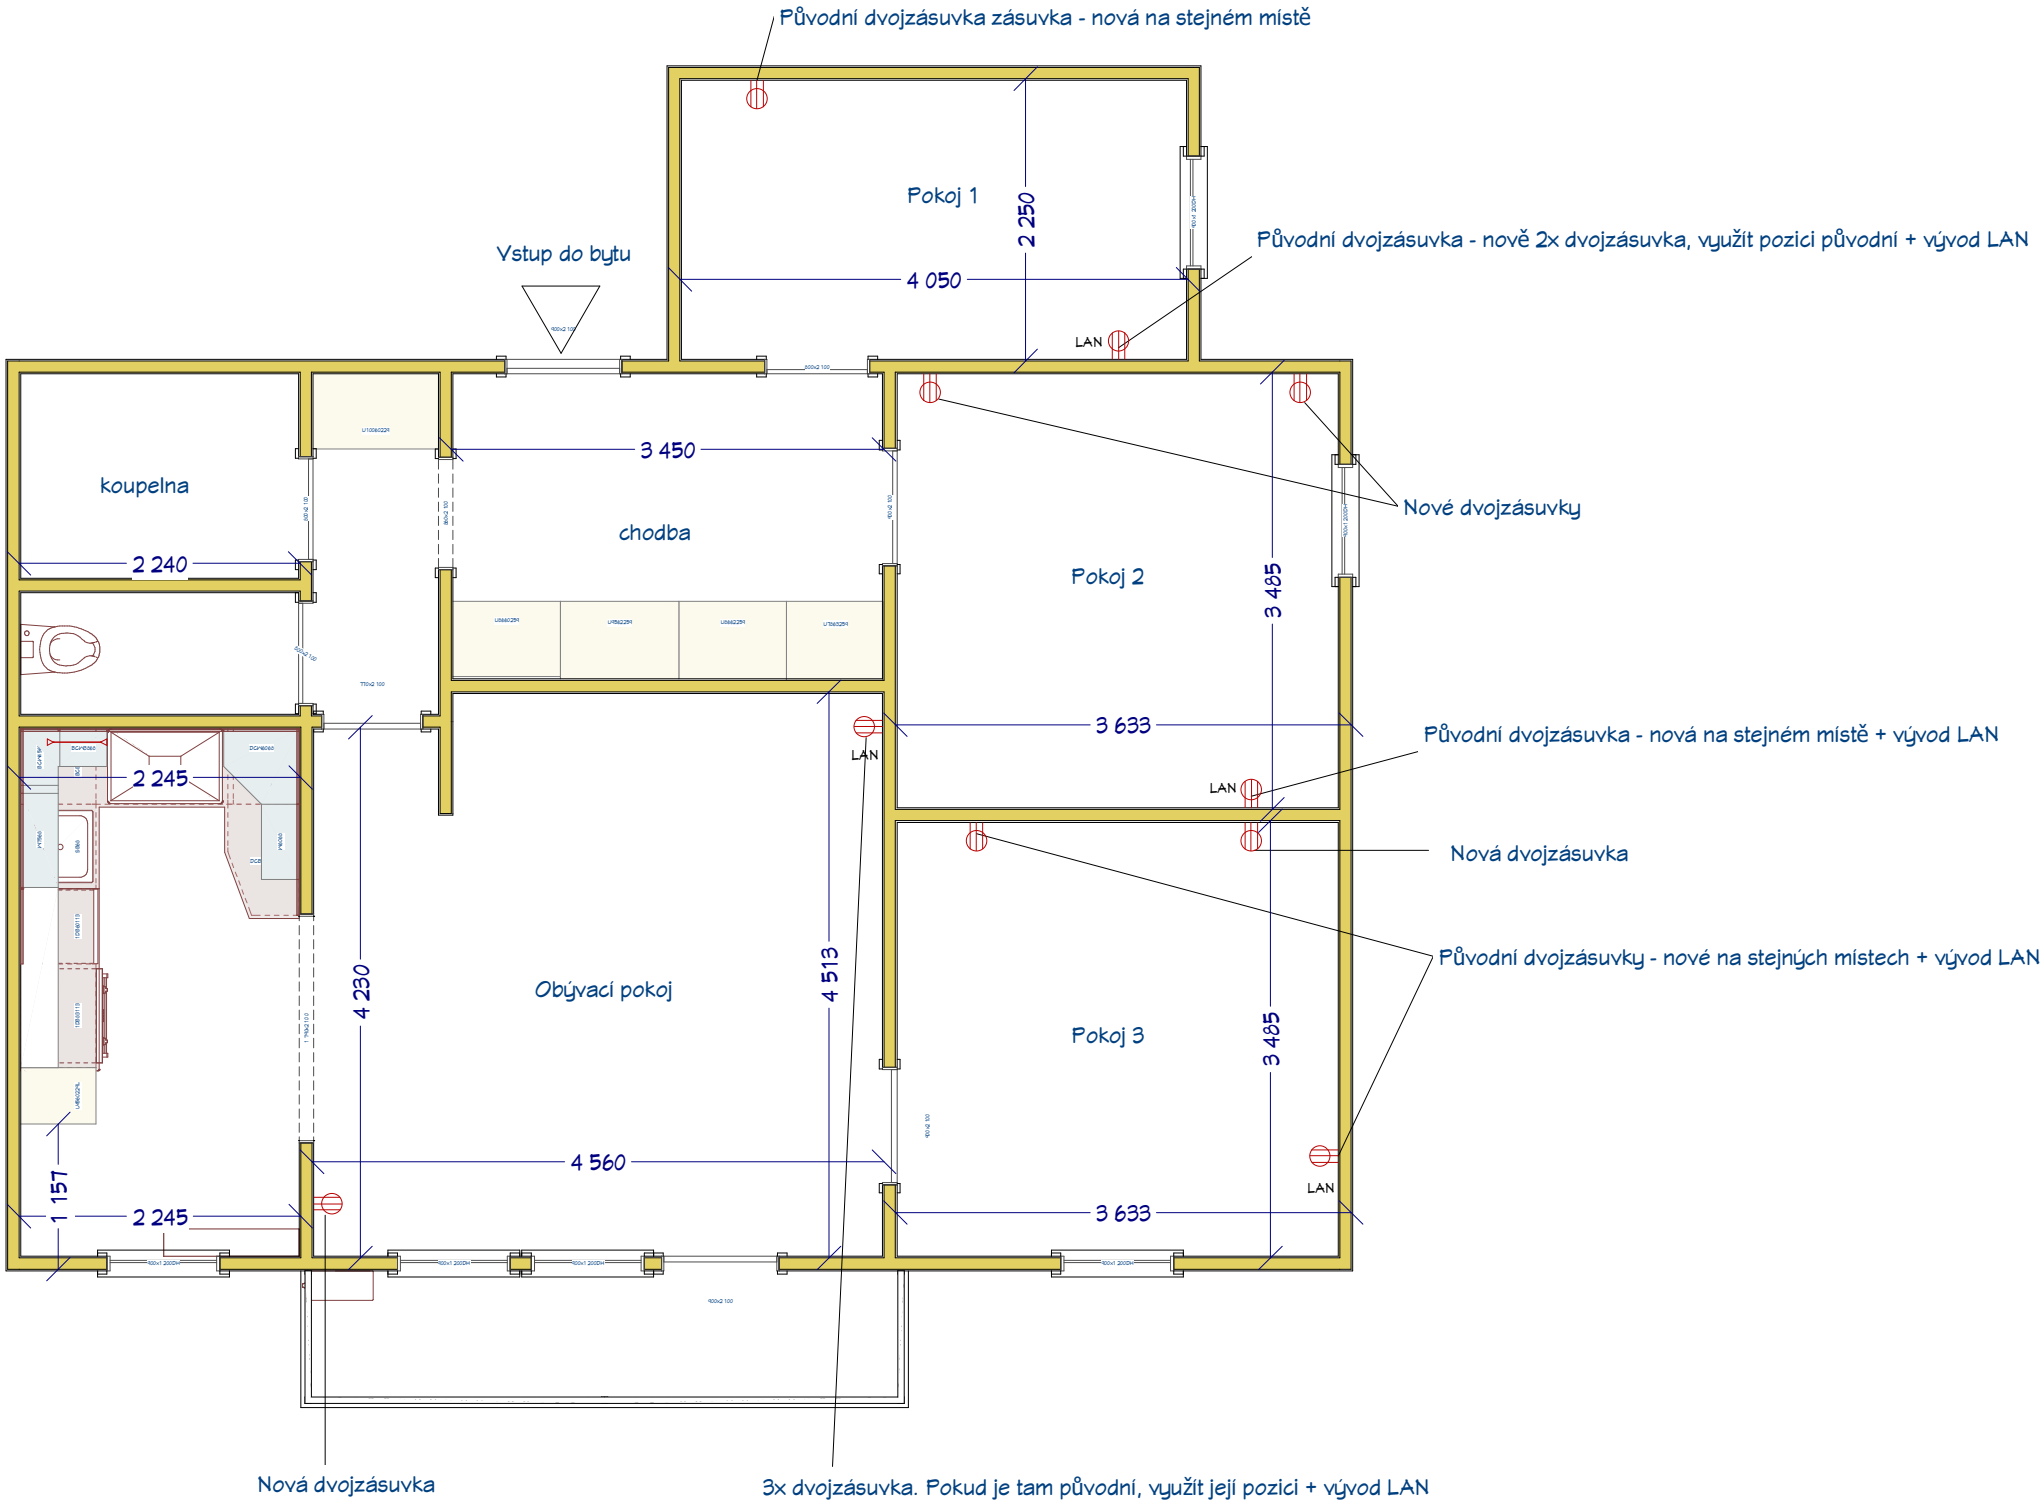
Původní dvojzásuvka zásuvka - nová na stejném místě
Pokoj 1
2 250
4 050
Vstup do bytu
Původní dvojzásuvka - nově 2x dvojzásuvka, využít pozici původní + vývod LAN
LAN
koupelna
3 450
chodba
Nové dvojzásuvky
Pokoj 2
3 485
2 240
3 633
Původní dvojzásuvka - nová na stejném místě + vývod LAN
LAN
2 245
LAN
Nová dvojzásuvka
Původní dvojzásuvky - nové na stejných místech + vývod LAN
4 230
Obývací pokoj
4 513
Pokoj 3
3 485
4 560
1 157
2 245
3 633
LAN
Nová dvojzásuvka
3x dvojzásuvka. Pokud je tam původní, využít její pozici + vývod LAN