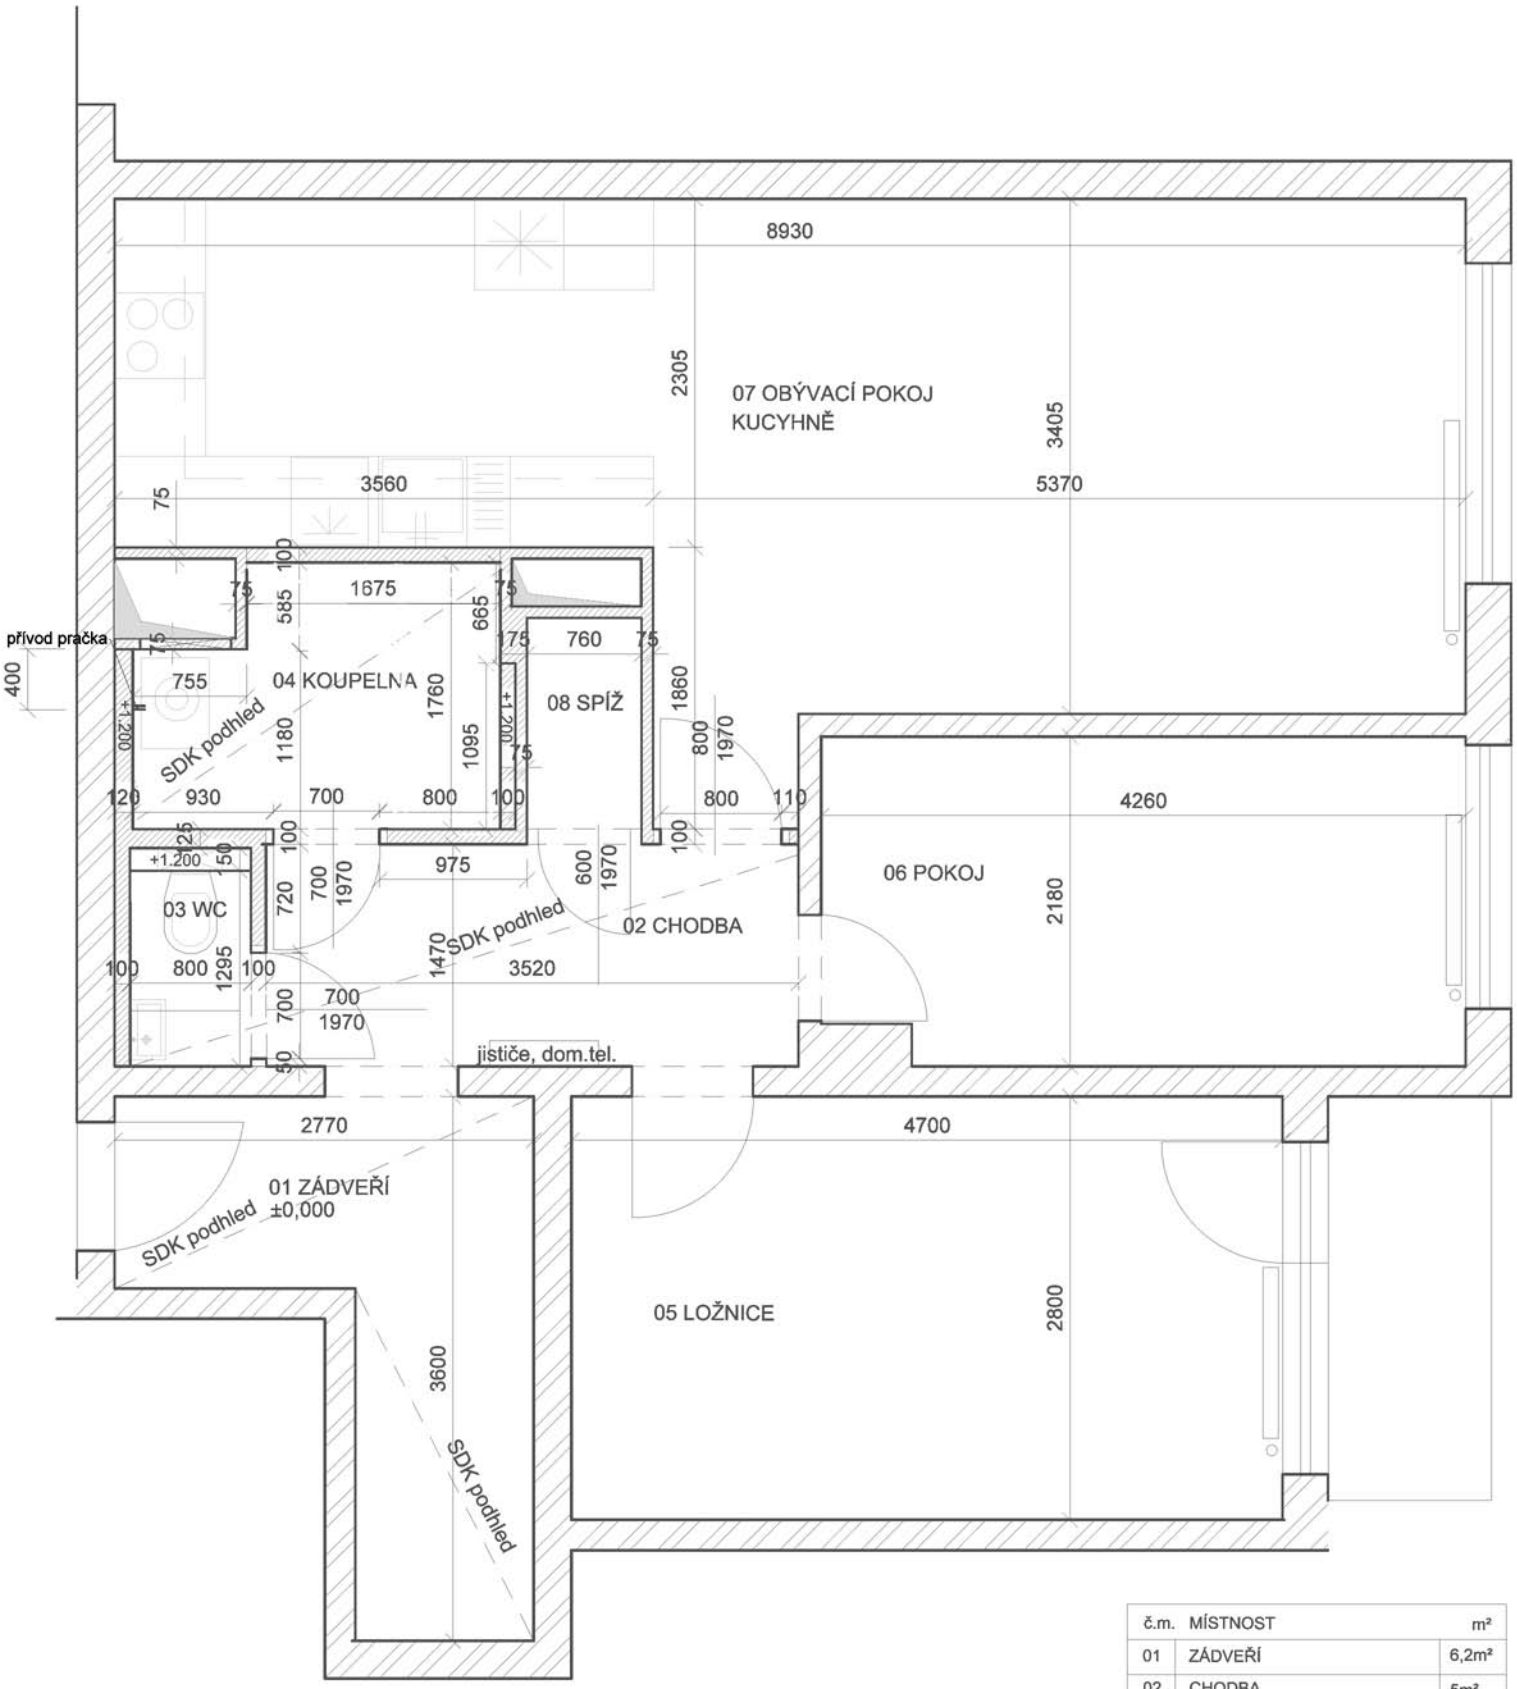

č.m.	MÍSTNOST	m²
01	ZÁDVEŘÍ	6,2m²
02	CHODBA	5m²
03	WC	1m²
04	KOUPELNA	3,8m²
05	LOŽNICE	13,1m²
06	POKOJ	9m²
07	OBÝVACÍ POKOJ, KUCYHNĚ	27,2m²
08	SPÍŽ	1m²
		66,9m²

Ytong kce

stávající kce