


PŮDORYS I.NP-VODOVOD

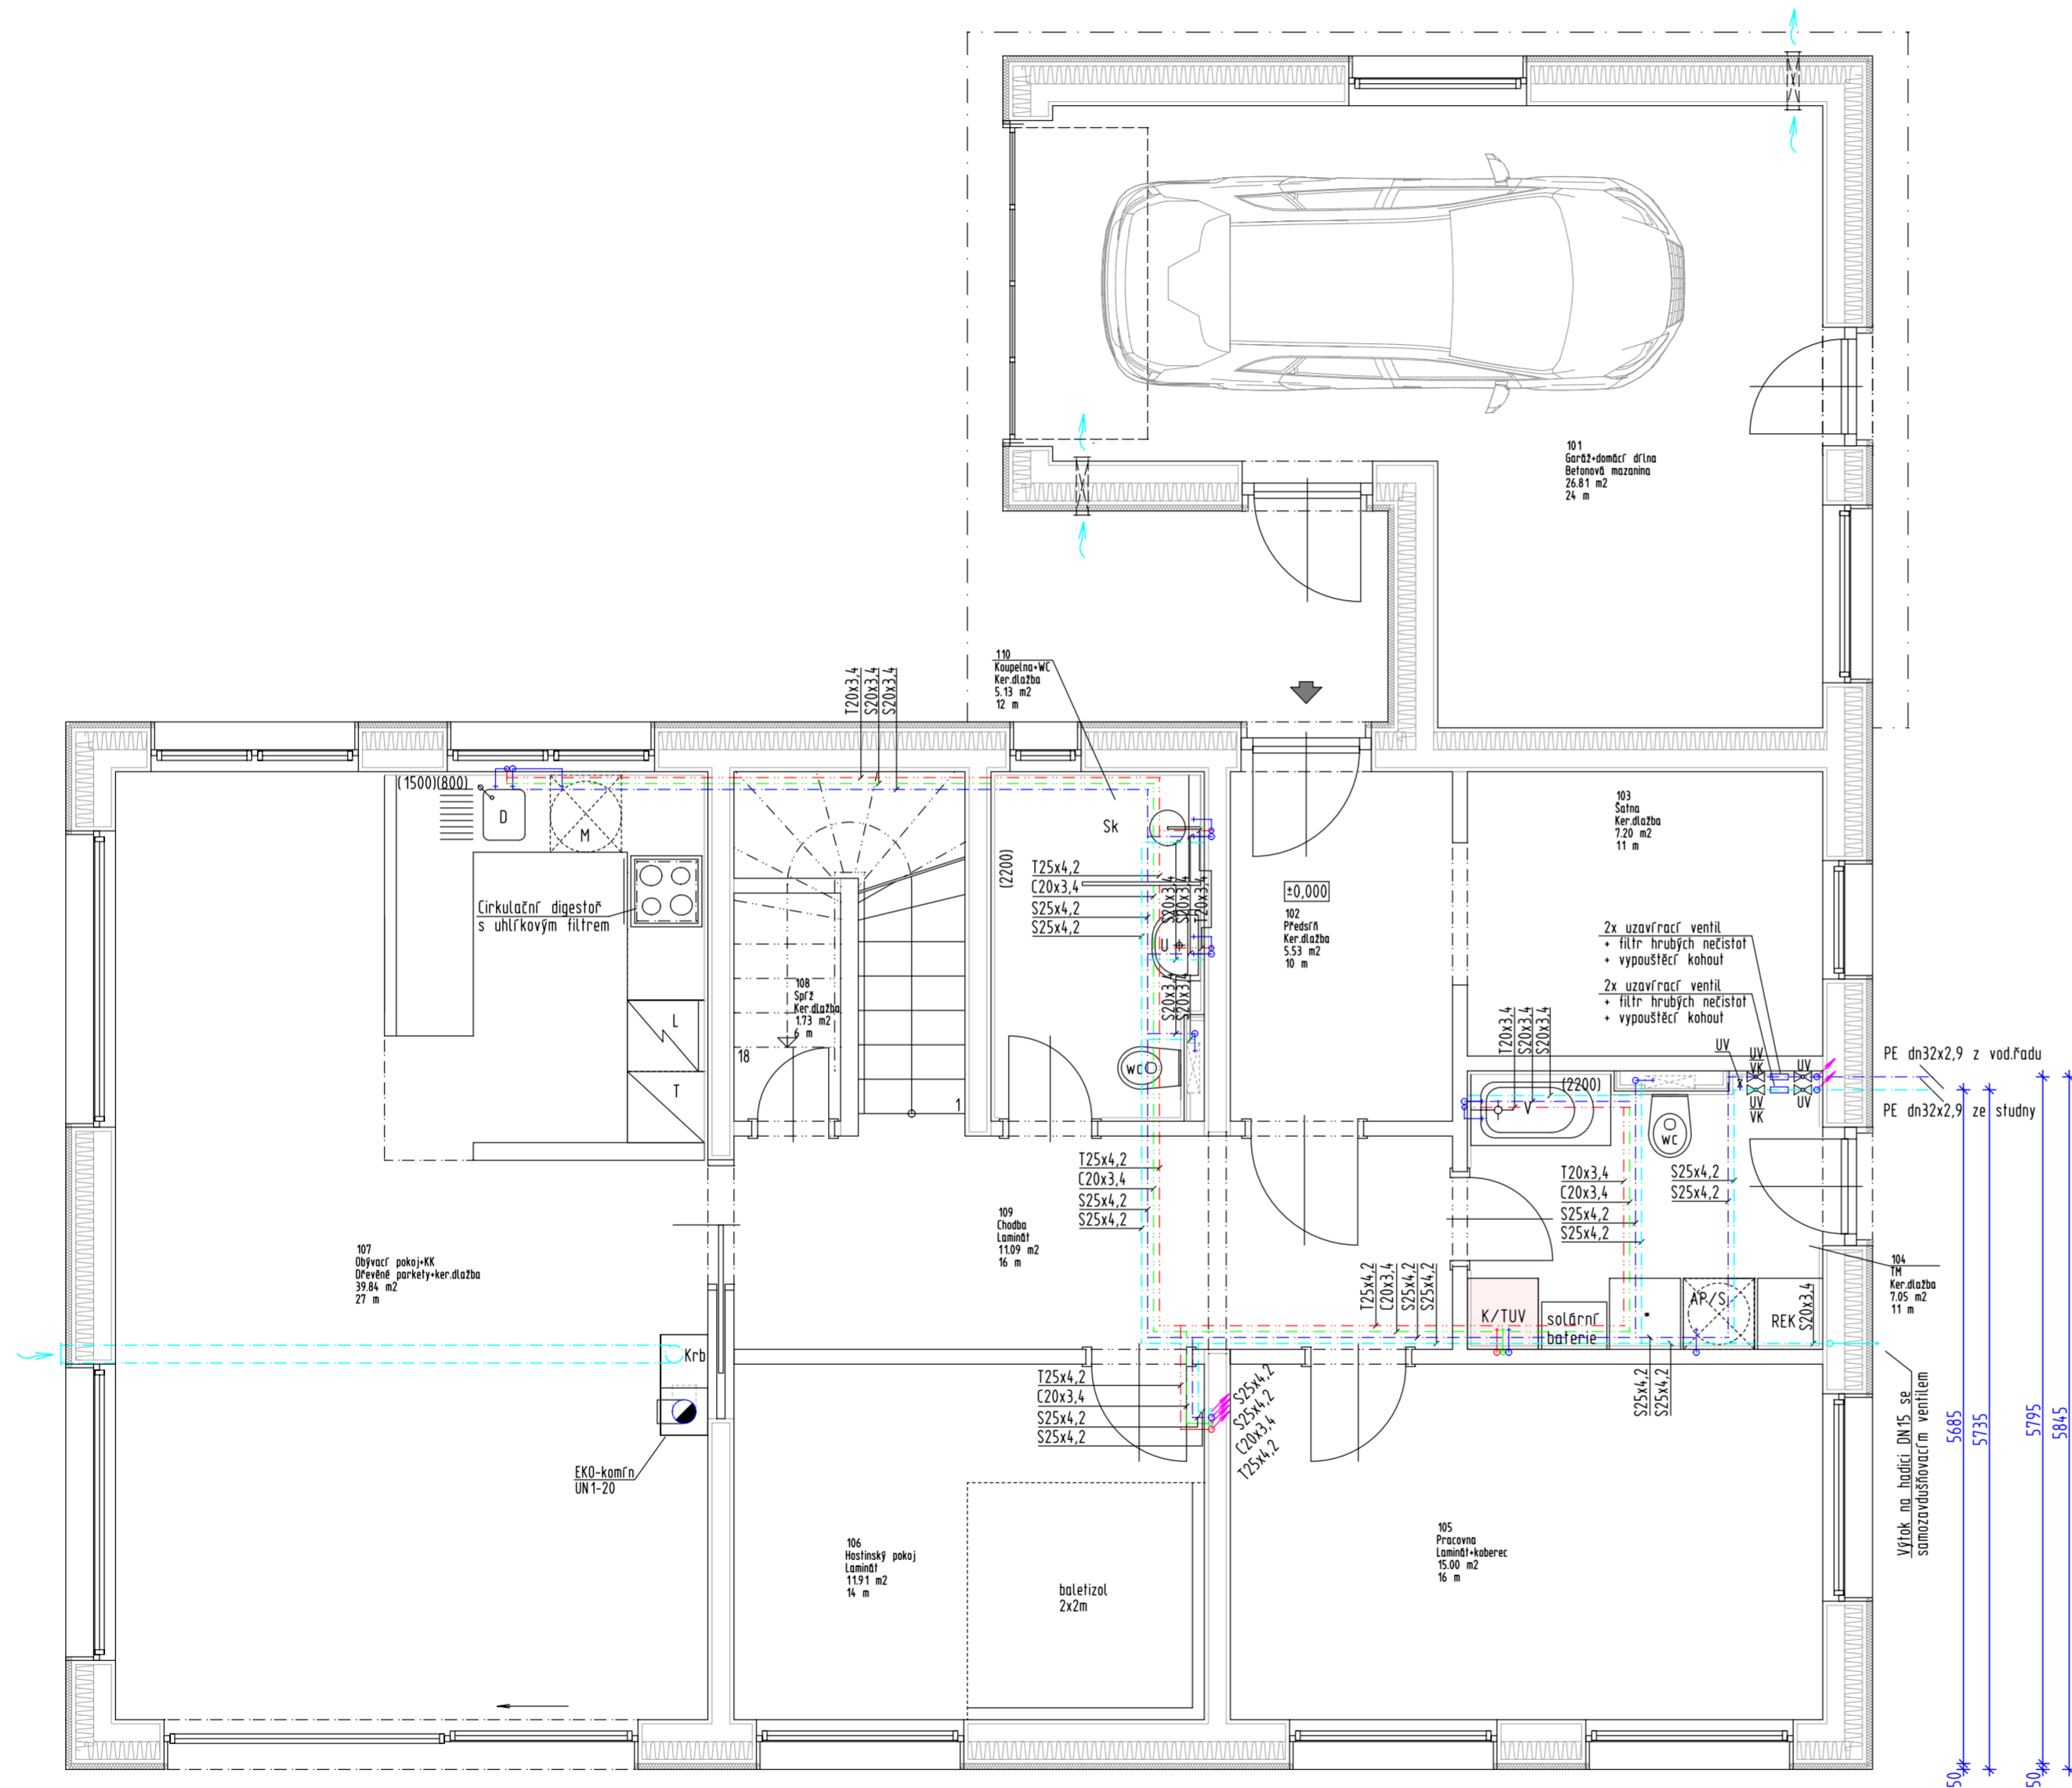

LEGENDA MÍSTNOSTÍ

OZNAČENÍ	NÁZEV MÍSTNOSTI	PLOCHA (m ²)	PODLAHA
101	Garáž+domácí dílna	26.81	Betonová mazanina
102	Předsíň	5.53	Ker.dlažba
103	Spalna	7.20	Ker.dlažba
104	TM	7.05	Ker.dlažba
105	Pracovna	15.00	Laminát+koberec
106	Hostinský pokoj	11.91	Laminát
107	Obývací pokoj+KK	39.84	Dřevěné parkety+ker.dlažba
108	Spíž	1.73	Ker.dlažba
109	Chodba	11.09	Laminát
110	Kaupelna+WC	5.13	Ker.dlažba

PLOCHA MÍSTNOSTÍ CELKEM: 131.29

POZNÁMKA:

ROZVOD VODY NAVRŽEN Z POLYPROPYLENOVÉHO POTRUBÍ EKOPLASTIK. TLAKOVÁ ŘADA PN 20. DIMENZE POTRUBÍ DLE VÝKRESU. VEDENÍ POTRUBÍ V DRÁŽCE VE ZDIVU NEBO V KONSTRUKCI PODLAHY. ROZVOD STUDENÉ A TEPLÉ VODY IZOLOVAT NÁVLEKOVOU IZOLACÍ MIRELON TL. 20 MM. PRO ROZVOD PITNÉ VODY BUDDU POUŽITY VÝROBKY ODPOVÍDAJÍCÍ POŽADAVKŮM VYHL.C.37/2001SB. HLADINA HLUKU NEPŘEKROČÍ V POBYTOVÝCH MÍSTNOSTECH LIMITY DANÉ VYHLÁŠKOU Č.502/2005B. ZAŘIZOVACÍ PŘEDMĚTY PŘIPOJIT ROHOVÝMI VENTILY.INSTALACE CÍRKULACE JE TUNDO PŘI PROVÁDĚNÍ ROZVODU OSADIT POTRUBÍ Ø25 IZOLOVANĚ. PRO CÍRKULACNÍ ČERPADLO PŘIVÉST JIŠTENÝ PŘÍVOD. ČERPADLO BUDE SPÍNANÉ PŘES SPÍNACÍ HOODINY NAPŘ. WIL0-S1h. KAŽDÁ STOUPAČKA BUDE OPATŘENA UZAVÍRACÍM VENTILEM A VYPOUŠTĚCÍM VENTILEM MATERIÁL ROZVODU VODY POUŽIT DLE ČSN 736660 - VNITRNÍ VODOVODY. PŘI PROVÁDĚNÍ, ODRŽBE A ZKOUŠKÁCH VNITRNÍHO VODOVODU MUSÍ BÝT DODRŽENY PŘÍSLUŠNÉ PŘEDPISY A BEZPEČNOST A OCHRANY ZDRAVÍ. PRO UZEMNĚNÍ ELEKTRICKÝCH ZAŘÍZENÍ SILNOPROUDÝCH N.N. NA VODOVOD PLATÍ ČSN 357702. PO VYHOVUJÍCÍ PROHLÁŠCE PROVEDENÍ VNITRNÍHO VODOVODU A PŘED TLAKOVOU ZKOUŠKOU JE TŘEBA VEŠKERÁ POTRUBÍ DOBRĚ PROPLÁCHNOUT. VNITRNÍ VODOVOD UVNITŘ BUDOVY SE ZKOUŠÍ ZKUSEBNÍM PŘETLAKEM ROVNÝM 1,5NÁSOBKU PRACOVNÍHO PŘETLAKU, NEJMÉNĚ VSAK 0,1MPa. ČERPADLO CÍRKULACE BUDE OPATŘENO ČASOVÝM SPÍNACEM.

SPECIFIKACE

U - UMYV.BATERIE STOJÁNKOVÁ DN15
 S - SPRCHOVÁ BATERIE DN15
 D - DŘEZOVÁ BATERIE STOJÁNKOVÁ DN 15
 M - ROHOVÝ VENTIL DN 15
 UV - UZAVÍRACÍ VENTIL
 VK - VYPOUŠTĚCÍ KOHOUT
 WC - ROHOVÝ VENTIL DN 15
 AP - ROHOVÝ VENTIL DN 15
 V - VANOVÁ BATERIE NÁSTĚNNÁ DN15
 Vtl. - UMYV.BATERIE STOJÁNKOVÁ DN15

LEGENDA

— STUDENÁ VODA
 — TEPLÁ VODA
 — CÍRKULACE

VYPRACOVAL	Nikola Palková	PROJEKTOVÝ ATELJÉR A.D.S. Rokycany s.r.o. tel.777640318, 777591981 Smetanova 47, Rokycany 33701	
KONTROLOVAL	Ing. Oldřich Dienstbier, Ing. Jiří Škop		
INVESTOR	MUDr. Petr Houska a MUDr. Kristýna Housková, Borovanského 2379/18, Stodálky, 155 00 Praha 5	číslo zakázky	2019/1089
AKCE	Novostavba rodinného domu na pozemcích s parcelními čísly 92/90, 92/91 a 291/19 v katastrálním území Nučice u Rudné	měřítko	1:50
		datum	7/2019
VÝKRES	Půdorys I.NP - vodovod Zdravotně technické instalace	č. výkr.	203

TATO DOKUMENTACE JE DUŠEVNÍM MAJETKEM FIRMY A.D.S. ROKYCANY S.R.O. NESMÍ BÝT POUŽITA A KOPÍROVÁNA TŘETÍ OSOUBOU, JÍ PŘEDÁNA ČI JINAK S NÍ NAKLÁDANO BEZ PÍSEMNÉHO POVOLENÍ.