řez ložnicí

SKLADBA PODLAHY A cca 140mm cca 20,7m2

Podlahový prvek 2E32 Fermacell	30mm
EPS 200	40mm
Vyrovnávací podsyp Fermacell	40mm
Voštinový systém Fermacell	30mm

SKLADBA PODLAHY B cca 70mm cca 14,2m2
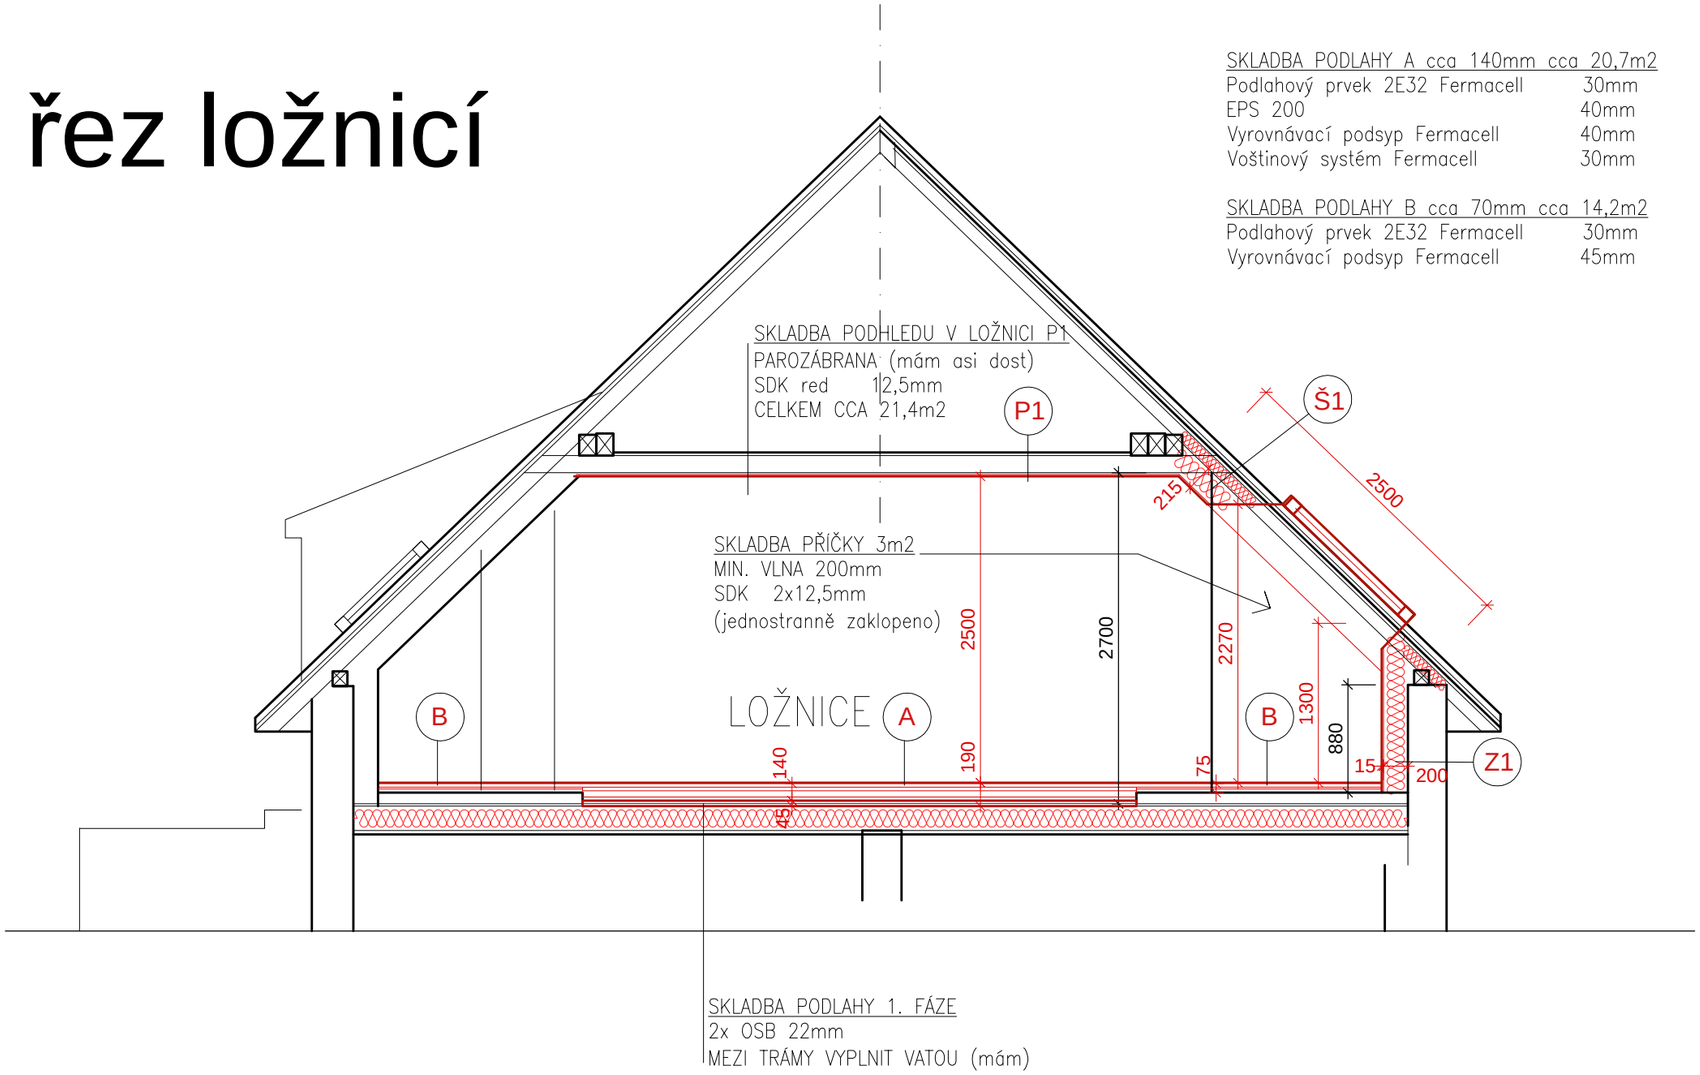
Podlahový prvek 2E32 Fermacell	30mm
Vyrovnávací podsyp Fermacell	45mm