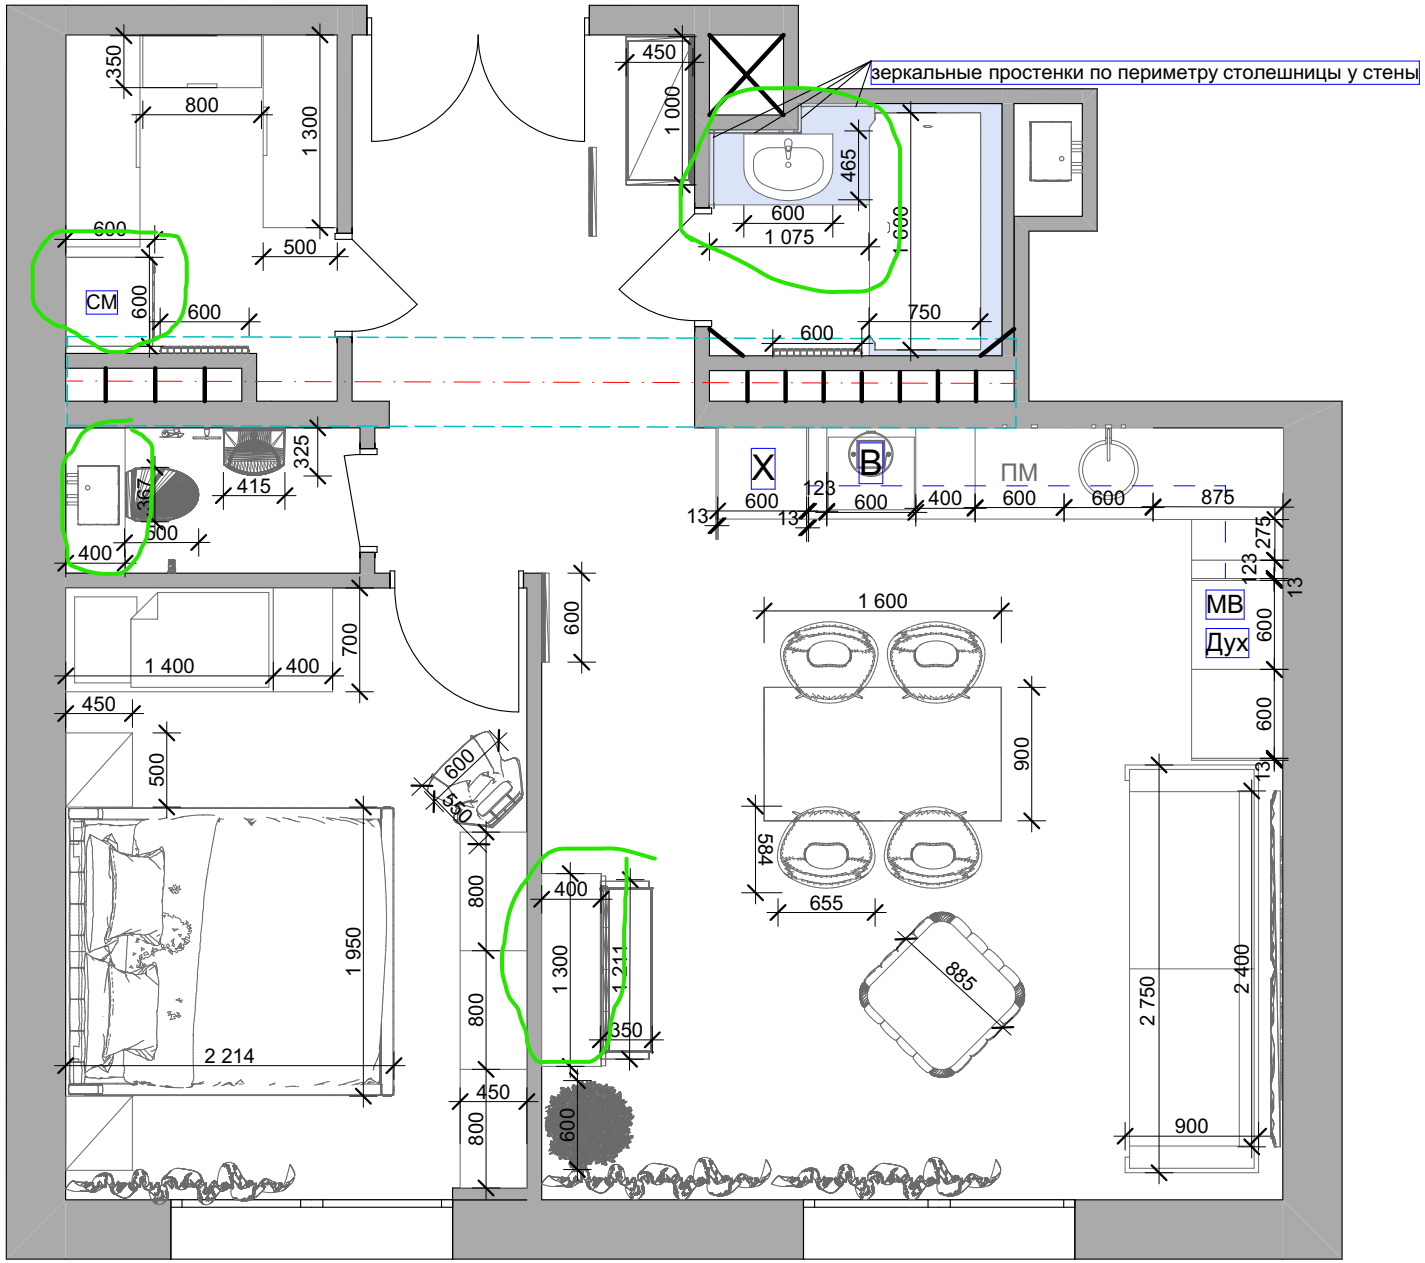

ПРИМЕЧАНИЕ: Размеры указаны по обмерам до реконструкции. Уточнить размеры после чистовой отделки.