


Kolářská 23. květen 1941

959

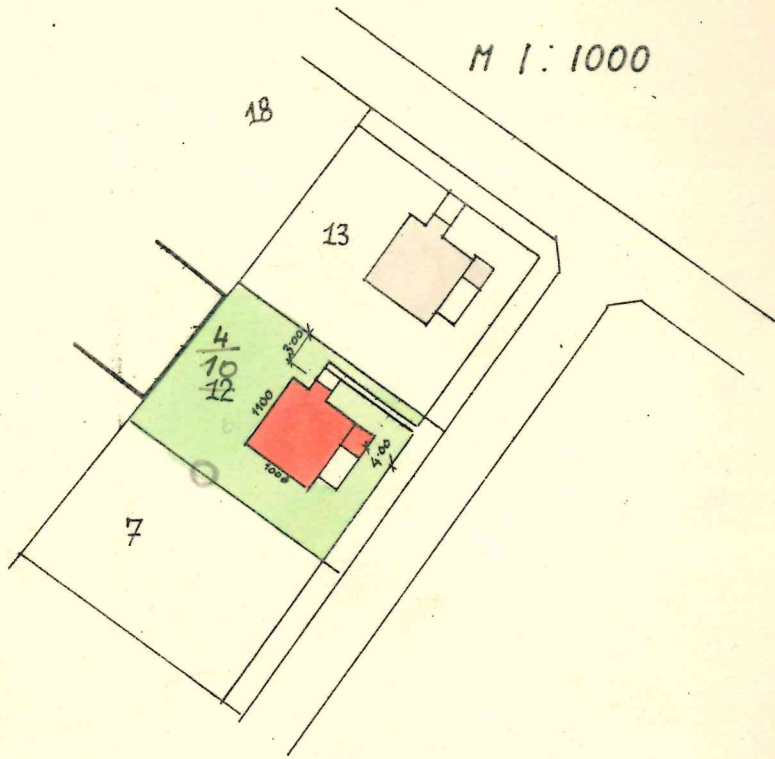


ARCHITEKT  
**FRANTIŠEK KOLDOVECKÝ**  
 STAVITEL  
 V UHLÍŘ. JANOVICE  
*František Koldovecký*


ARCHITEKT KAREL KOŽELKA  
 PRAHA XIX., Bachmačská 22. Tel. 707-21.  
*Blücherova*

*Karel Koželka*  
*Malina Štef*

RODINNÝ DŮM JAROSLAVA HRBK A		
UHLÍŘSKÉ JANOVICE		
Č.K. PARC. 12.		
23. VII. 1940		S. P.
1 : 100	STAV. PLÁN	

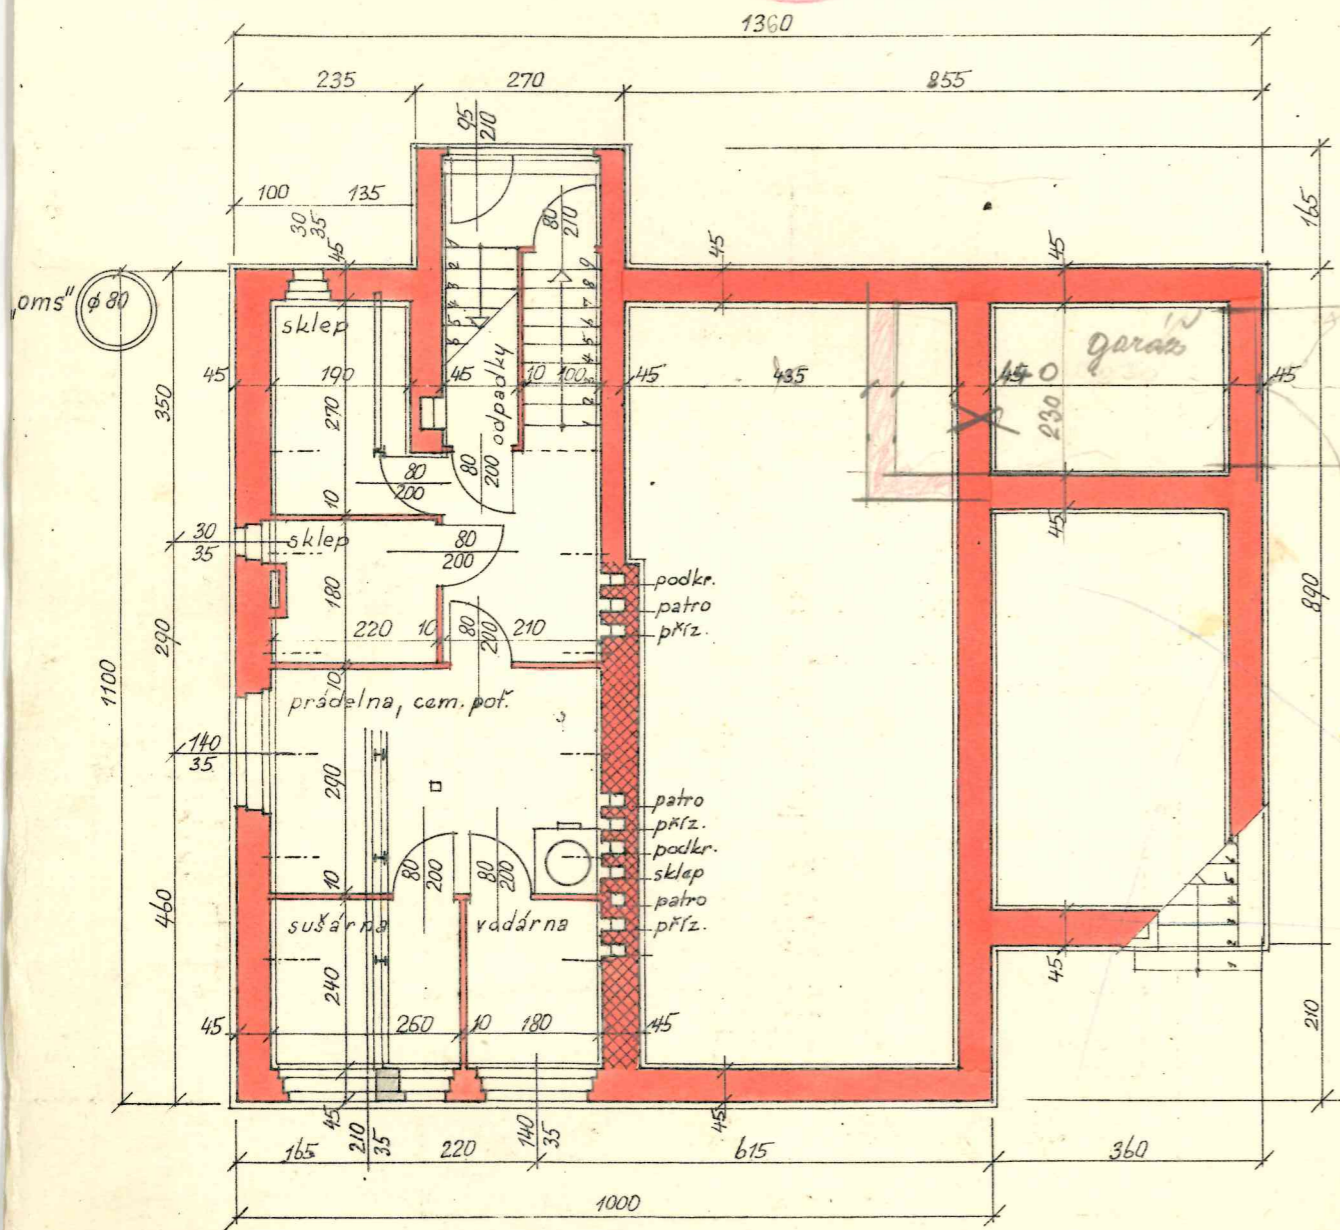


SKLEPY

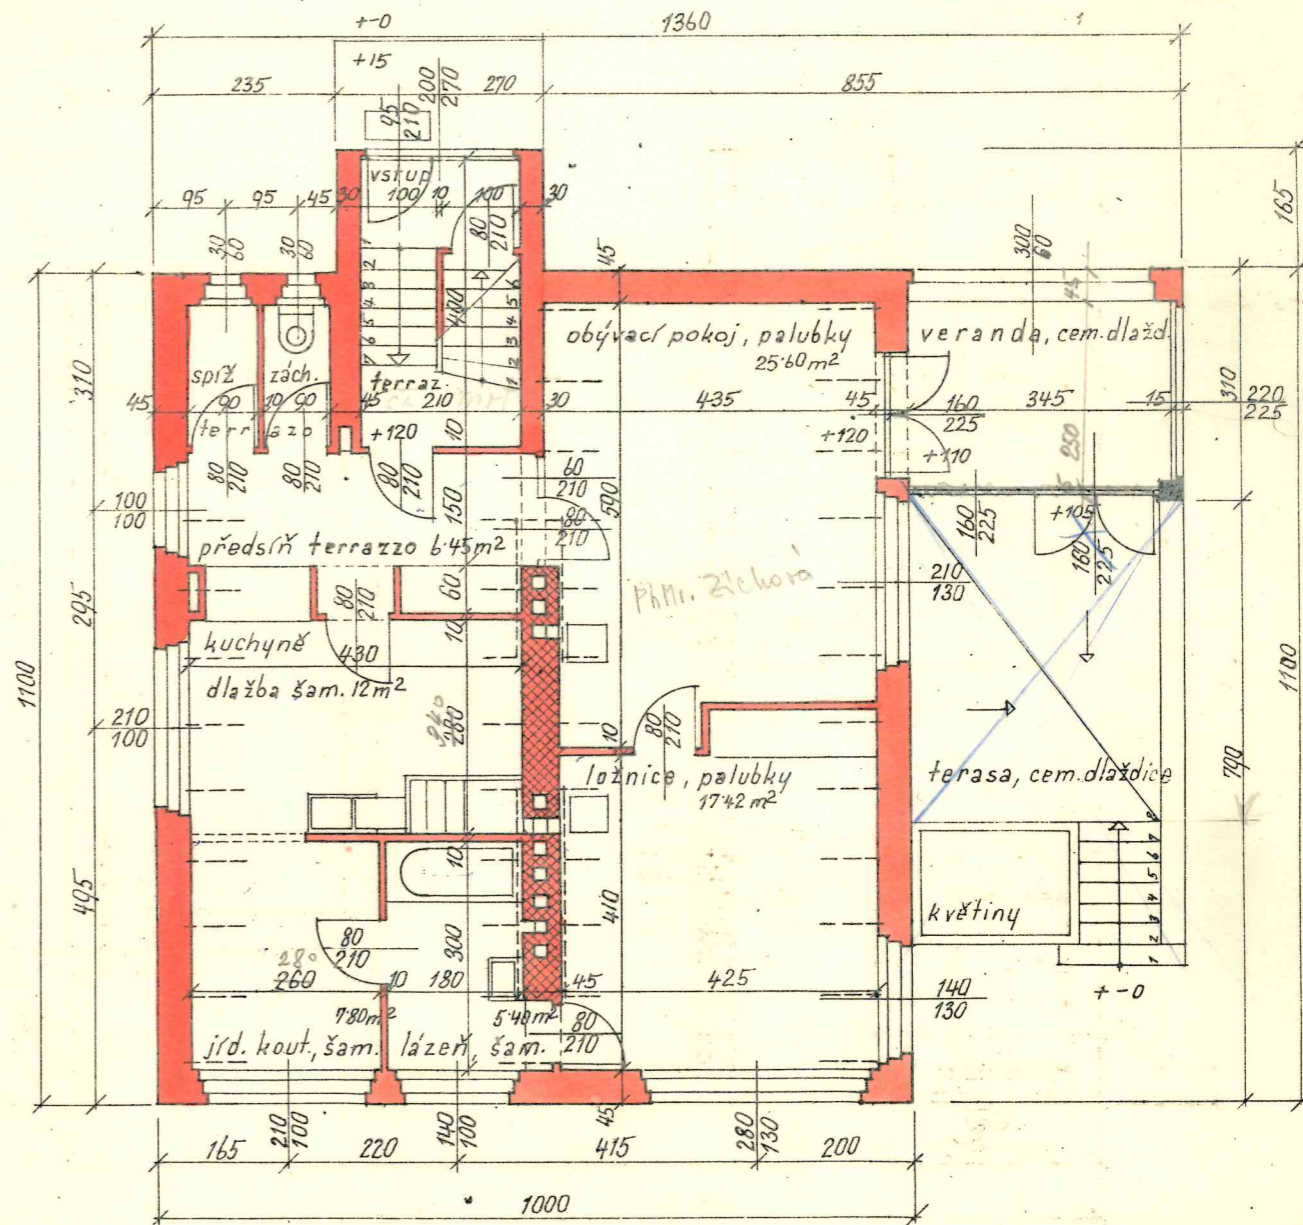


PŘÍZEMÍ - Ph.Mr. Hložová


PROJEKT OBNOVY  
 UHLÍKOVÉ KAPALINY 23. ZÁŘÍ 1947  
 POLOŽKA U OBNOVY Č.P. 211  
 TŘEŠŤOVSKÉ ÚSTAVNÍ VÝŠKOVÝCH STAVBY  
 VYŠKOVÝCH ODDĚLŮ K S. T. 13 2 P. 501  
 24. ZÁŘÍ 1947

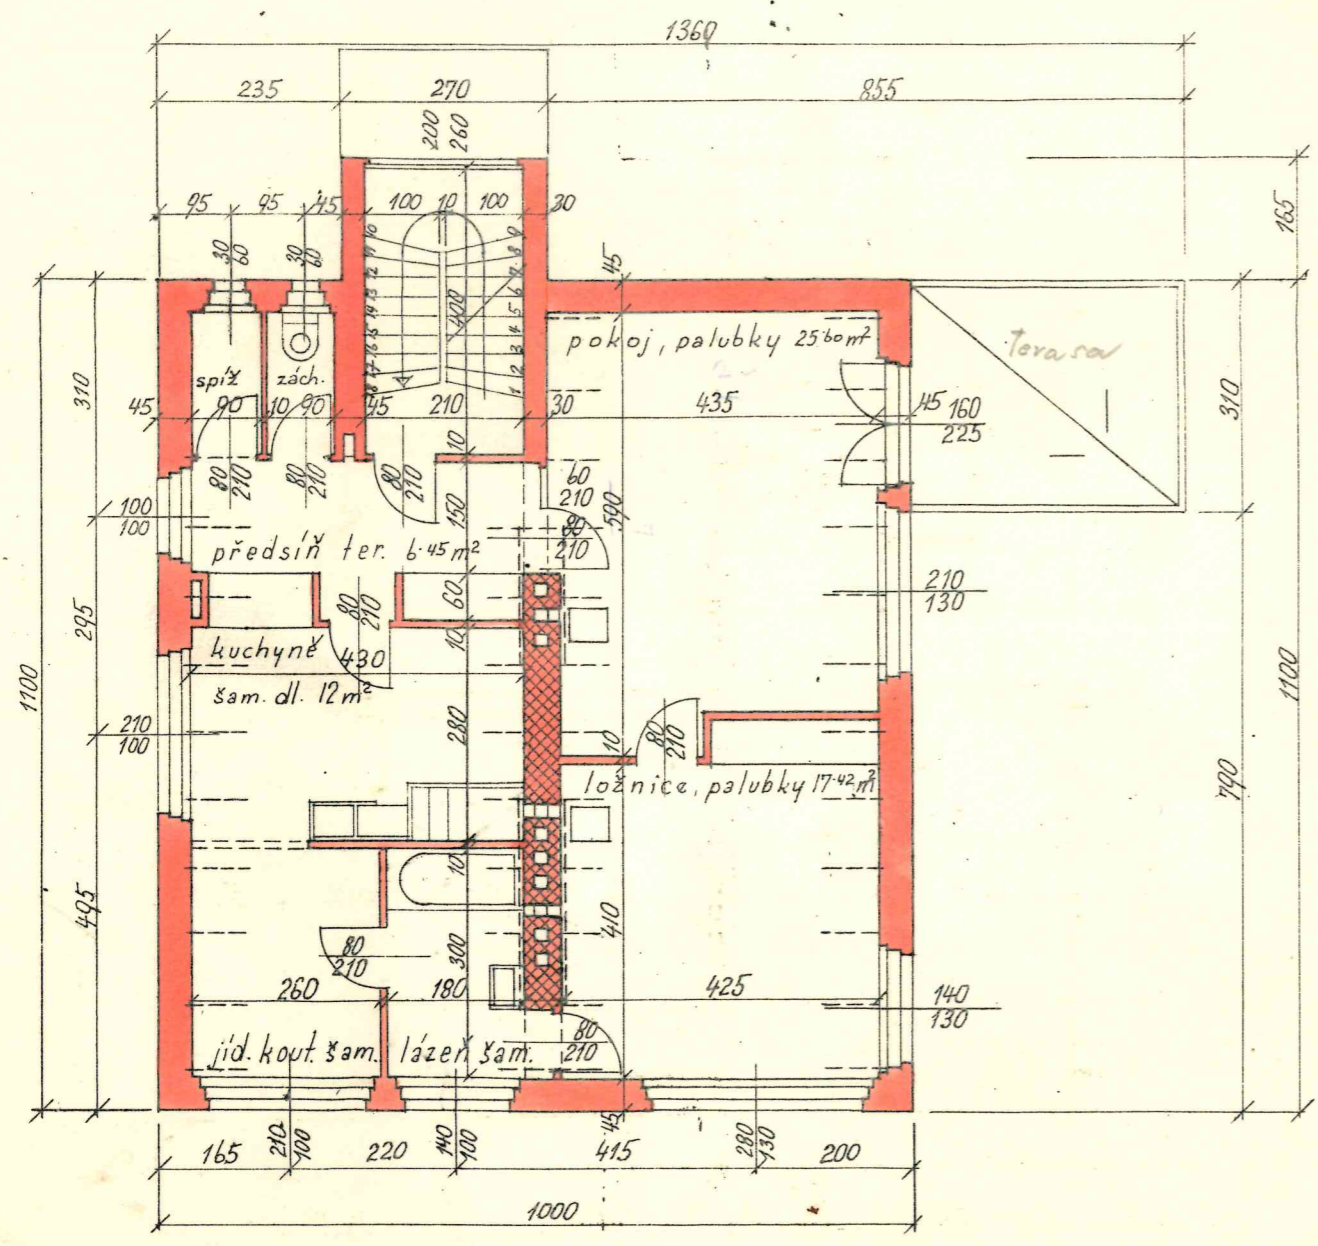


PATRO - F. Otáradovec

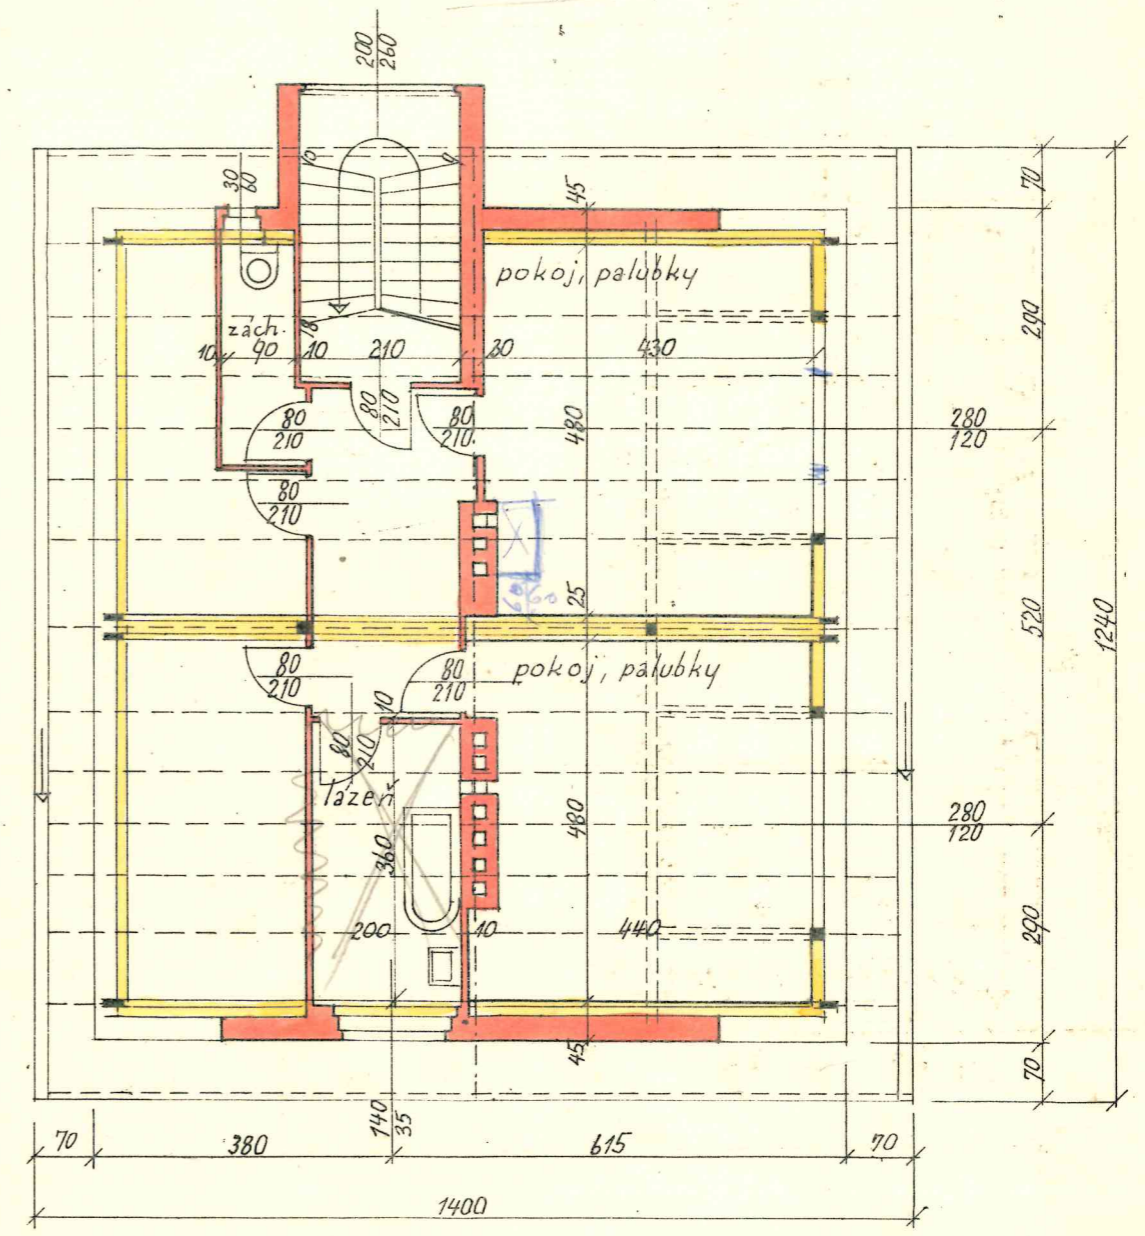


PODKROVÍ

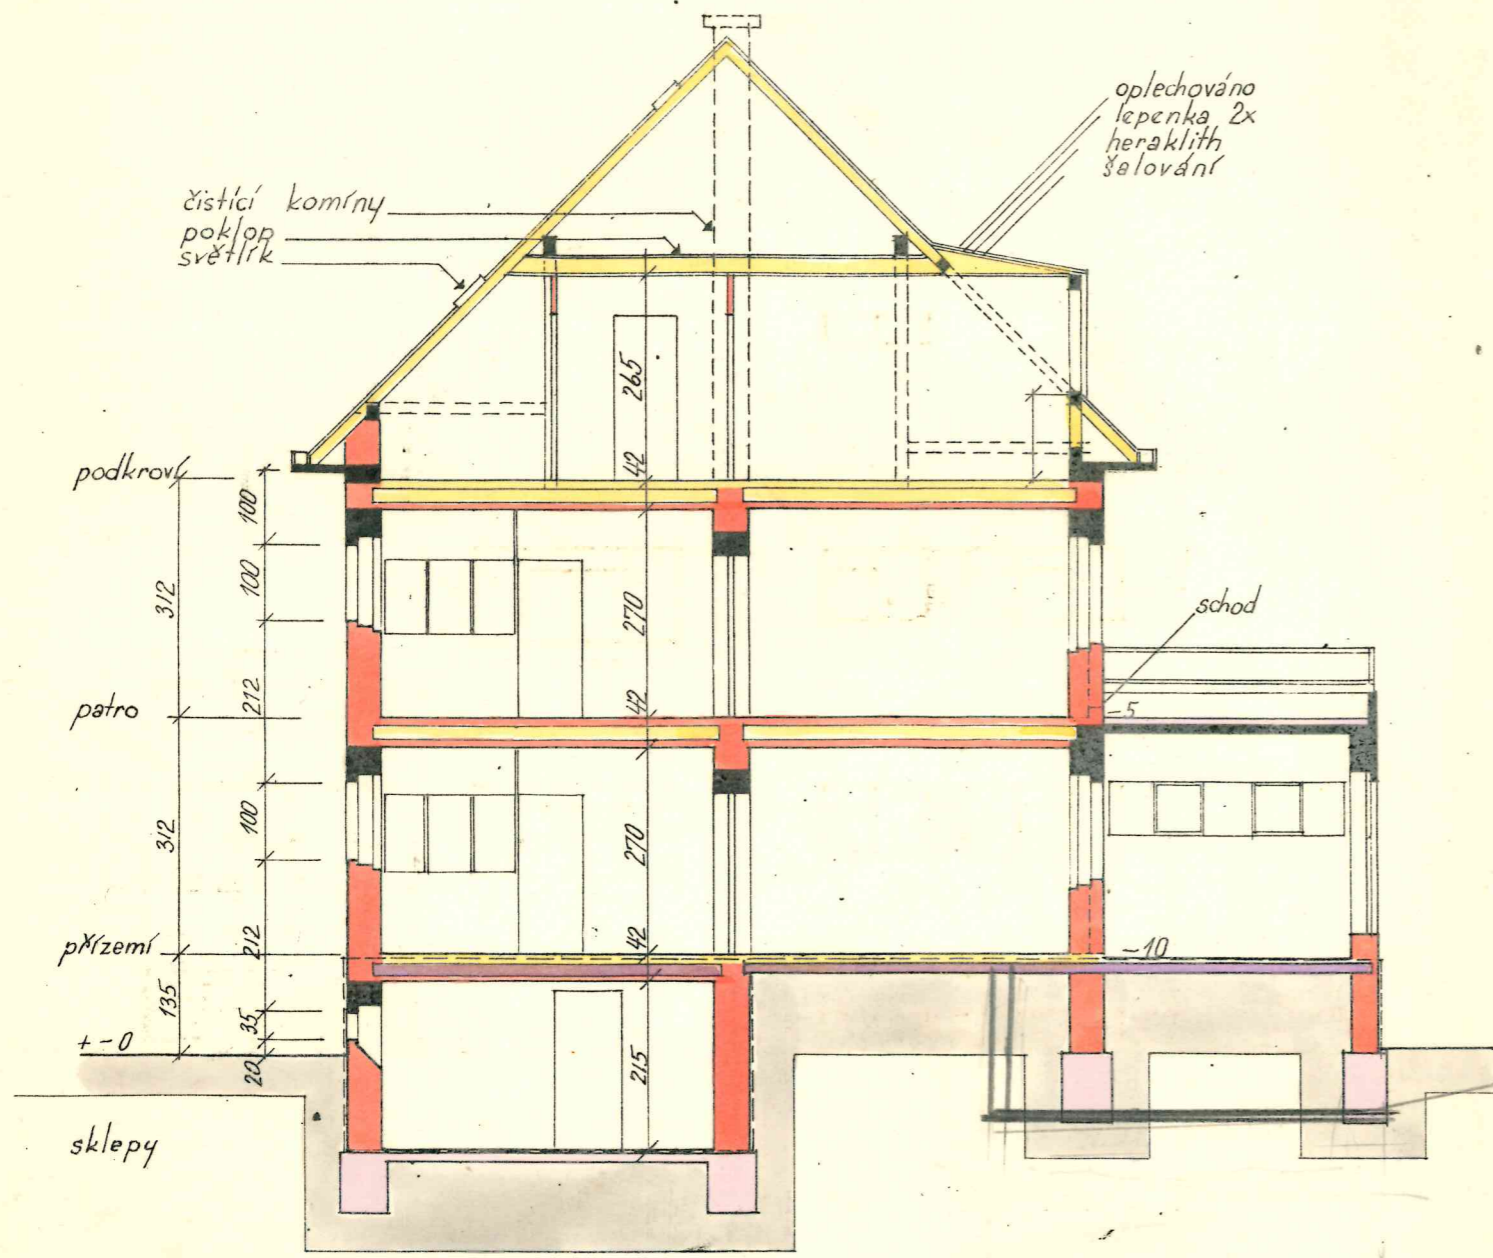


ŘEZ

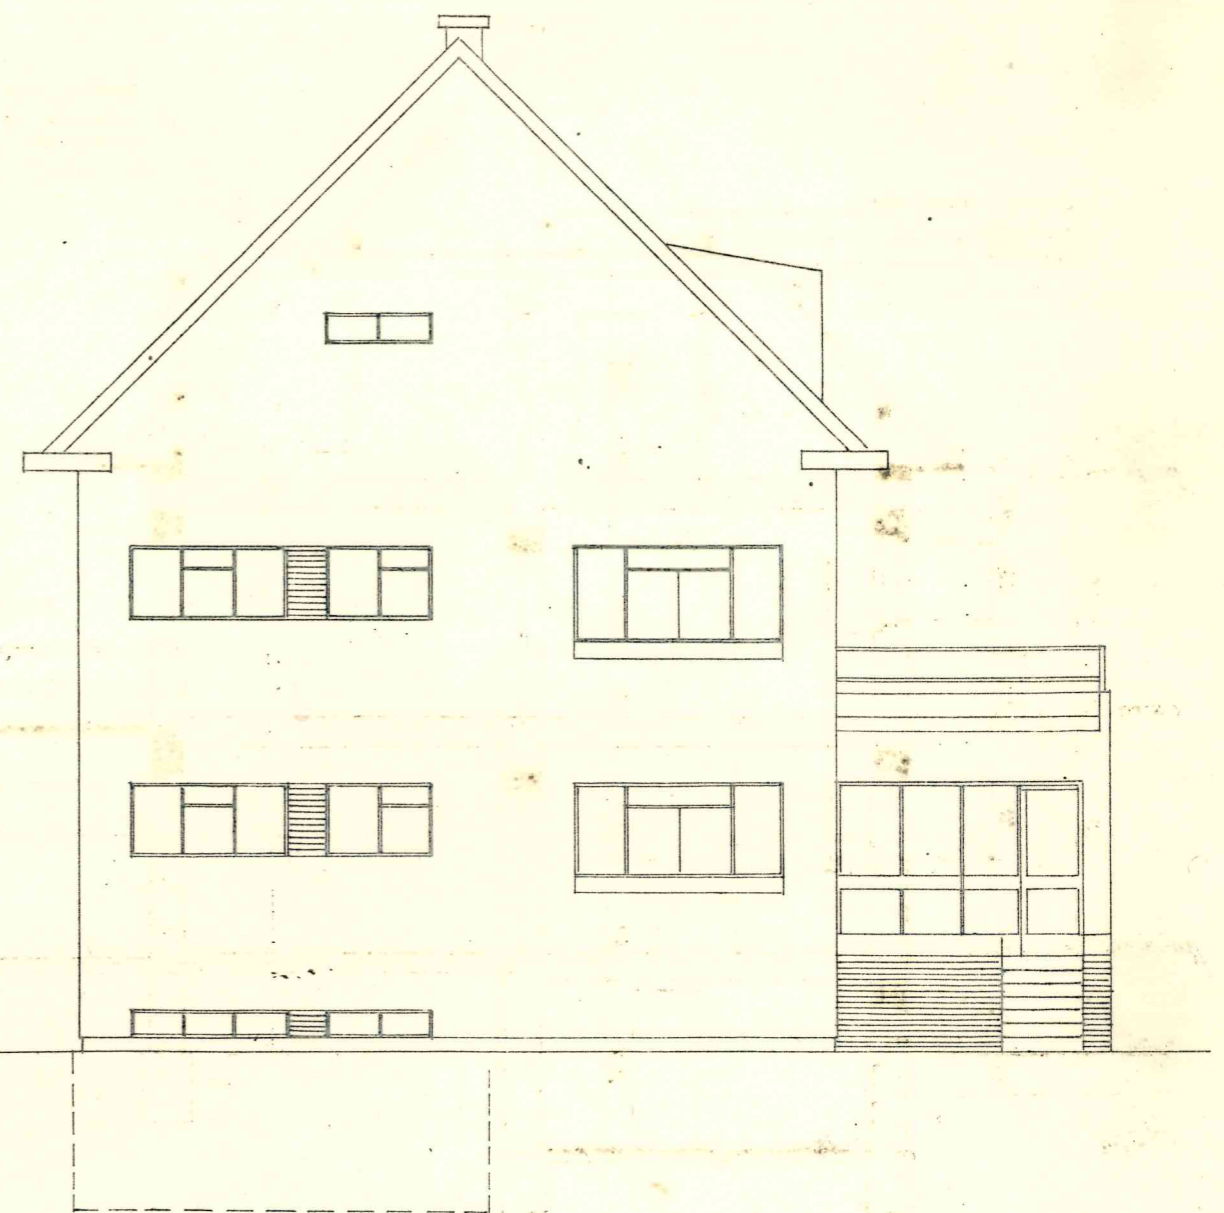


JIHOZÁPADNÍ

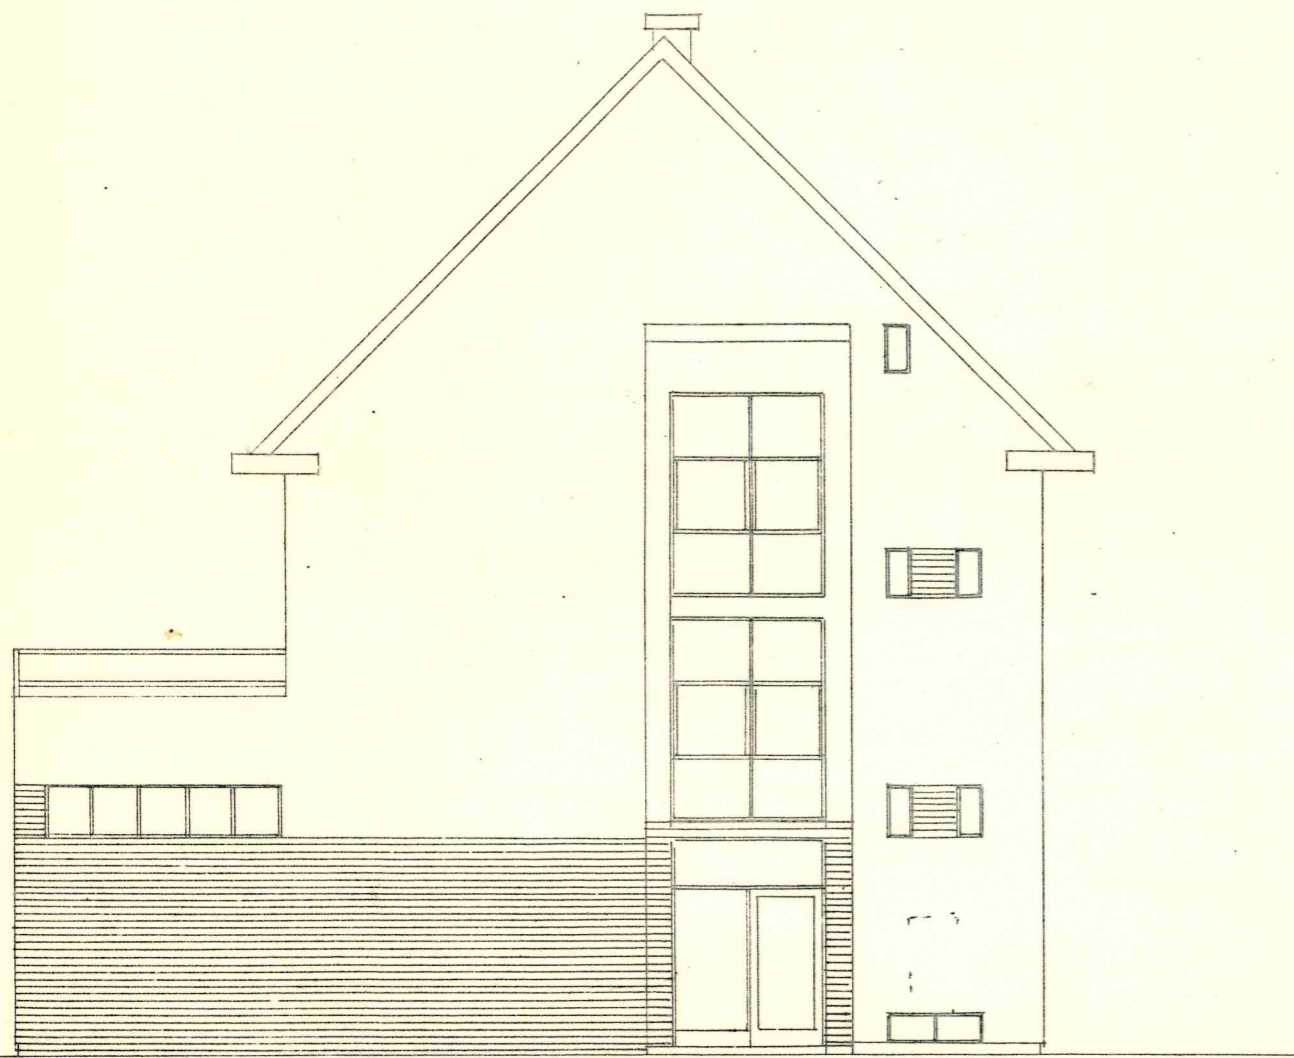

SEVEROVÝCHODNÍ

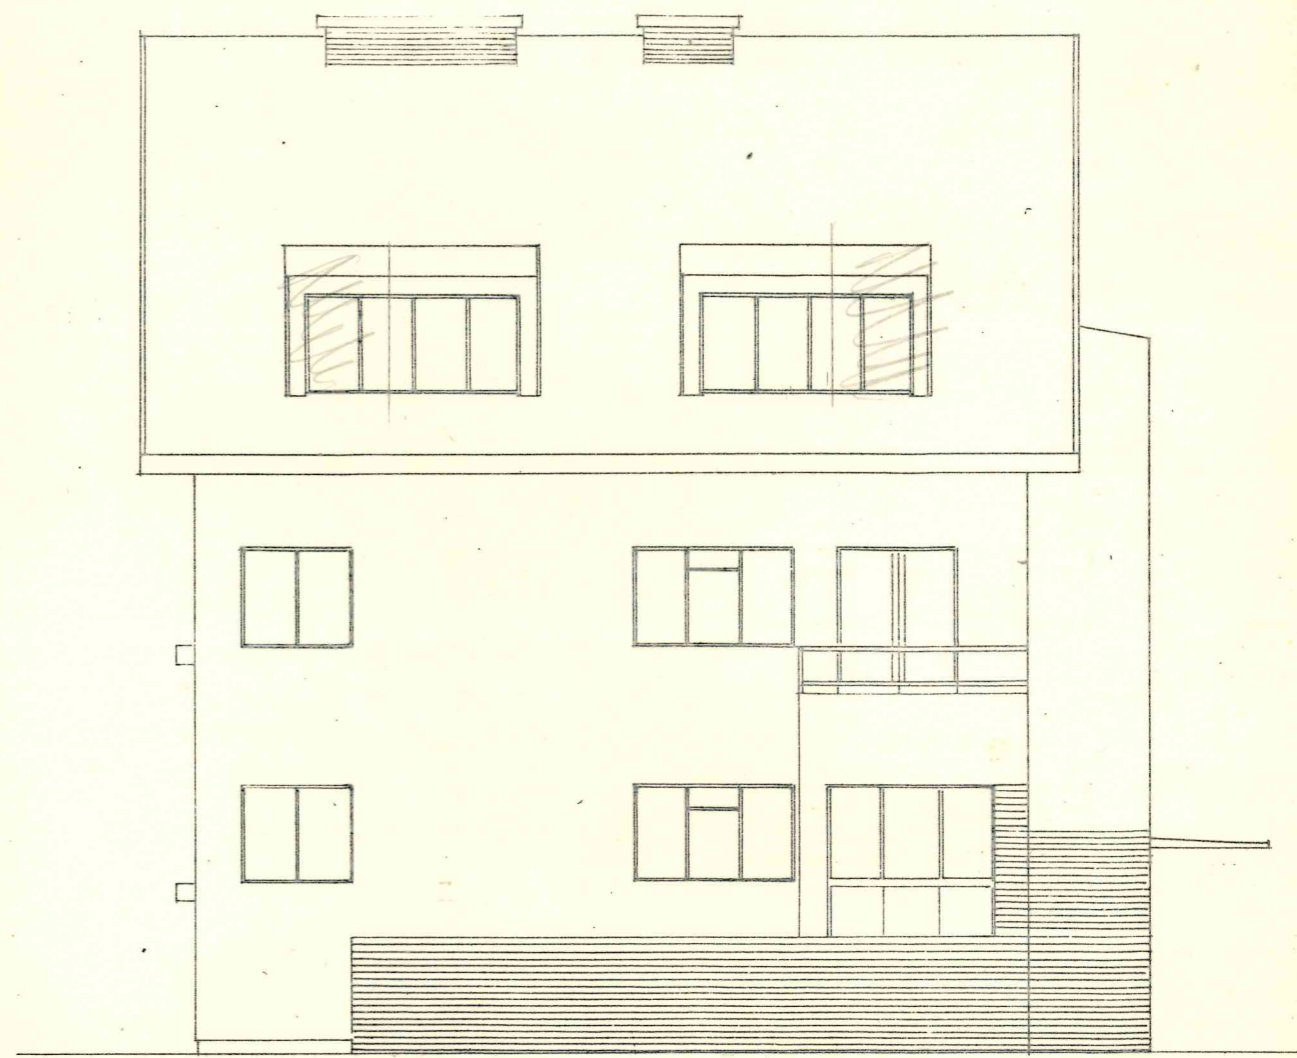

JIHOVÝCHODNÍ

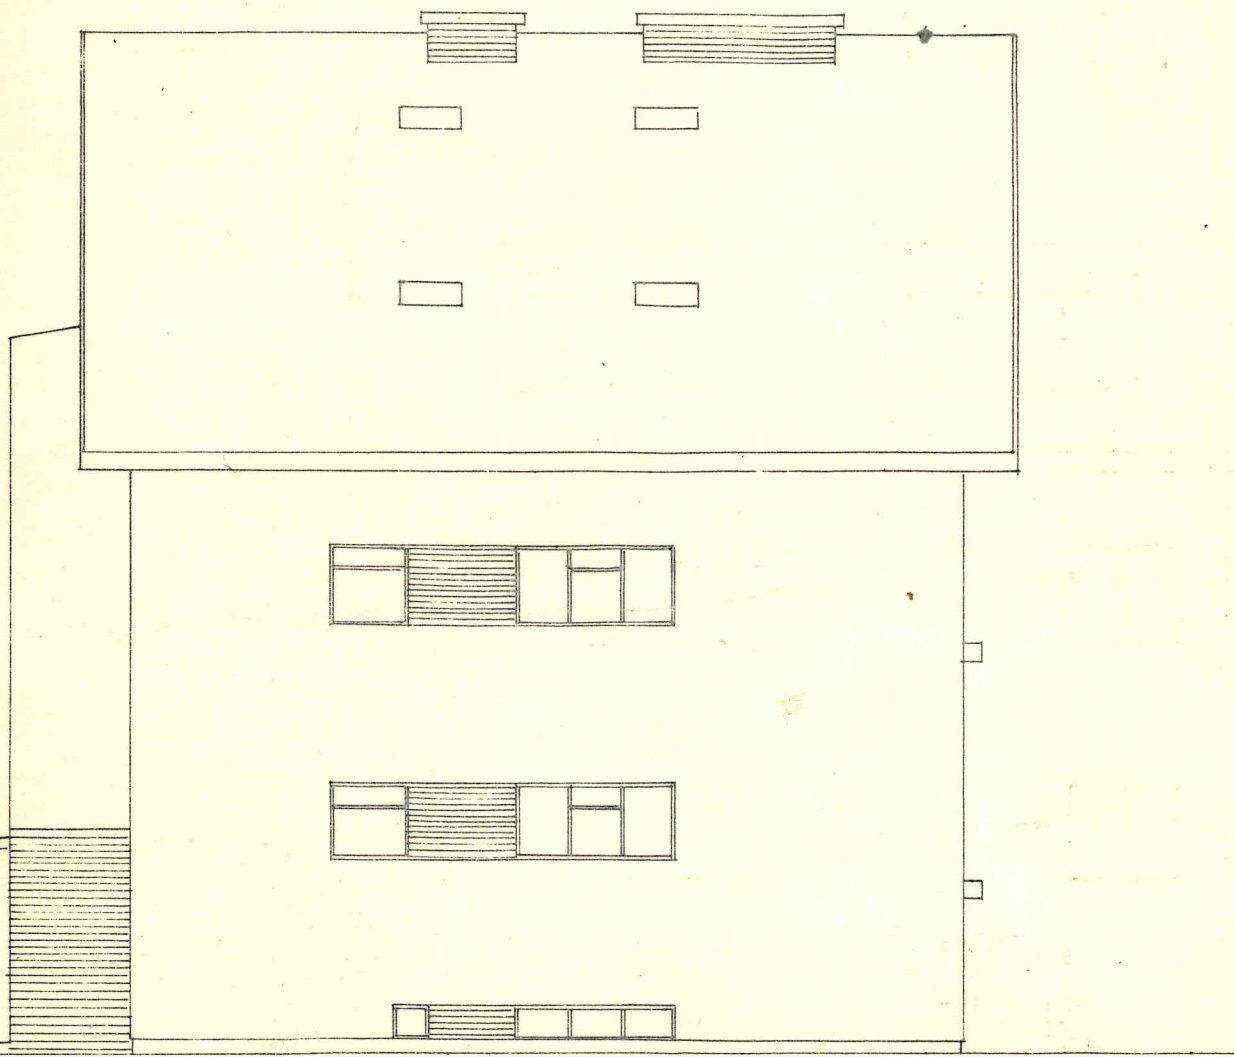

EVEROZÁPADNÍ

PROJEKTOVÁ