
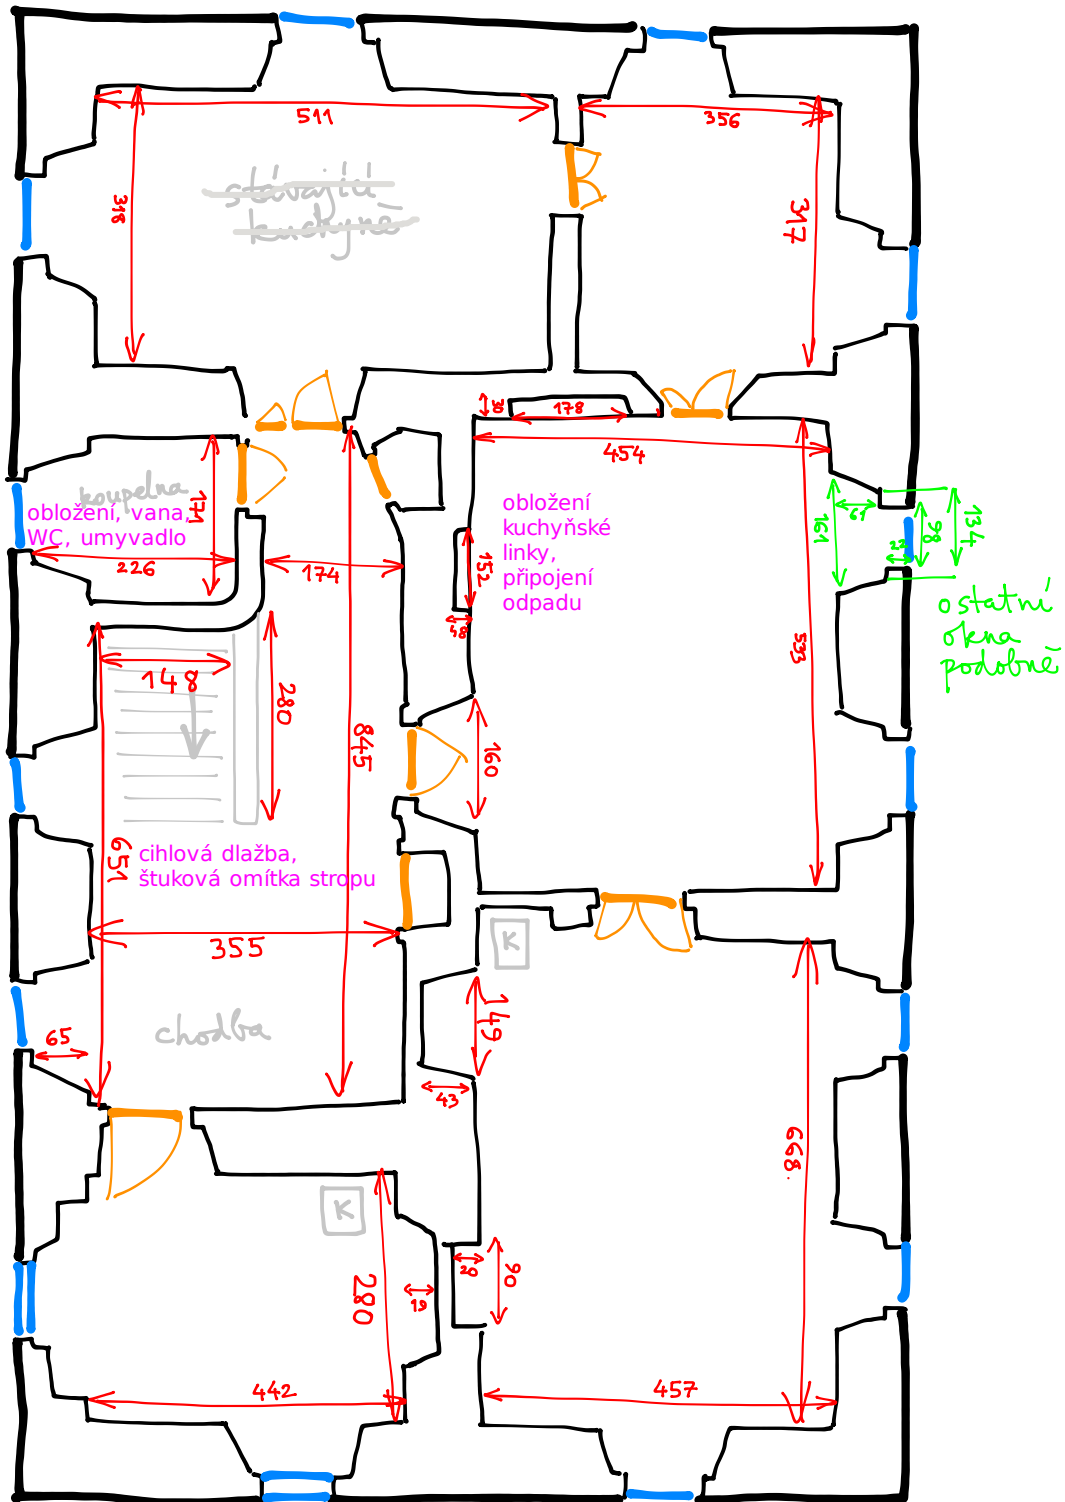


FARA ÚTERÝ 2. NP

MEZANIN

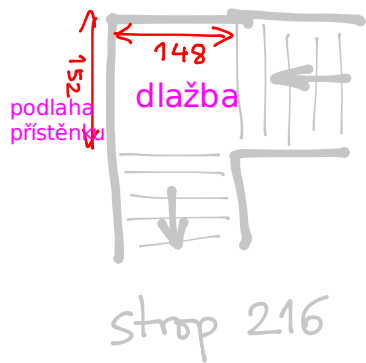

výška stropu 345-350