


Půdorys střechy

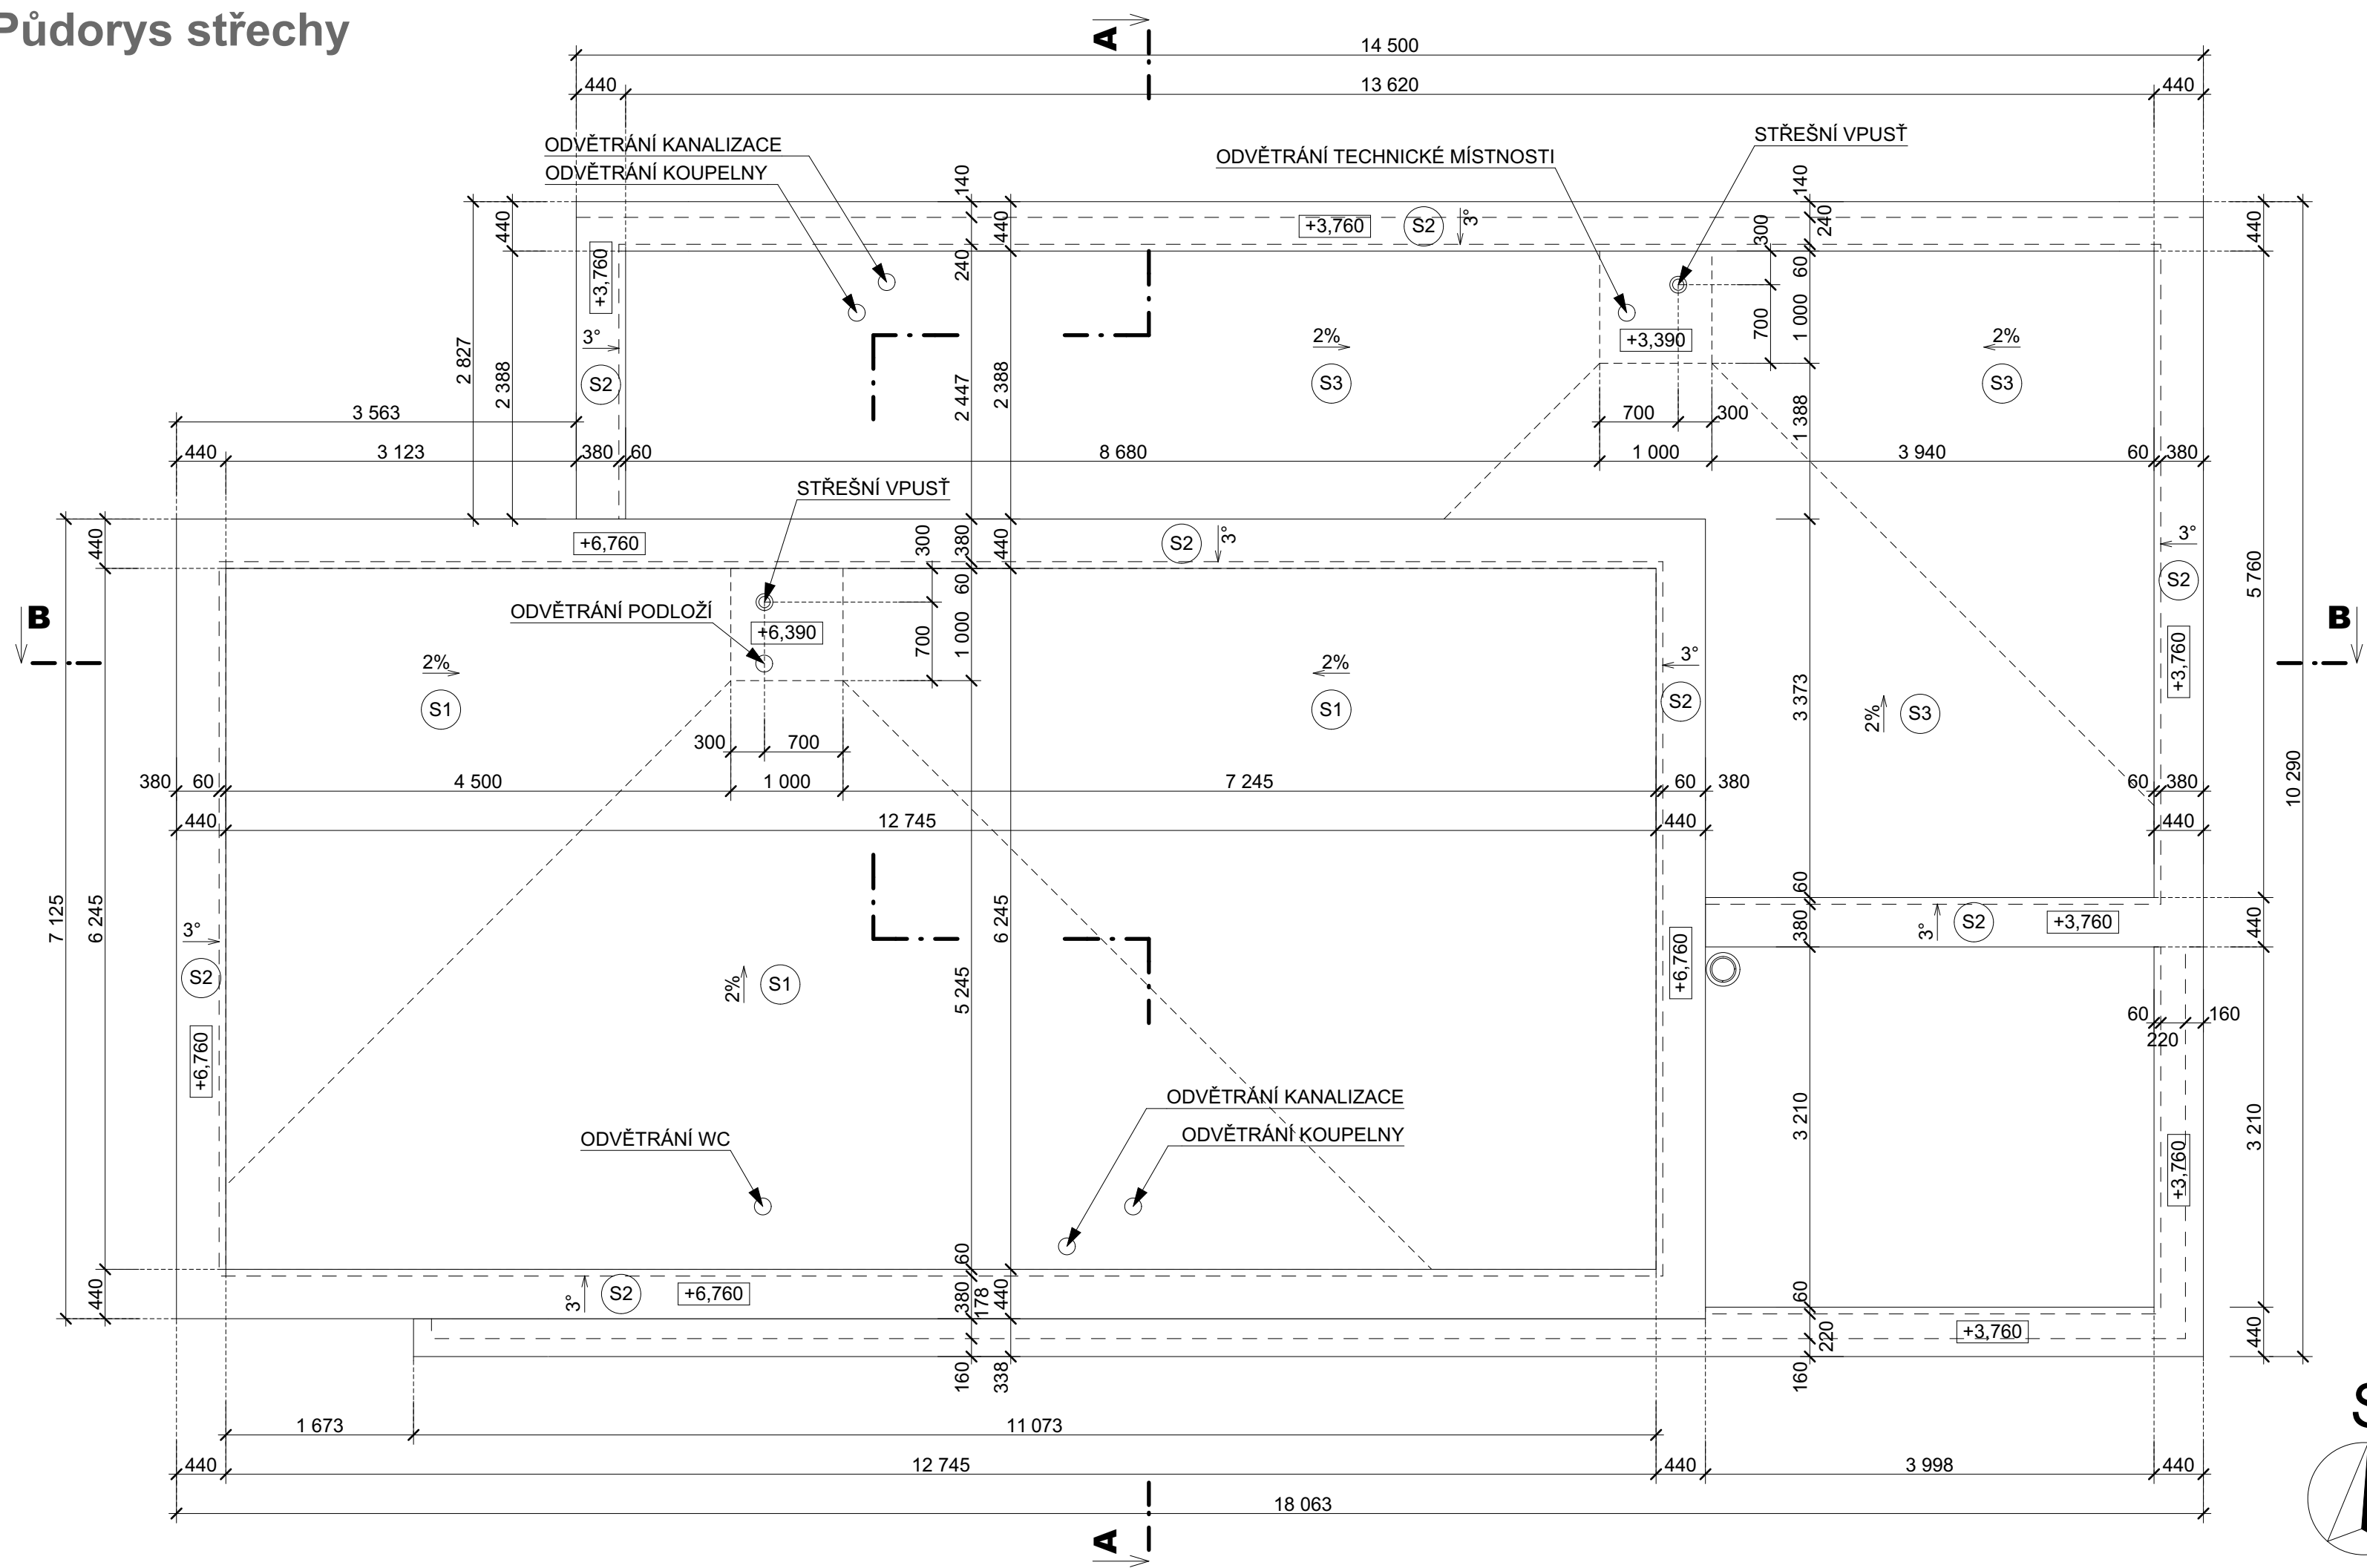

- PLOCHA STŘECHY S1: 80,0 M²
- PLOCHA STŘECHY S2: 37,0 M²
- PLOCHA STŘECHY S3: 46,5 M²

POZNÁMKA:

- PŘÍSTUP NA STŘECHU BUDE PROVEDEN POMOCÍ MOBILNÍHO ŽEBŘÍKU ULOŽENÉHO V TECHNICKÉM ZÁZEMÍ DOMU.
- PLOCHÁ STŘECHA S VYHŘIVANÝMI DVOUSTUPŇOVÝMI VPUSŤMI S OCHRANNÝM KOŠEM + POJISTNÉ PŘEPADY POMOCÍ CHRLIČŮ INSTALOVANÝCH V ATICE. ROZMÍSTĚNÍ CHRLIČŮ BUDE KONZULTOVÁNO S DODAVATELEM STŘEŠNÍ KRYTINY.
- STŘEŠNÍ KRYTINA PLOCHÉ STŘECHY PVC FOLIE (DEKPLAN, SARNAFIL, FATRAFOL, SIK) TYP A ZPŮSOB KOTVENÍ BUDE KONZULTOVÁNO S DODAVATELEM PŘI REALIZACI, VČETNĚ VŠECH DOPLŇKŮ, ZPŮSOB KLADENÍ DLE TECHNOLOGIE A POŽADAVKŮ VÝROBCE. PO PROVEDENÍ KRYTINY NUTNO OVĚRIT TĚSNOST ZKOUŠKOU (ZÁTOPOVÁ, SVARY JEHLOU,...)!!
- NA STŘEŠE BUDE INSTALOVÁN HROMOSVOD
- ODVĚTRÁVACÍ HLAVICE BUDOU OSAZENY DLE POŽADAVKŮ JEDNOTLIVÝCH PROFESÍ
- KLEMPÍRSKÉ PRVKY NAVRŽENY Z OCELOVÉHO POZINKOVNÉHO PLECHU TL.0,6 MM, ODSTÍN DLE VÝBĚRU INVESTORA. KOTVENÍ A DILATACE DLE TECHNOLOGIE A POŽADAVKŮ VÝROBCE, DLE ČSN 733610 (NAPŘ. STRUKTURNÍ ROHOŽ, KOTEVNÍ PLECHY ATD.)
- PŘED ZAPOČETÍM PRACÍ JE NUTNÉ VYTYČIT STÁVAJÍCÍ INŽ. SÍŤ A PROVĚST TAKOVÁ OPATŘENÍ ABY NEDOŠLO K JEJICH POŠKOZENÍ
- PŘED ZAHÁJENÍM STAVEBNÍCH PRACÍ JE NUTNÉ VYTYČIT SKUTEČNÉ HRANICE POZEMKU NA ZÁKLADĚ ÚDAJŮ KATASTRÁLNÍHO ÚŘADU A TYTO HRANICE JE NUTNÉ PŘI PROVÁDĚNÍ STAVEBNÍCH PRACÍ RESPEKTOVAT, SKUTEČNÉ HRANICE POZEMKU MAJÍ PŘEDNOST PŘED KÓTAMI UVEDENÝMI VE VÝKRESOVÉ ČÁSTI
- VŠECHNY PRÁCE PROVÁDĚT DLE PLATNÝCH ČSN A TECHNOLOGICKÝCH PRAVIDEL ZA DODRŽENÍ BEZPEČNOSTI PRÁCE.
- POZNÁMKY A ÚROVEŇ ±0,000 PLATÍ PRO VŠECHNY VÝKRESY.
- V PŘÍPADĚ NEJASNOSTÍ ČI NEPŘEDVÍDANÝCH OKOLNOSTÍ NUTNO PŘIZVAT PROJEKTANTA K POSOUZENÍ RESP. UPŘESNĚNÍ DALŠÍHO POSTUPU PRACÍ NA STAVBĚ.
- NEDÍLNOU SOUČÁSTÍ VÝKRESU JSOU OSTATNÍ VÝKRESY JEDNOTLIVÝCH PROFESÍ, TECHNICKÉ ZPRÁVY A DALŠÍ DOKUMENTACE DLE SEZNAMU PŘÍLOH. PŘI PROVÁDĚNÍ JE NUTNÉ PROVĚST ŘÁDNOU KOORDINACI STAVEBNÍ ČÁSTI SE STAVEBNÍMI ÚPRAVAMI JEDNOTLIVÝCH PROFESÍ.
- **VEŠKERÉ ROZMĚRY NUTNO OVĚRIT PŘI REALIZACI!!!**

±0,000 = 362,080 m.n.m. Bpv

VYPRACOVAL	OPRÁVNĚNÁ OSOBA
JOSEF ČERVENÝ	ING. FRANTIŠEK DVOŘÁK

JOSEF ČERVENÝ Veselý Žďár 116
www.desired.cz 580 01 Havl. Brod
tel.: (+420) 605 420 014
mail: j.cervený@desired.cz

STAVEBNÍK	JOSEF VITISKA, HANUSOVA 843/35, MICHLE, 140 00 PRAHA 4	DATUM	3/2021	Č. VÝTISKU
NÁZEV AKCE	NOVOSTAVBA RODINNÉHO DOMU, HERINK	MÍSTO AKCE	HERINK, PRAHA-VÝCHOD	ÚČEL
NÁZEV ČÁSTI	D.1.1 Architektonicko stavební řešení	Č. POP.	#Číslo popisné	MĚŘÍTKO
		Č. PARC.	45/30	1:50
		K. Ú.	HERINK	KÓTY V MM
OBSAH VÝKRESU	Půdorys střechy	Č. VÝKRESU		
		D.1.1.7		

