



NOVÝ STAV - 1 : 100



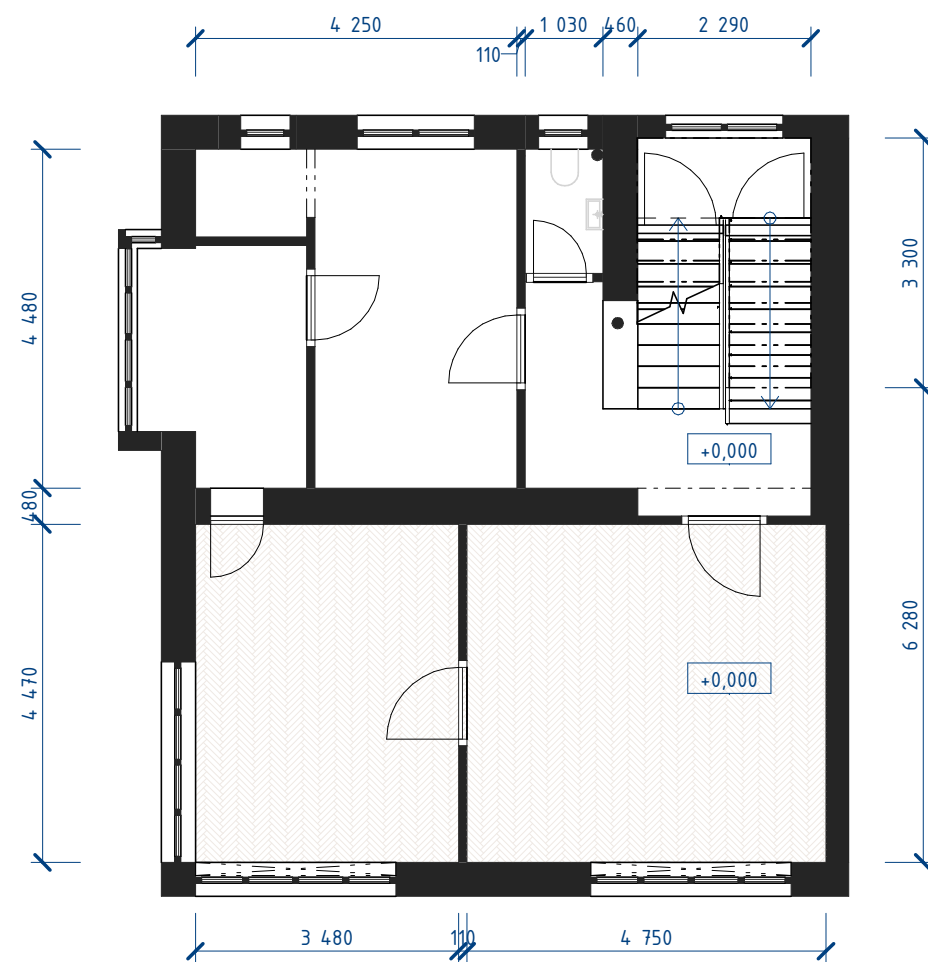


1.NP STÁVAJÍCÍ STAV - 1 : 100

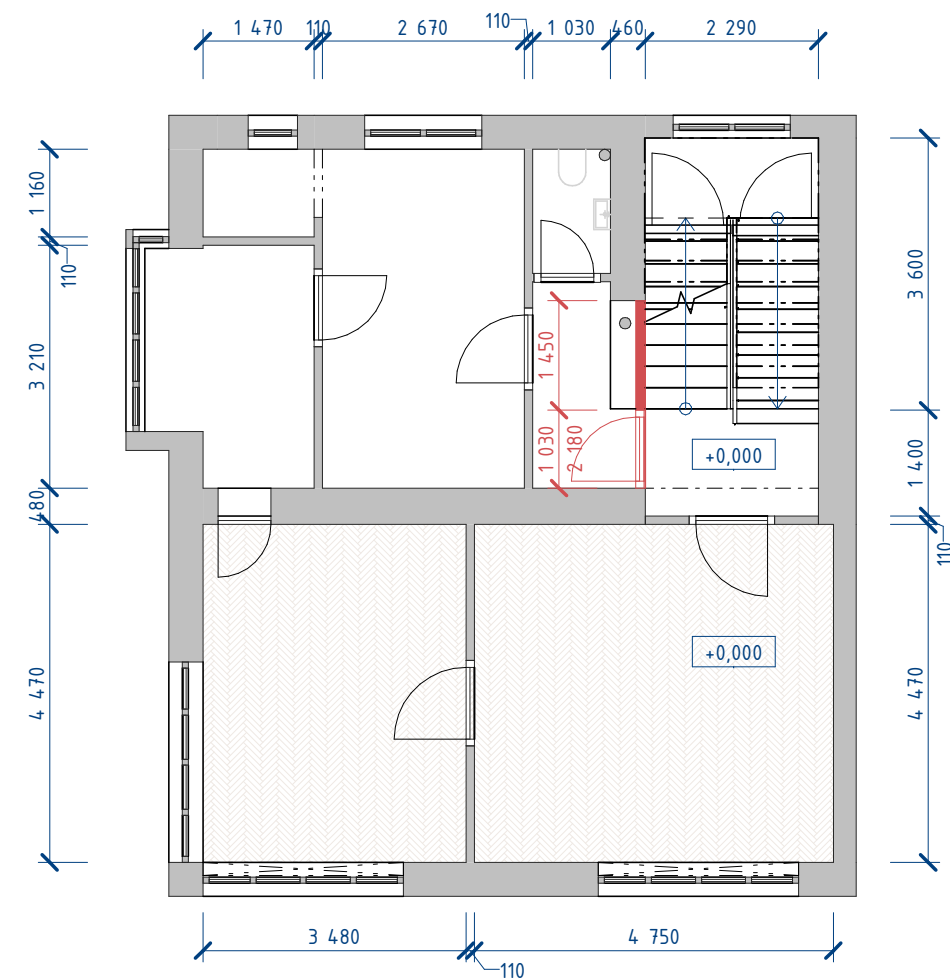


1.NP NOVÝ STAV - 1 : 100



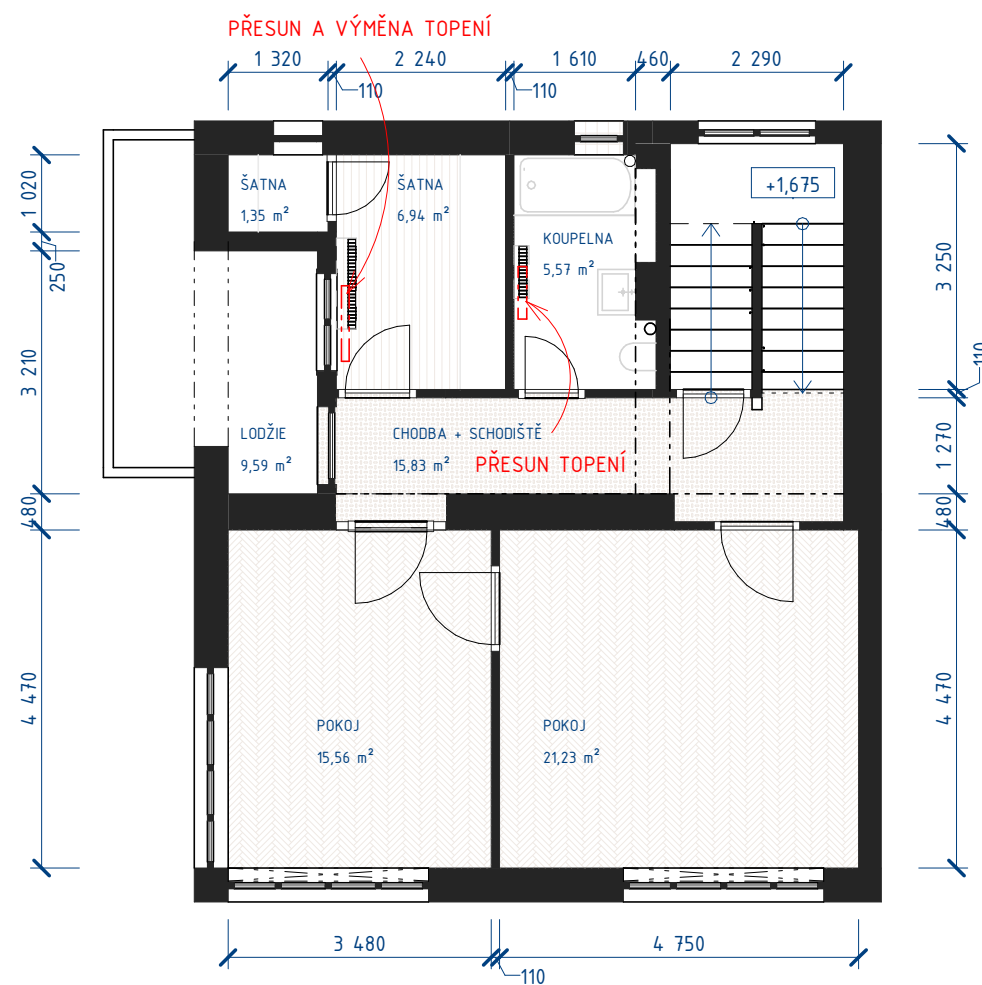

2. NP STÁVAJÍCÍ STAV - 1 : 100

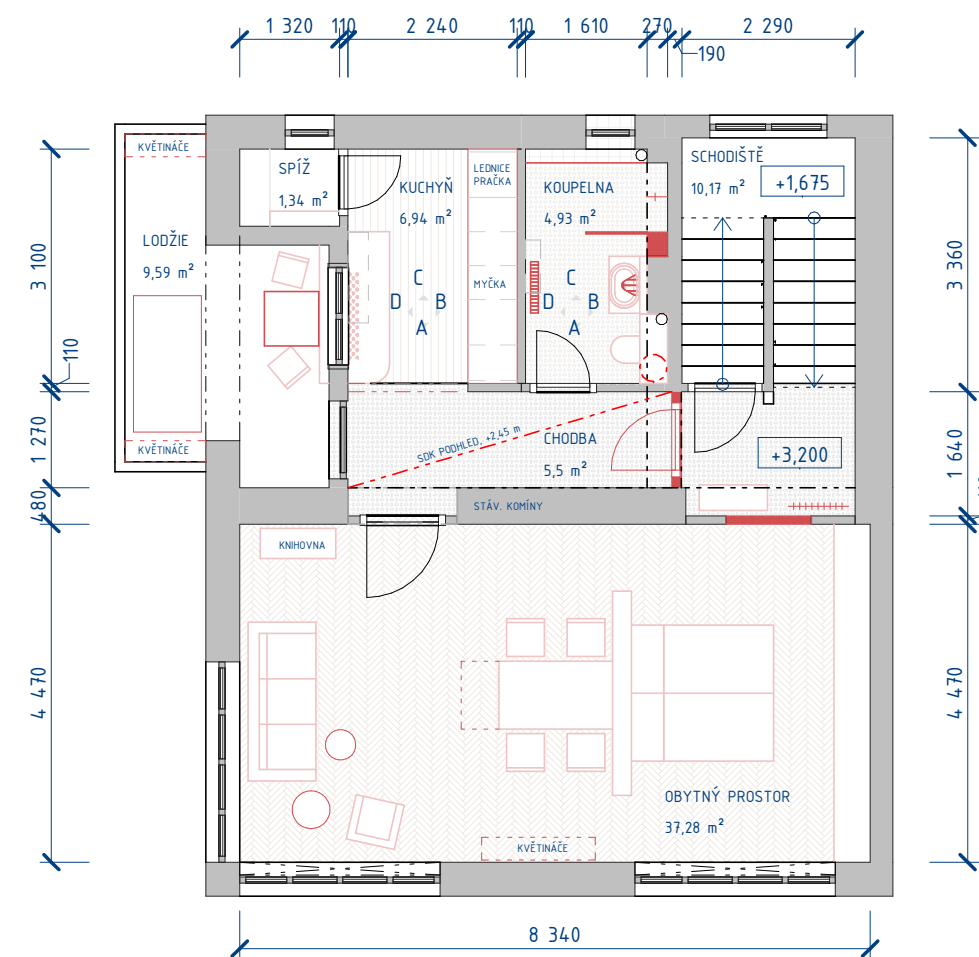


2. NP NOVÝ STAV - 1 : 100







2.NP KOUPELNA - VIZUALIZACE

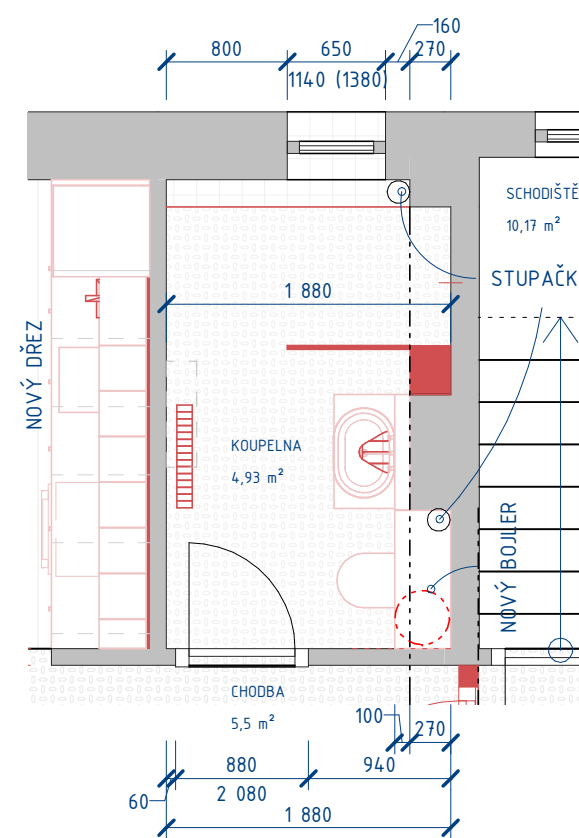

2. NP KOUPELNA - 1 : 50

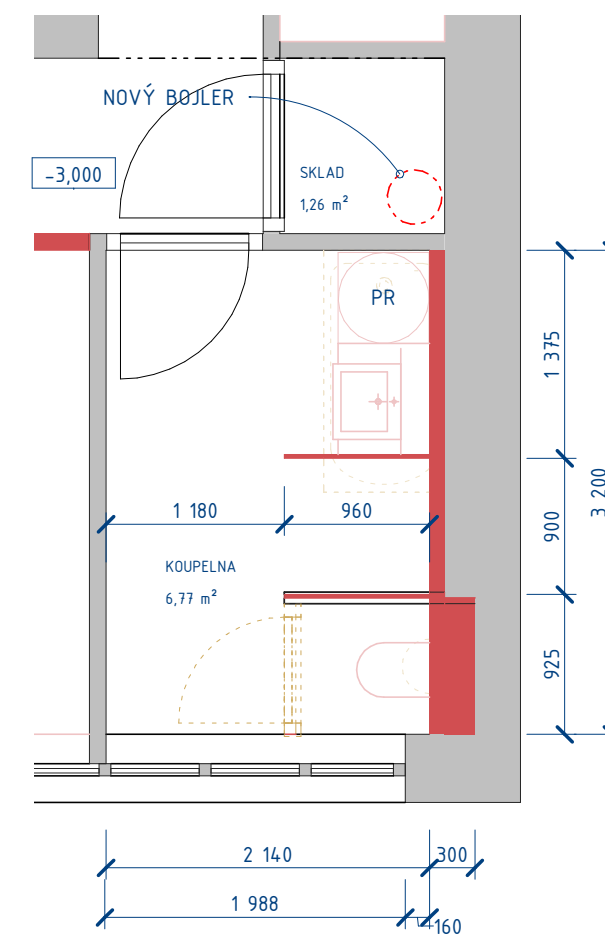

1.PP KOUPELNA - 1 : 50

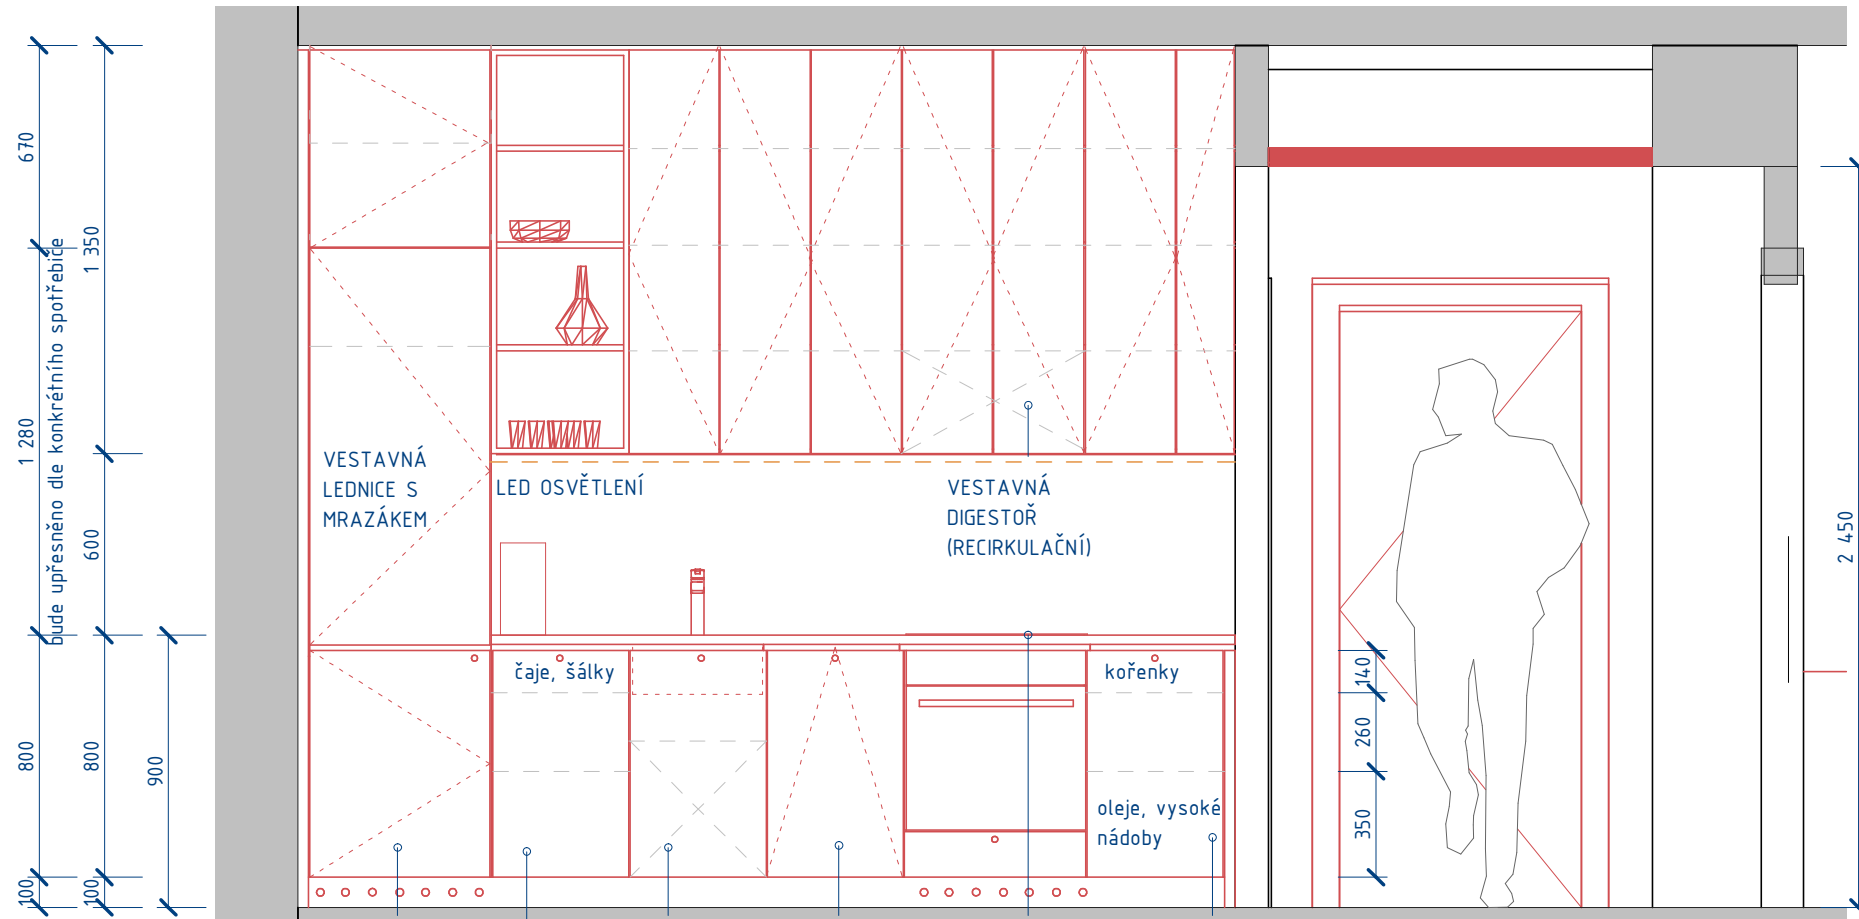

VESTAVNÁ PRAČKA SKRYTÉ ŠUPLÍKY — VÝSUVNÝ KOŠ, 2X NÁDOBA VESTAVNÁ MYČKA (45 cm) INDUKČNÍ VARNÁ DESKA SKRYTÉ ŠUPLÍKY

