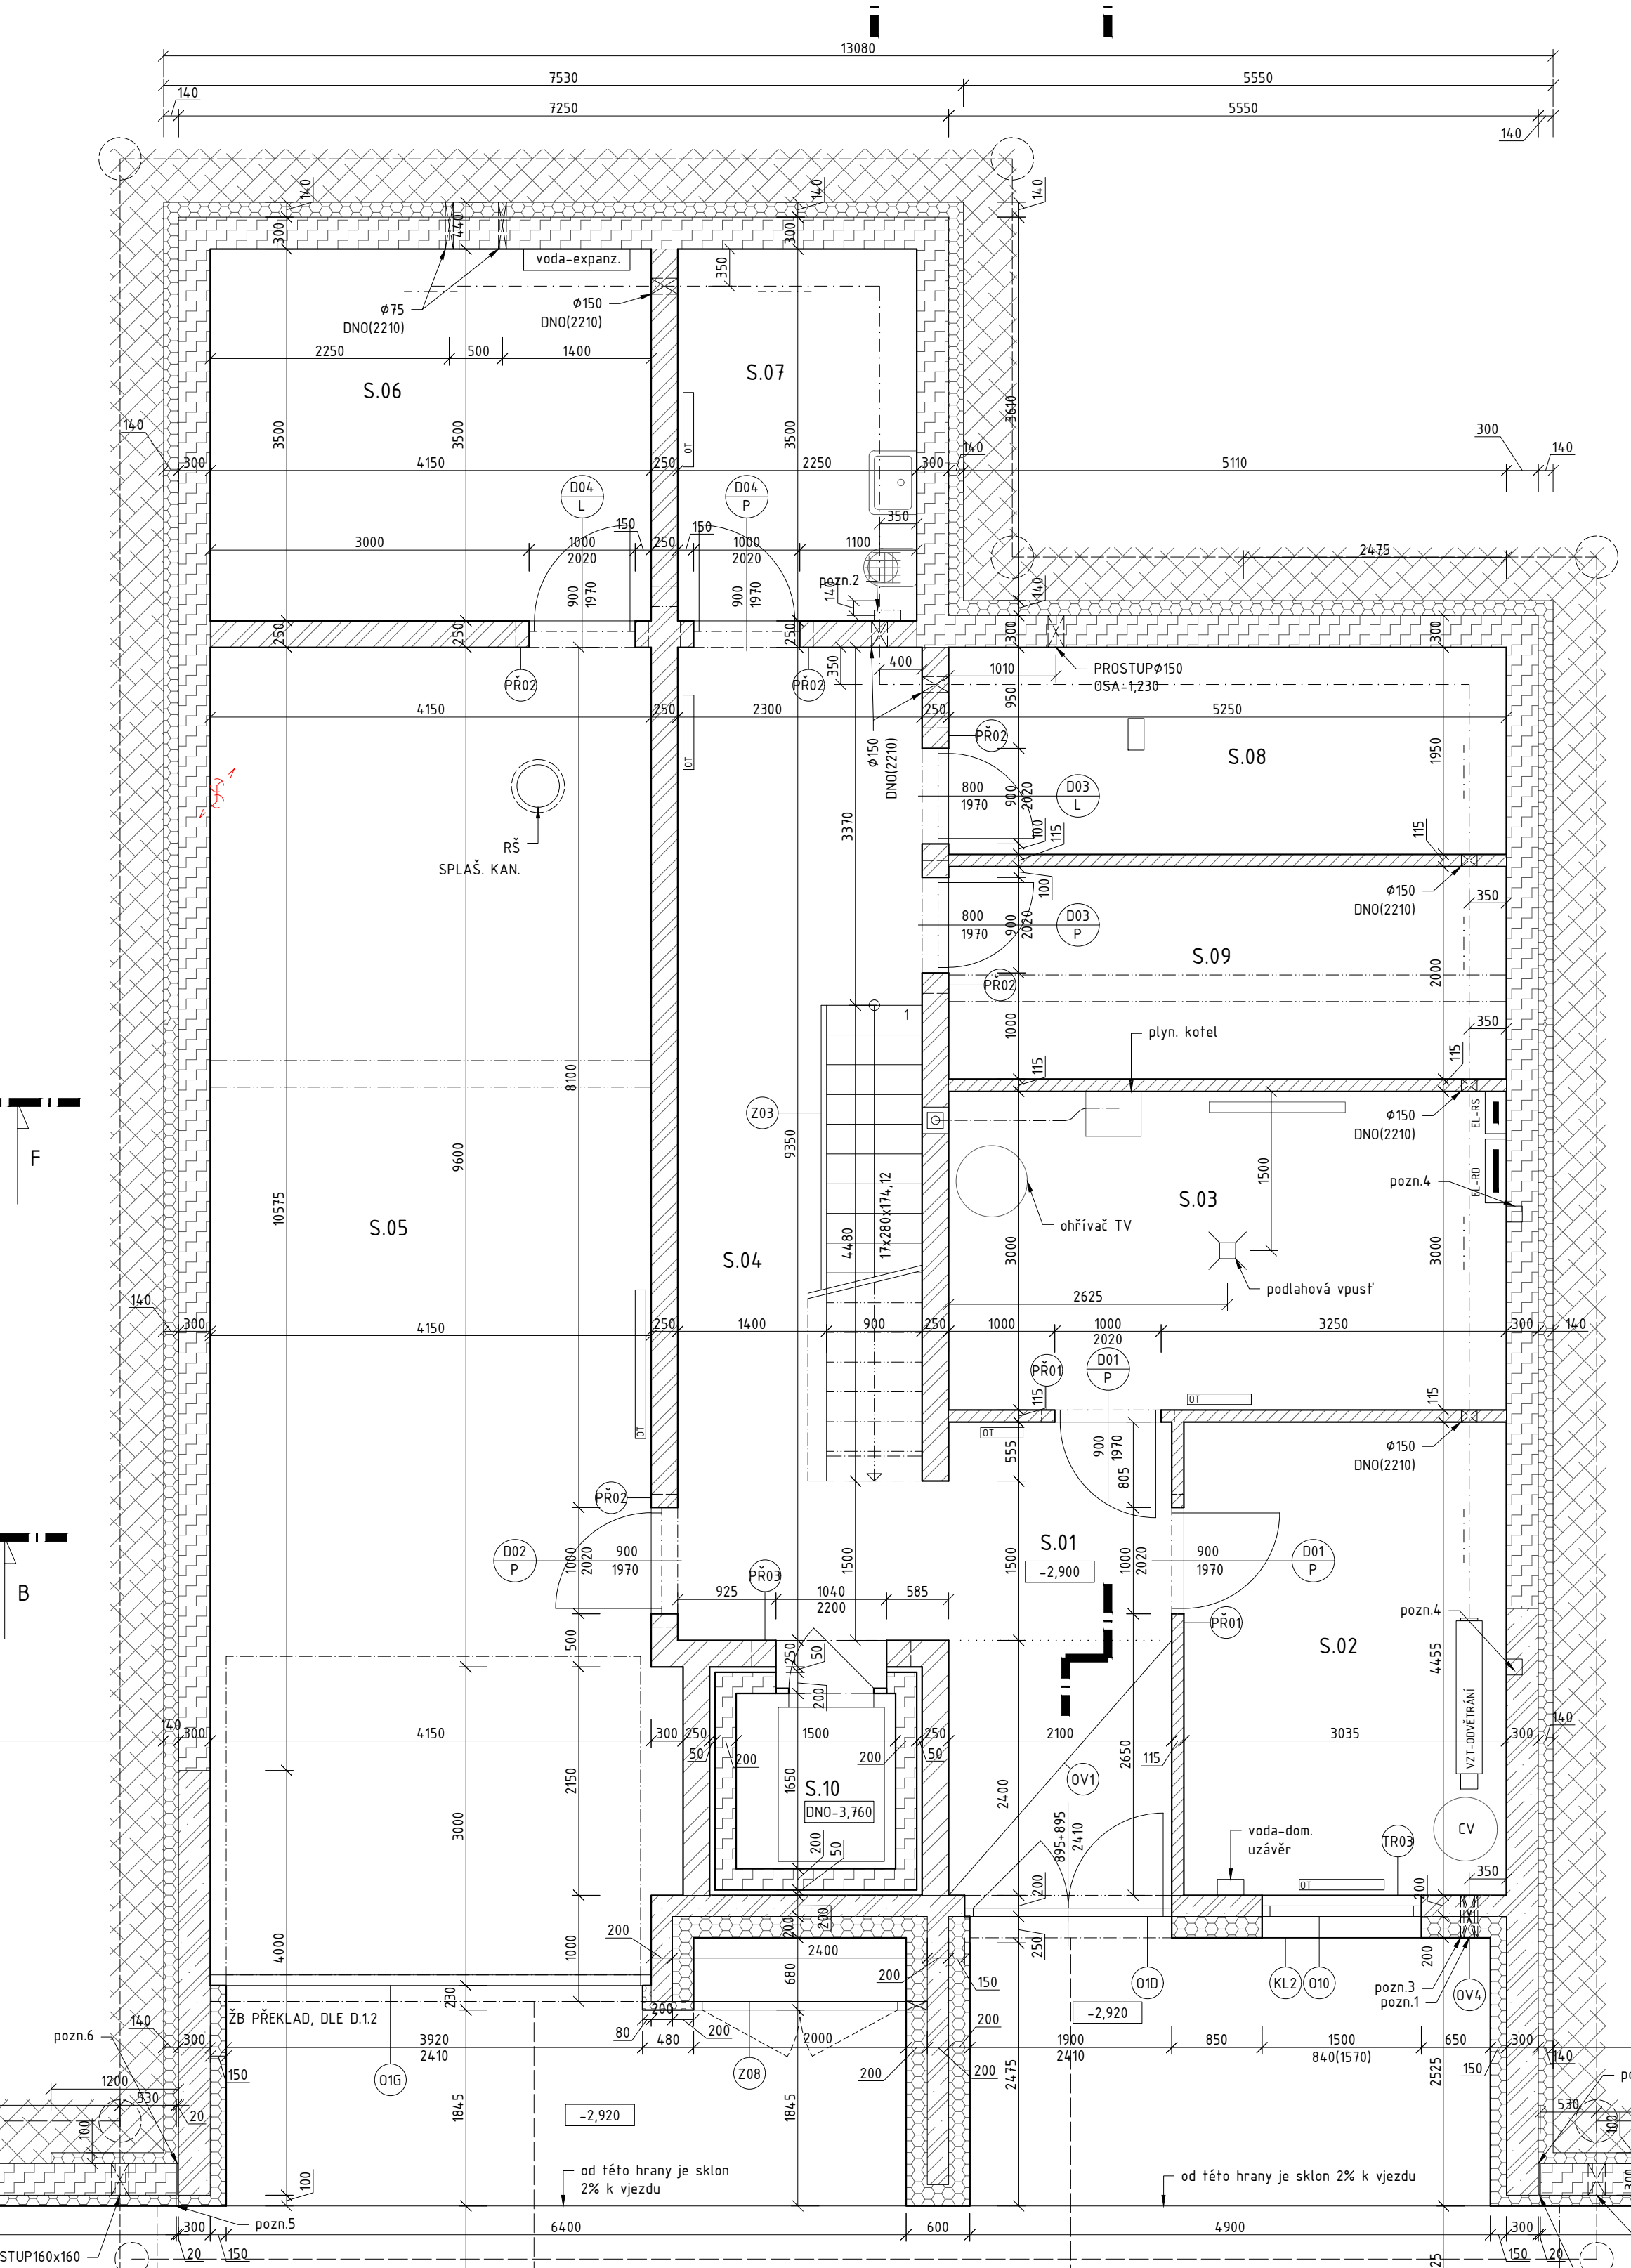
13080
7530
5550
7250
5550
voda-expanz.
ϕ75
DNO(2210)
ϕ150
DNO(2210)
S.06
S.07
D04
L
D04
P
pozn.2
PROSTUPϕ150
OSA-1,230
PŘ02
PŘ01
PŘ03
S.08
D03
L
D03
P
ϕ150
DNO(2210)
RŠ
SPLAŠ. KAN.
S.09
plyn. kotel
Z03
S.05
S.04
S.03
ohřívač TV
podlahová vpusť
EL-RS
EL-RD
pozn.4
D01
P
D02
P
S.01
-2,900
S.02
VZT-ODVĚTRÁNÍ
CV
TR03
voda-dom.
uzávěr
S.10
DNO-3,760
OV1
O1D
KL2
O10
OV4
pozn.3
pozn.1
ŽB PŘEKLAD, DLE D.1.2
O1G
Z08
-2,920
od této hrany je sklon
2% k vjezdu
od této hrany je sklon 2% k vjezdu
pozn.6
pozn.5
STUP160x160
F
B