


PŮDORYS PŘÍZEMÍ

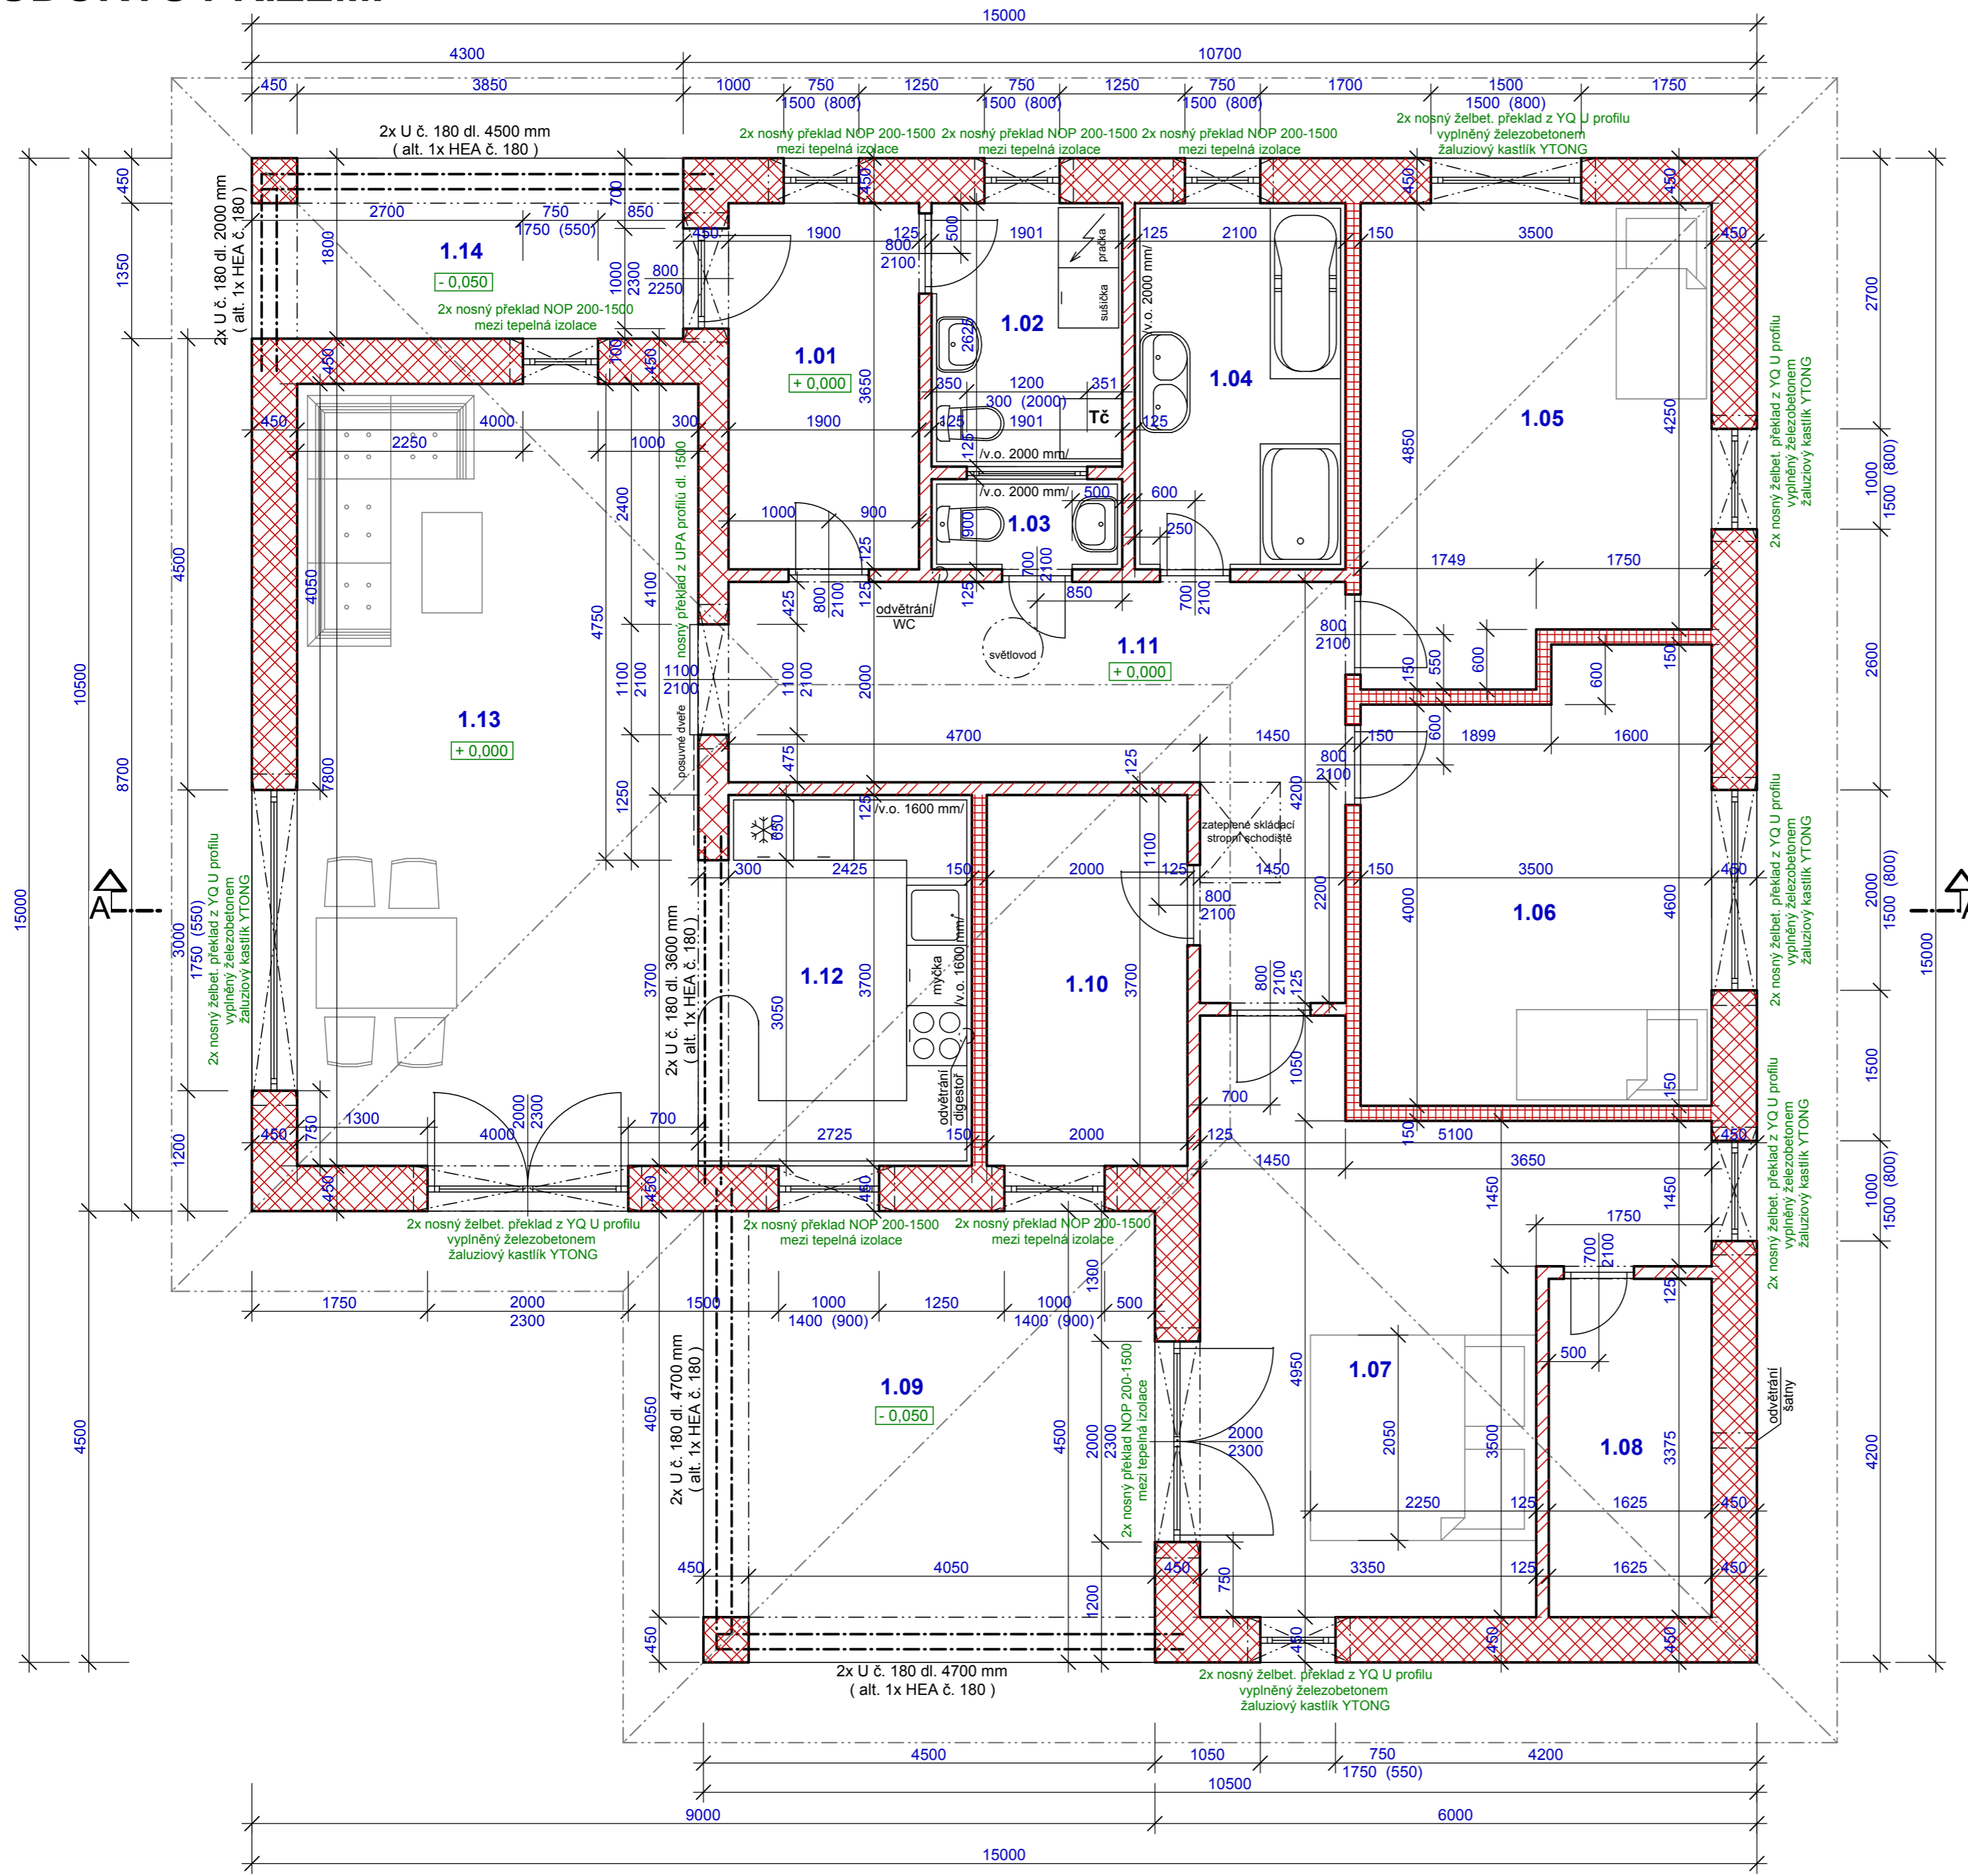

TABULKA MÍSTNOSTÍ				
Č.M.	NÁZEV	(M2)	PODLAHA	POZNÁMKA
1.01	ZÁDVEŘÍ	6,90	KER. DLAŽBA	
1.02	TECH. MÍSTNOST	5,00	KER. DLAŽBA	KER. OBKLAD V. 2000 MM
1.03	WC	1,70	KER. DLAŽBA	KER. OBKLAD V. 2000 MM
1.04	KOUPELNA	7,65	KER. DLAŽBA	KER. OBKLAD V. 2000 MM
1.05	POKOJ	15,90	VINYL. PODLAHA	
1.06	POKOJ	15,00	VINYL. PODLAHA	
1.07	LOŽNICE	20,65	VINYL. PODLAHA	
1.08	ŠATNA	5,50	VINYL. PODLAHA	
1.09	TERASA	20,00	TERAC. DLAŽBA	
1.10	PRACOVNA	7,40	VINYL. PODLAHA	
1.11	CHODBA	15,50	VINYL. PODLAHA	
1.12	KUCHYŇ	9,90	VINYL. PODLAHA	KER. OBKLAD V. 1600 MM
1.13	OBÝVACÍ POKOJ	31,20	VINYL. PODLAHA	
1.14	ZÁVĚTRÍ	7,50	TERAC. DLAŽBA	
CELKOVÁ PLOCHA		169,80 (M2)		

LEGENDA MATERIÁLŮ:

- ZDIVO TL. 450 MM Z TVÁRNIC YTONG LAMBDA YQ P2 - 300 - NA TENKOVRSŤVOU ZDICÍ MALTY YTONG
- ZDIVO TL. 300 MM Z TVÁRNIC YTONG - NA TENKOVRSŤVOU ZDICÍ MALTY
- ZDIVO PŘÍČEK TL. 125 MM Z PŘÍČKOVEK YTONG - NA TENKOVRSŤVOU ZDICÍ MALTY
- ZDIVO PŘÍČEK TL. 150 MM Z PŘÍČKOVEK YTONG - NA TENKOVRSŤVOU ZDICÍ MALTY

± 0,000 = PODLAHA V 1. NP

PROJEKTANT Ladislav Martinů	ZODP. PROJEKTANT Ing. Jaroslav Jedlička	 Ladislav Martinů, tel.: 603 211 797
KRAJ: Královéhradecký S.Ú: Hradec Králové		
INVESTOR: Jan Vavřina, Vysoká nad Labem čp. 190 a Petra Vavřinová, tř. Edvarda Beneše 1560/12, Hradec Králové		FORMÁT: 6xA4
RODINNÝ DŮM na parc. č. 80/5, VYSOKÁ NAD LABEM		DATUM: VIII/2021
		STUPEŇ: Č. ZAKÁZKY: 027/21/J
PŮDORYS 1. NP		1 : 50 D.1.1.2.