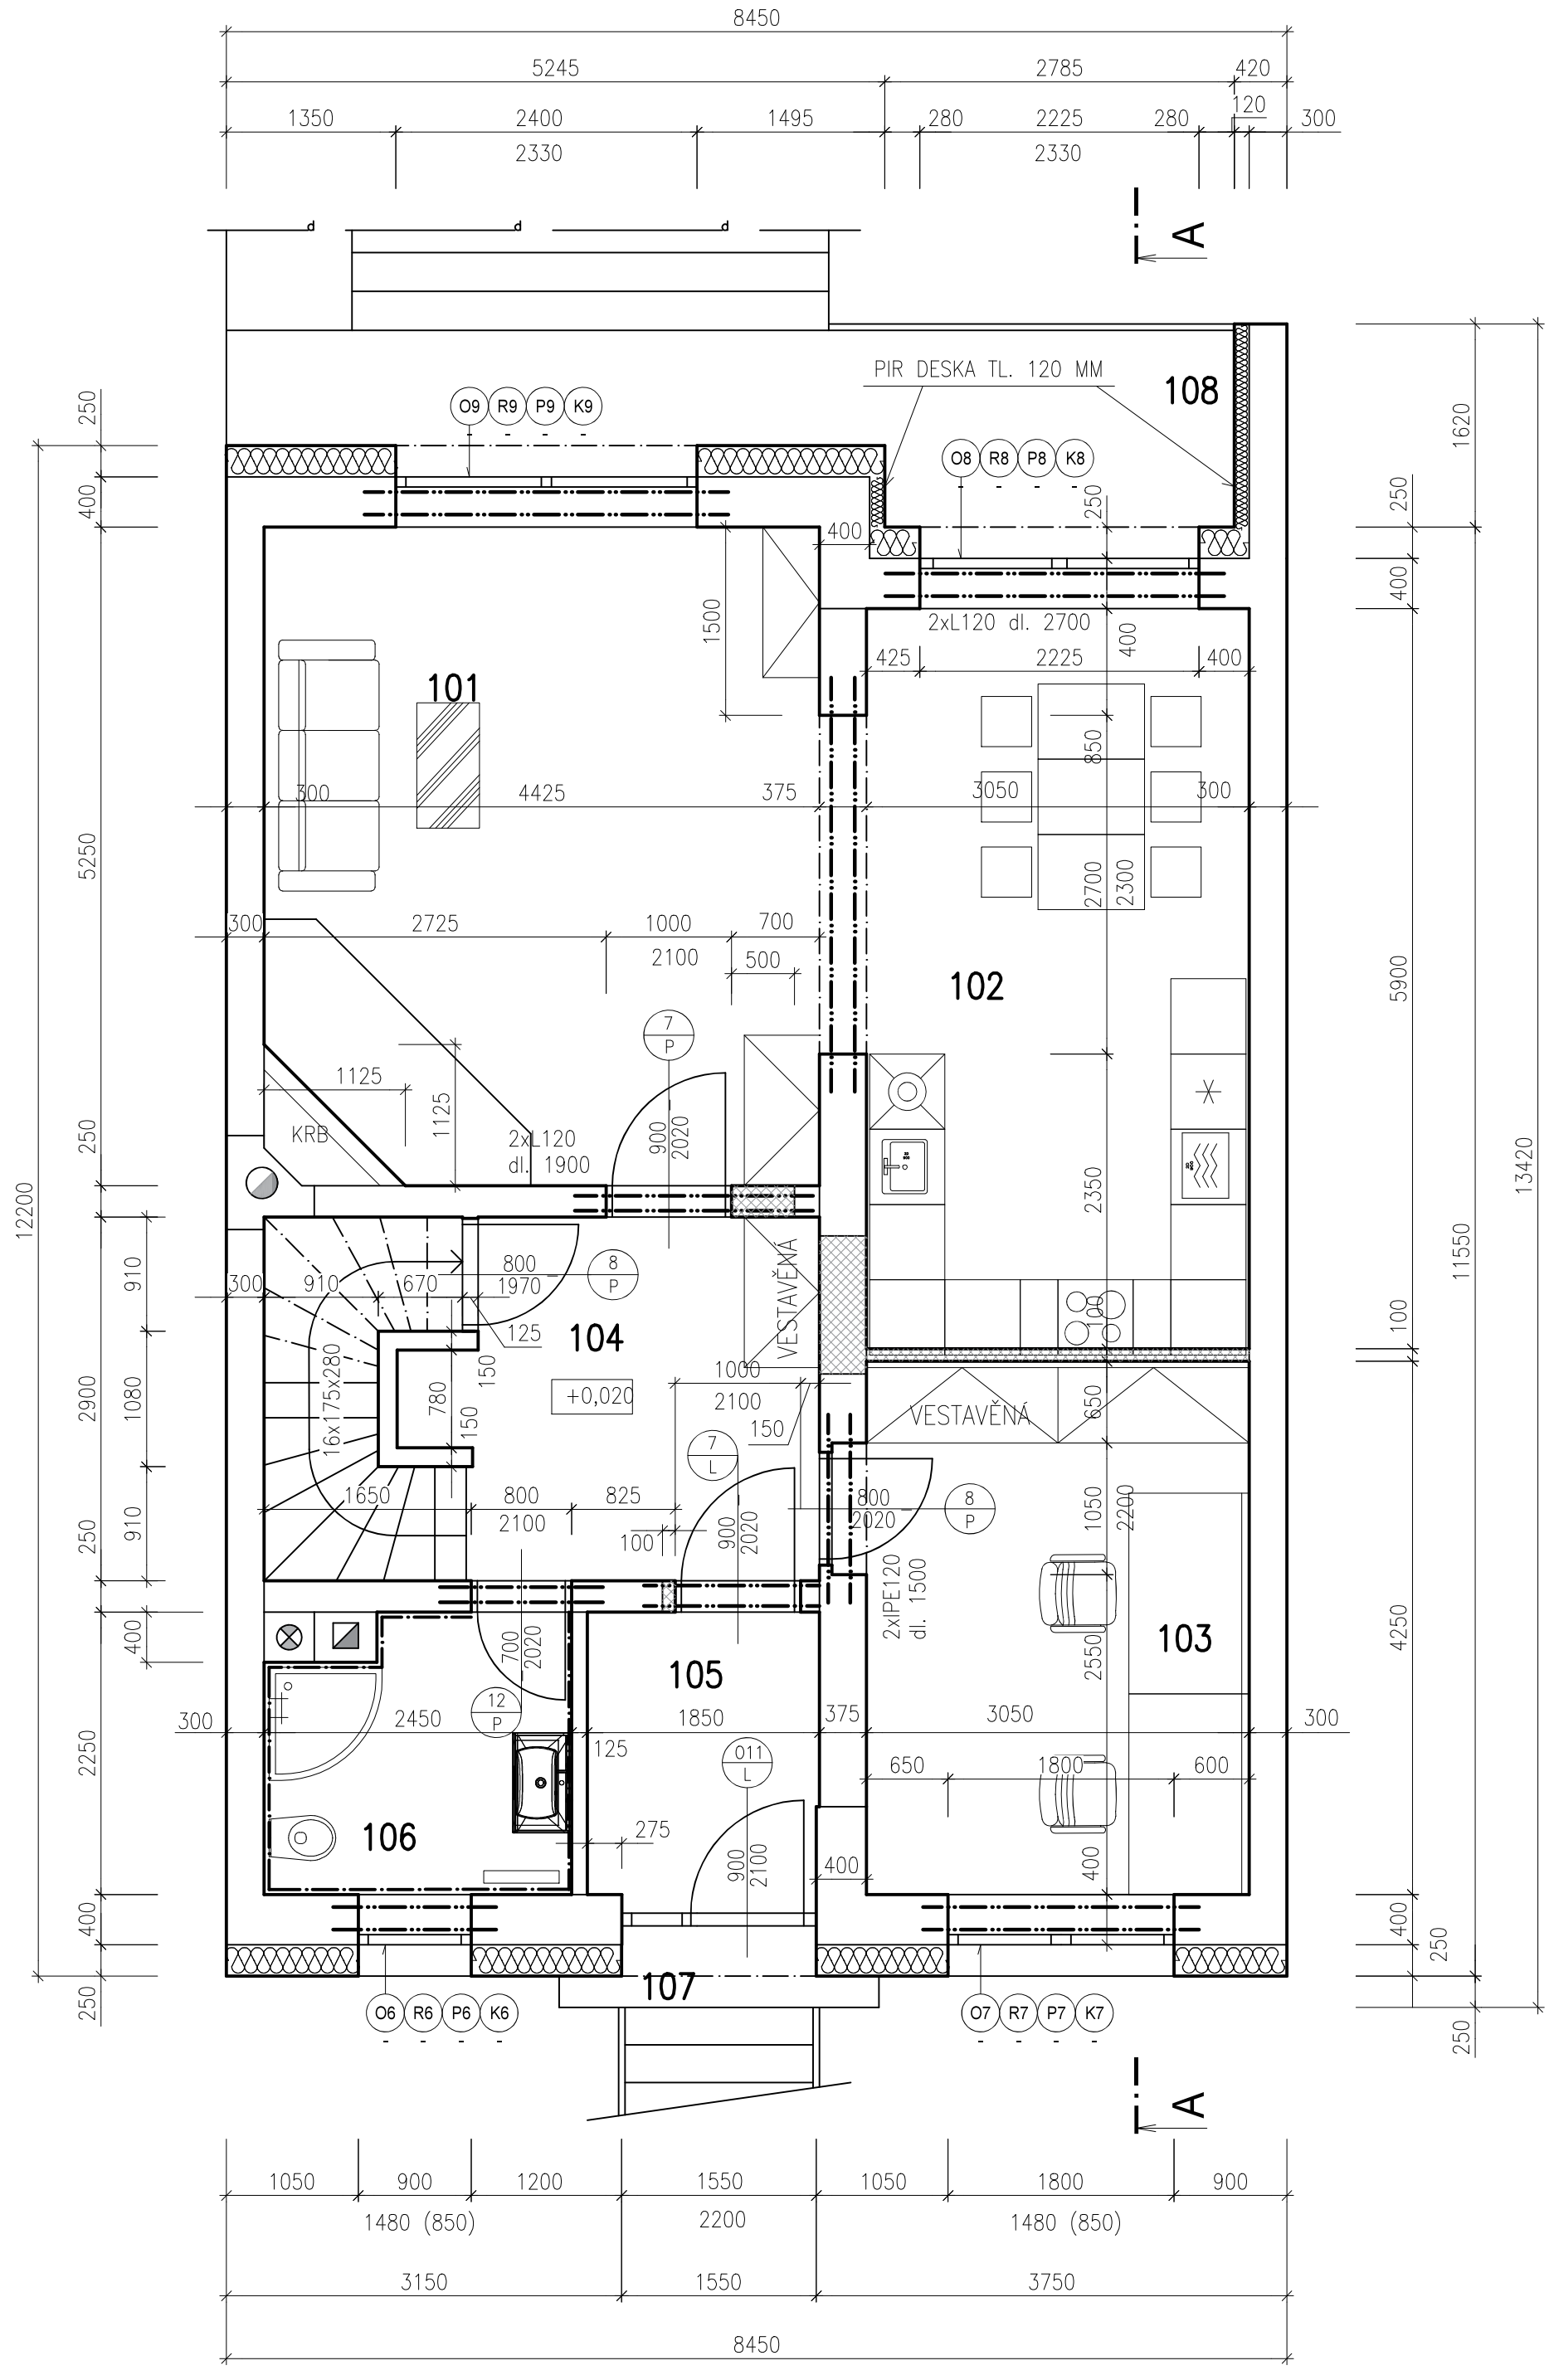

RD LILIOVÁ 415 – 1.NP – NAVRHOVANÉ

19.04.2023