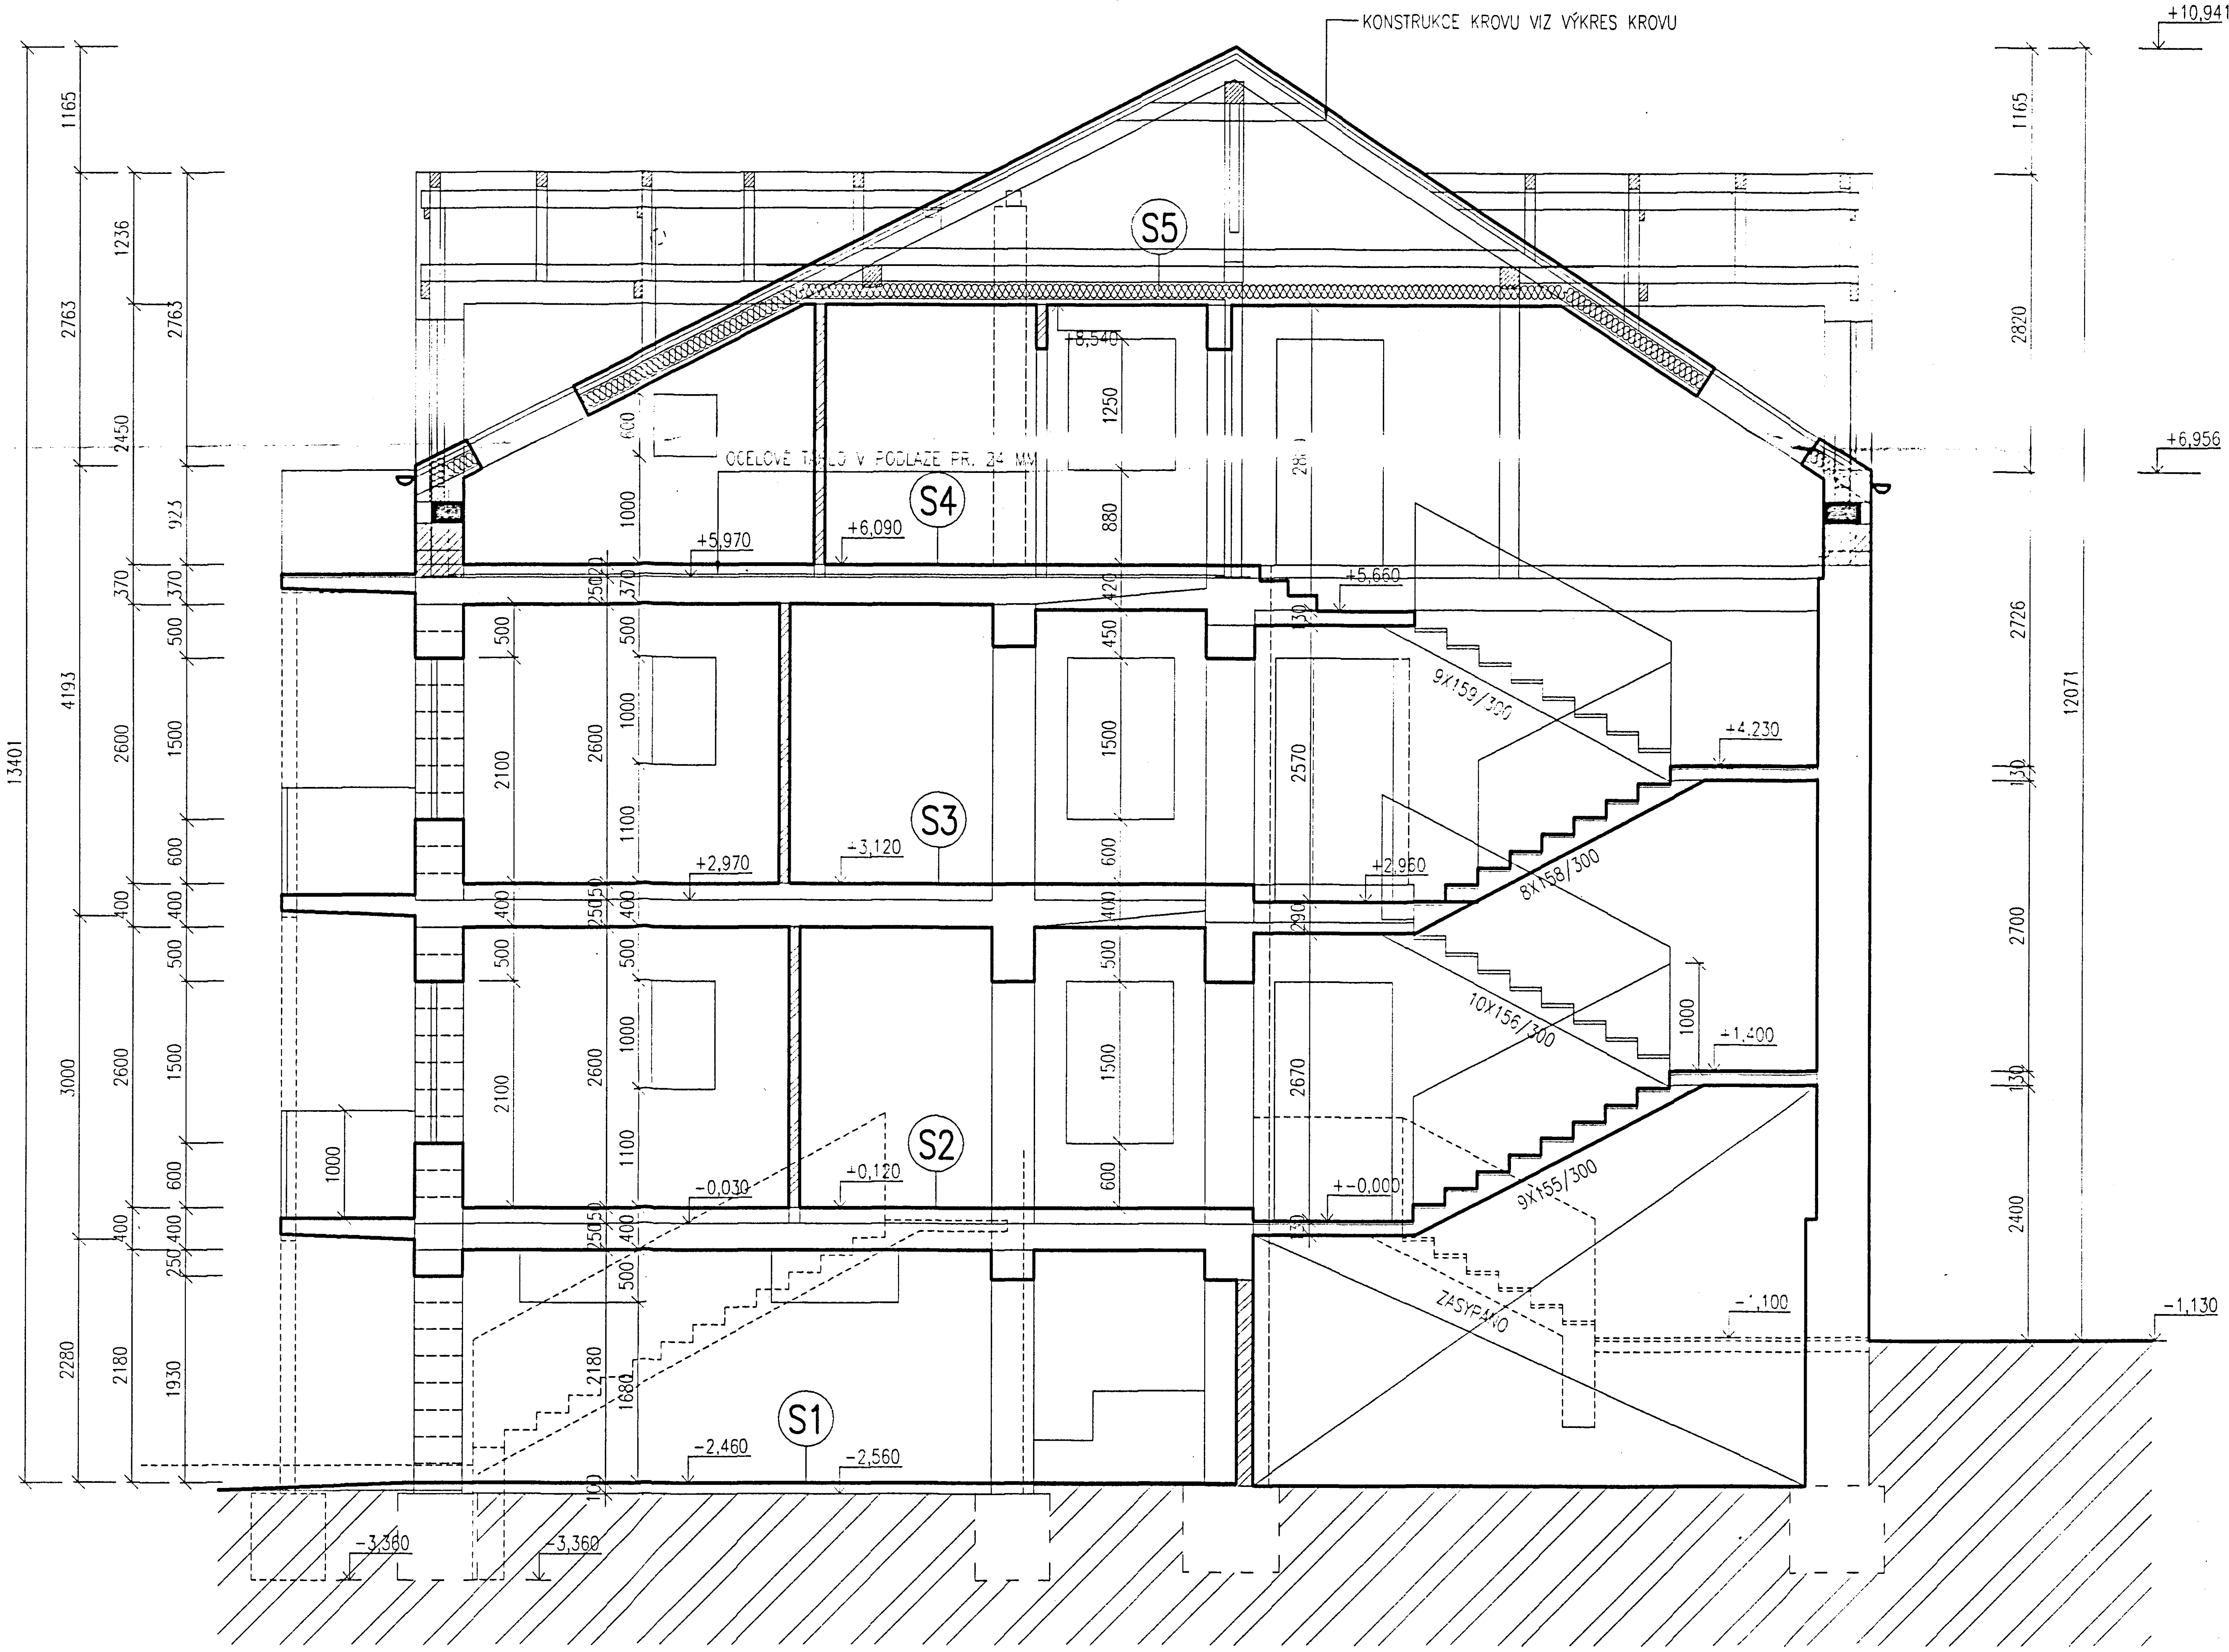
KONSTRUKCE KROVU VIZ VÝKRES KROVU
OCELOVÉ TÁHLO V PODLAZE PR. 24 MM
S1
S2
S3
S4
S5
+10,941
+6,956
+8,540
+6,090
+5,970
+5,660
+4,230
+3,120
+2,970
+2,960
+1,400
+0,120
-0,030
+-0,000
-1,100
-1,130
-2,460
-2,560
-3,360
9X159/300
8X158/300
10X156/300
9X155/300
ZASYPÁNO
13401
12071

ŘEZ C

S8

1:50