


A01

A06

A05

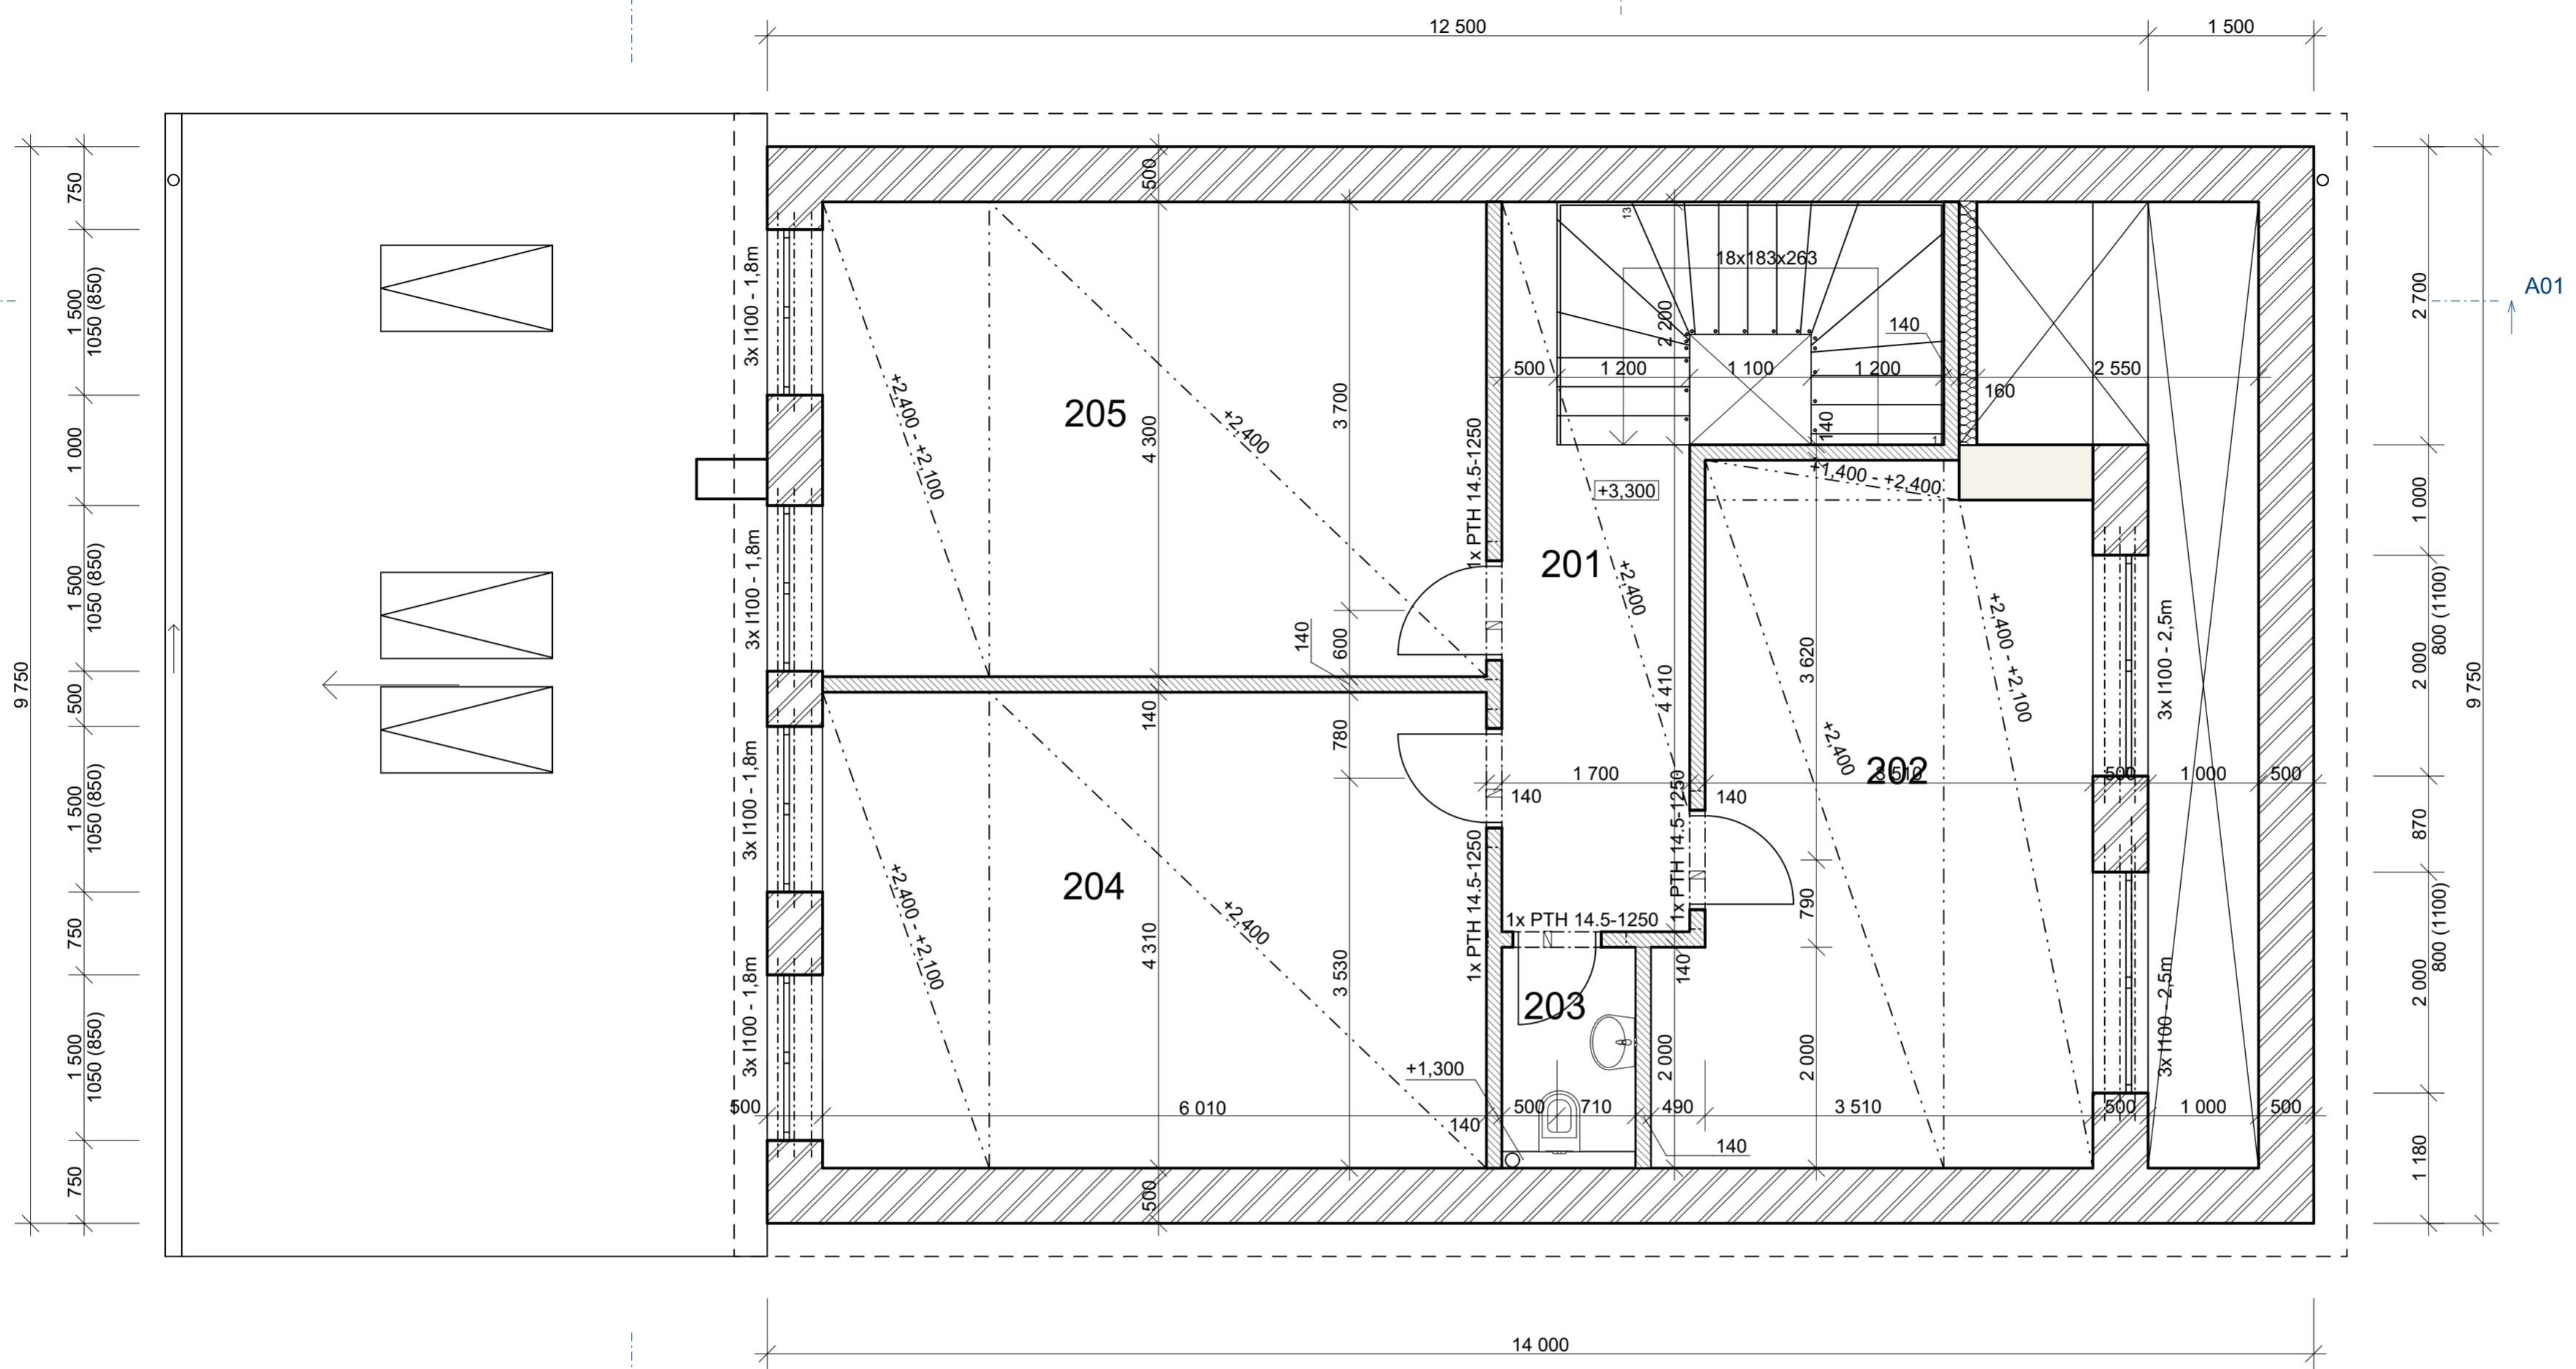


A01

A06

A05

S

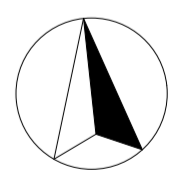

TABULKA MÍSTNOSTÍ 2.NP				
Č.	NÁZEV MÍSTNOSTI	m2	POVRCH PODLAHY	POZNÁMKA
201	SCHODIŠTĚ + CHODBA	16,30	LAMINÁTOVÁ PODLAHA	PLASTOVÝ SOKL
202	PRACOVNA	23,04	LAMINÁTOVÁ PODLAHA	PLASTOVÝ SOKL
203	WC	2,41	KERAMICKÁ DLAŽBA	KERAM. OBKL. v.1800mm
204	POKOJ	25,90	TEXTILNÍ PODLAHA	SYSTÉMOVÝ SOKL
205	POKOJ	25,84	TEXTILNÍ PODLAHA	SYSTÉMOVÝ SOKL

LEGENDA	
	POROTHERM 50 EKO+ NA TENKOVRSŤVOU MLATU
	POROTHERM 30 PROFÍ NA TENKOVRSŤVOU MLATU
	POROTHERM 14 PROFÍ NA TENKOVRSŤVOU MLATU
	TVÁRNICE ZTRACENÉHO BEDNĚNÍ
	HYDROIZOALCE
	TERĚN
	ŽELEZOBETON C20/25
	BETON PROSTÝ C20/25
	TEPELNÁ IZOLACE

Tabulka překladů 2.NP			
Typ	Ks	Řez	Poznámka
1x PTH 14,5 1250mm	4		
3x 1100 1800mm	4		Poznámka
3x 1100 2500mm	2		Poznámka

0,000 = 206,630 m. n. m. BPV

Projektant:	Ing. Tomáš KLUKA	Ing. Tomáš KLUKA Biskupice 60 798 12
Zodpovědný projektant:	Bc. Dana HAUERLANDOVÁ	
Katastrální území:	Biskupice na Hané [604801]	Datum: 10/2022
Stavebník:	Ing. Tomáš Kluka Biskupice 60 798 12	Měřítko: 1:50
Název projektu:	NOVOSTAVBARODINNÉHO DOMU V K.Ú. BISKUPICE NA PARCELE č.426/4	Stupěň: DSPS
Výkres:	PÚDORYS 2.NP	Objekt: SO01
		Část: D.1.1.
		Výkr č.: 5