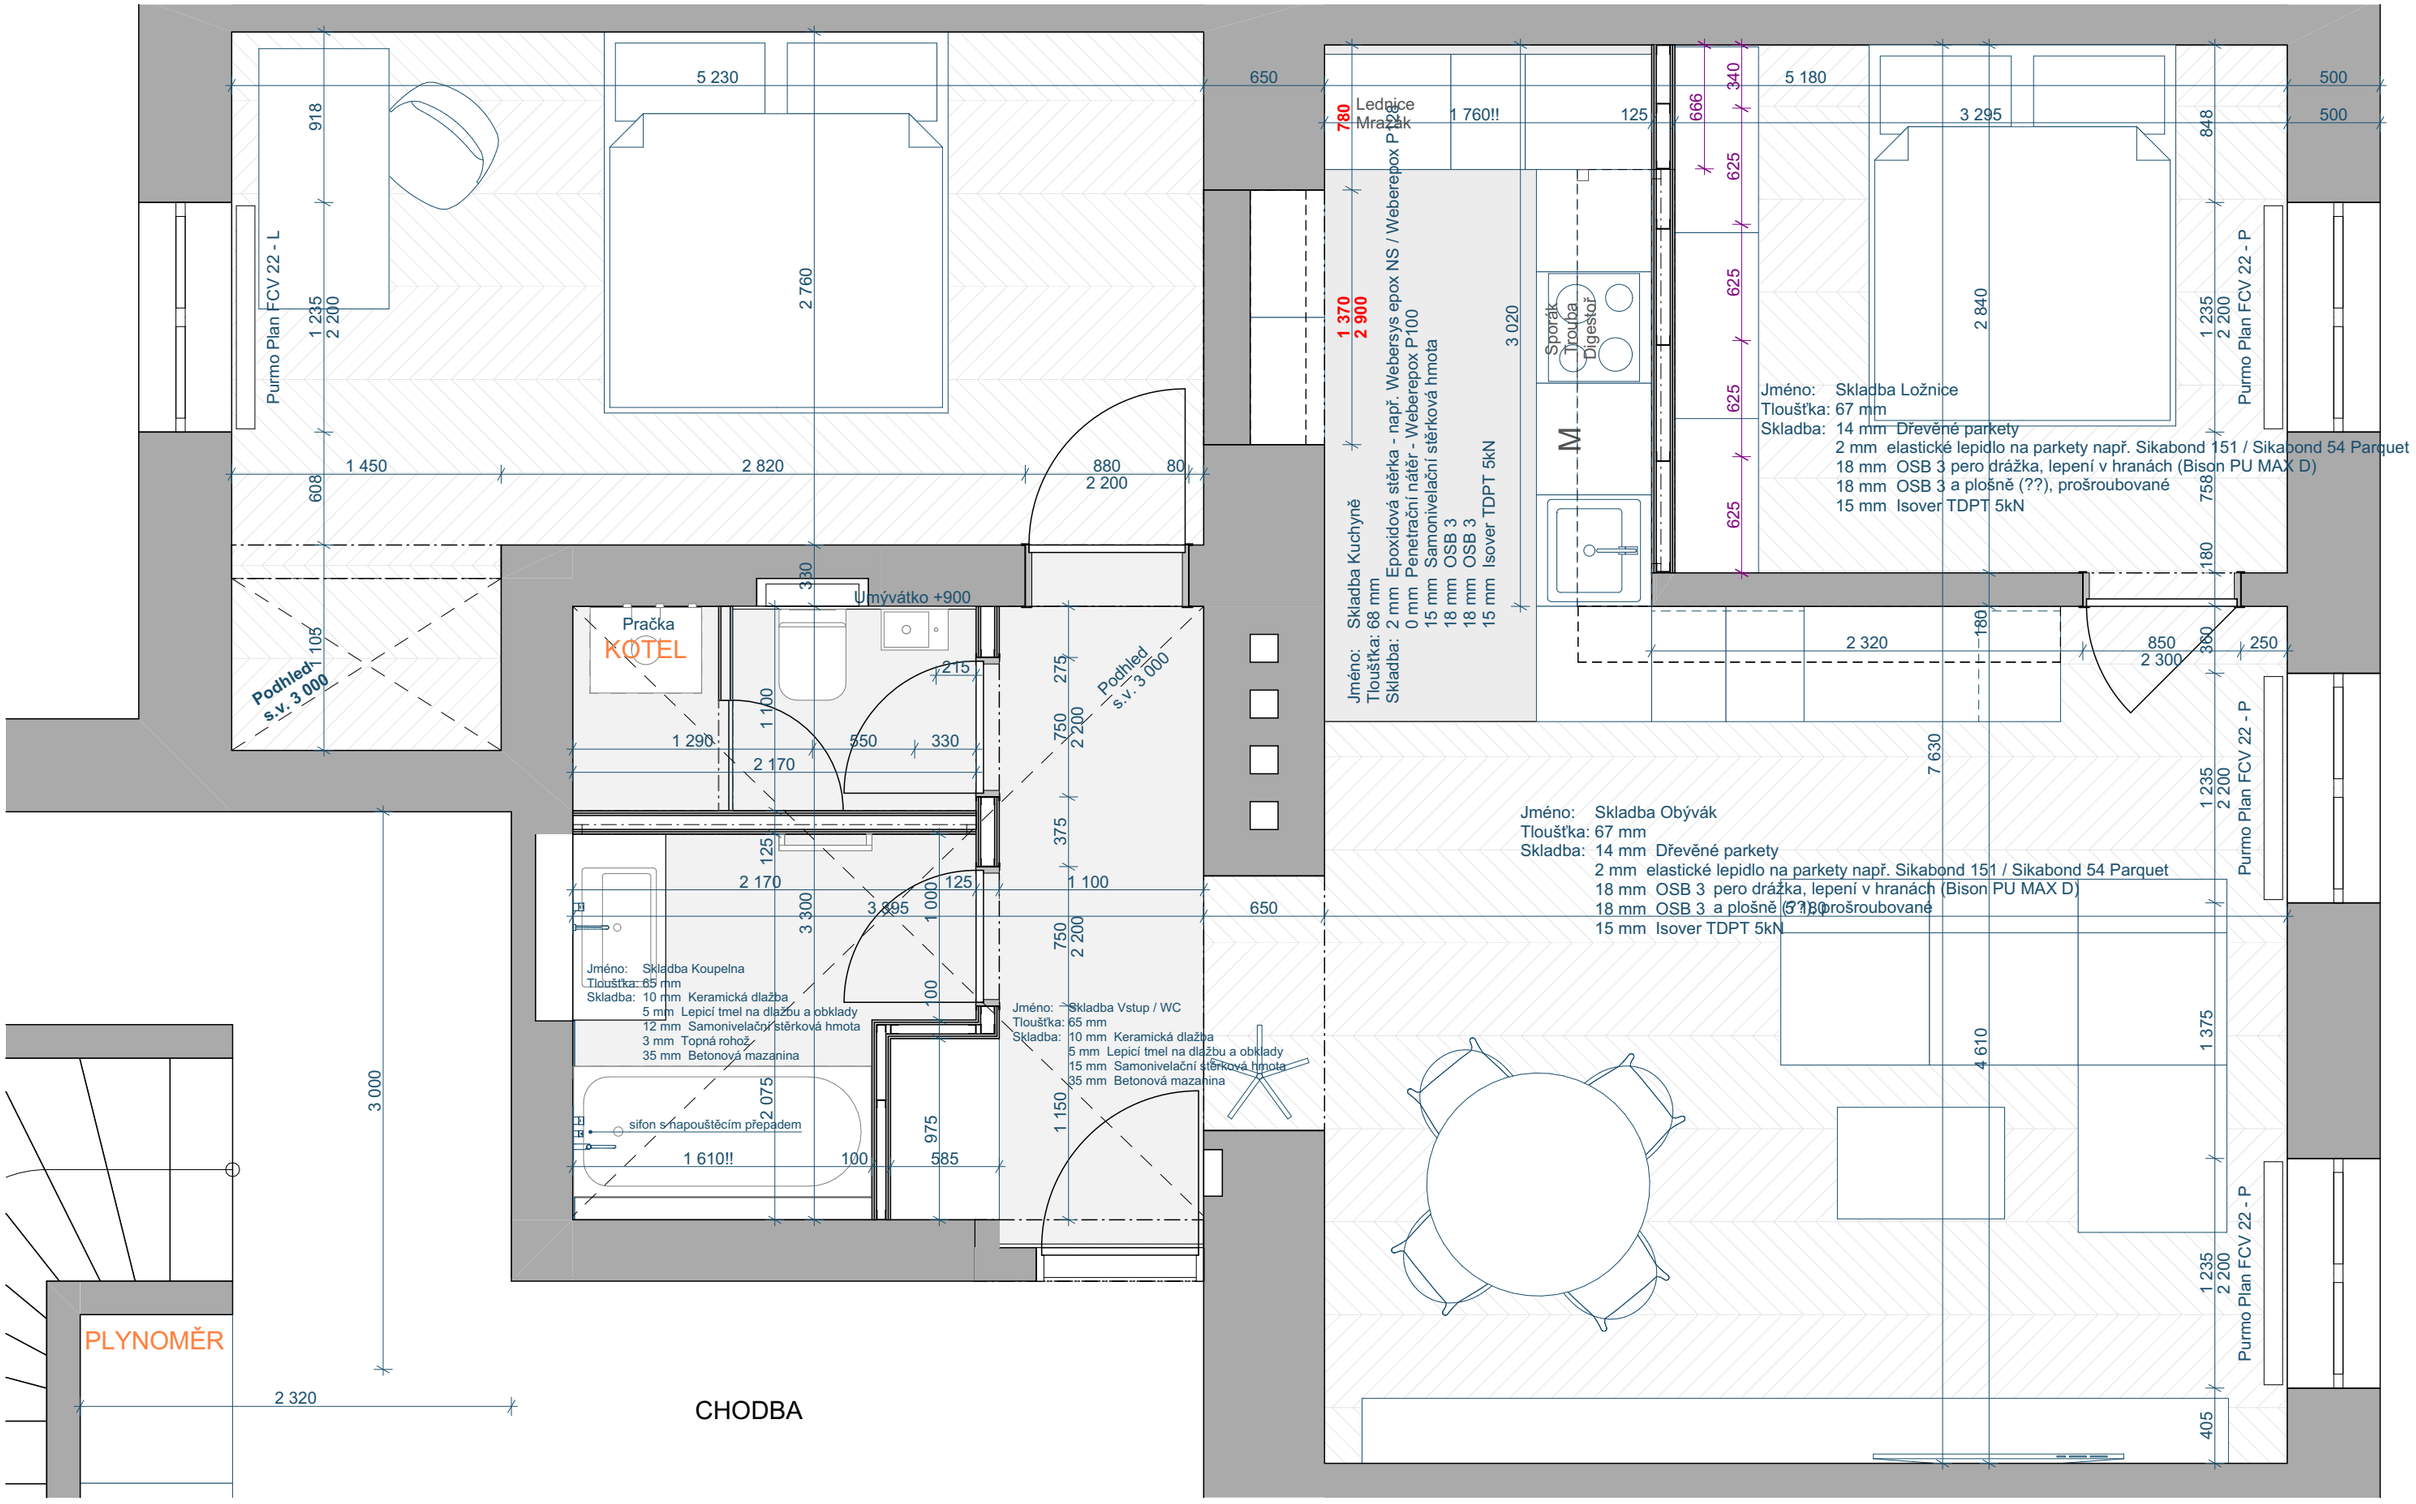

Byt Žižkov

Štítného
Praha
130 00

Půdorys

1:33

Studie