


Identifikační číslo:	Datum:	12.12.2023
Odběratel:	Paní Hofírková tel: 737 112 608	
Projektant:	Pan Lexa Petr tel: 777 26 10 12	
Poznámky:	Přichystalova 45 Olomouc	

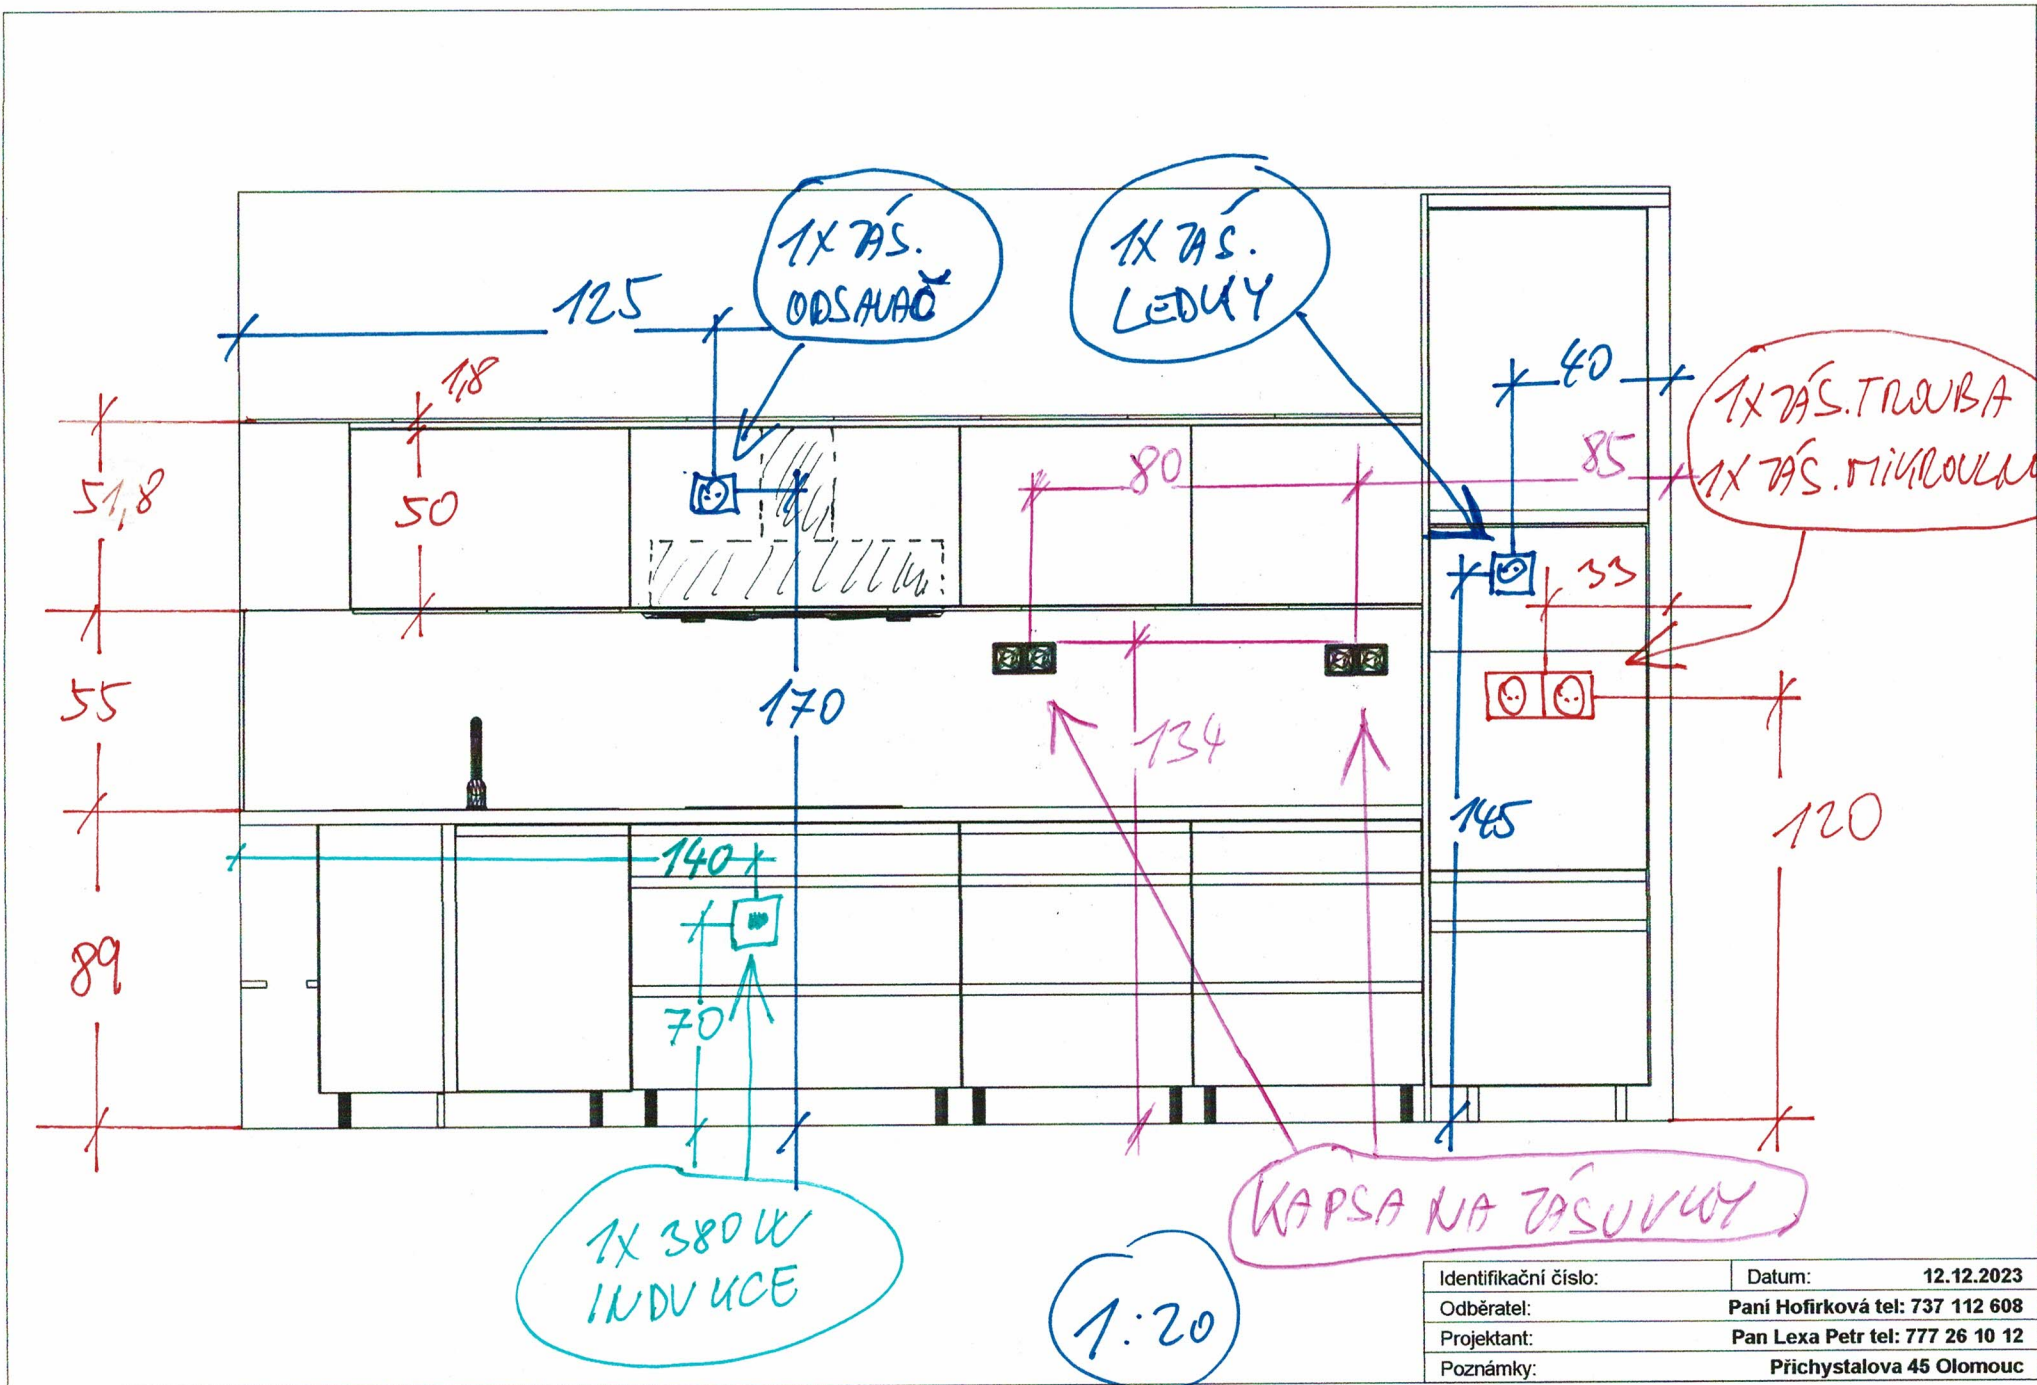

Identifikační číslo:	Datum: 12.12.2023
Odběratel:	Pani Hofírková tel: 737 112 608
Projektant:	Pan Lexa Petr tel: 777 26 10 12
Poznámky:	Přichystalova 45 Olomouc