Šatna
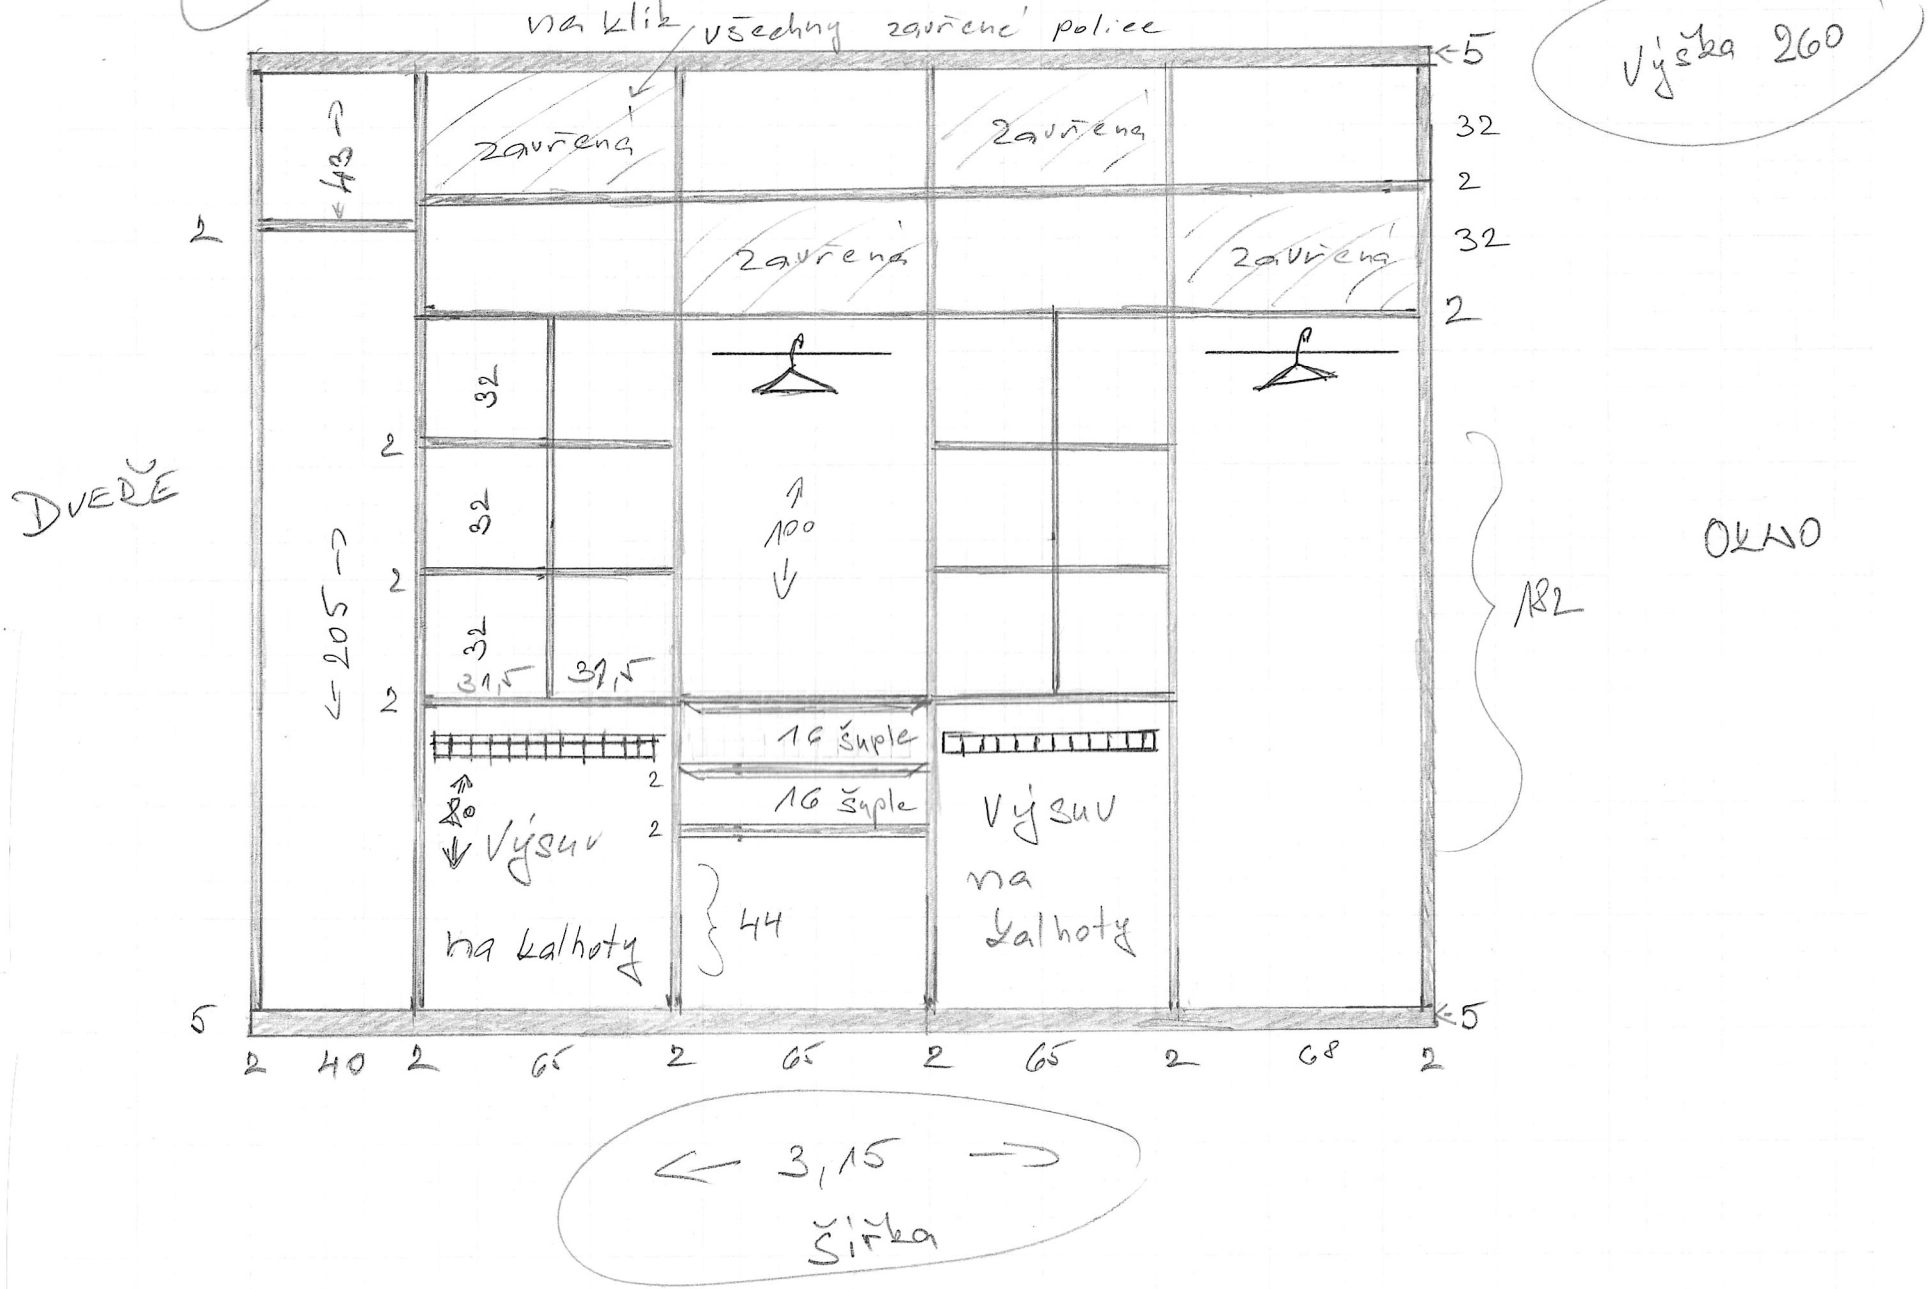
LEVÁ STRANA