KLADECÍ PLÁN OKOLÍ RD

Klient: Pavel Sýkora, Opolany

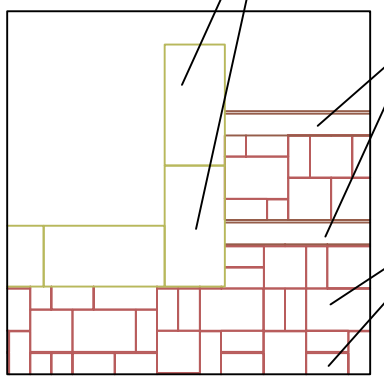

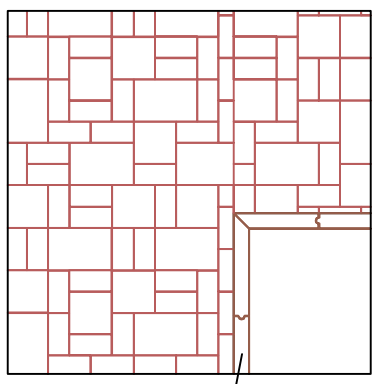

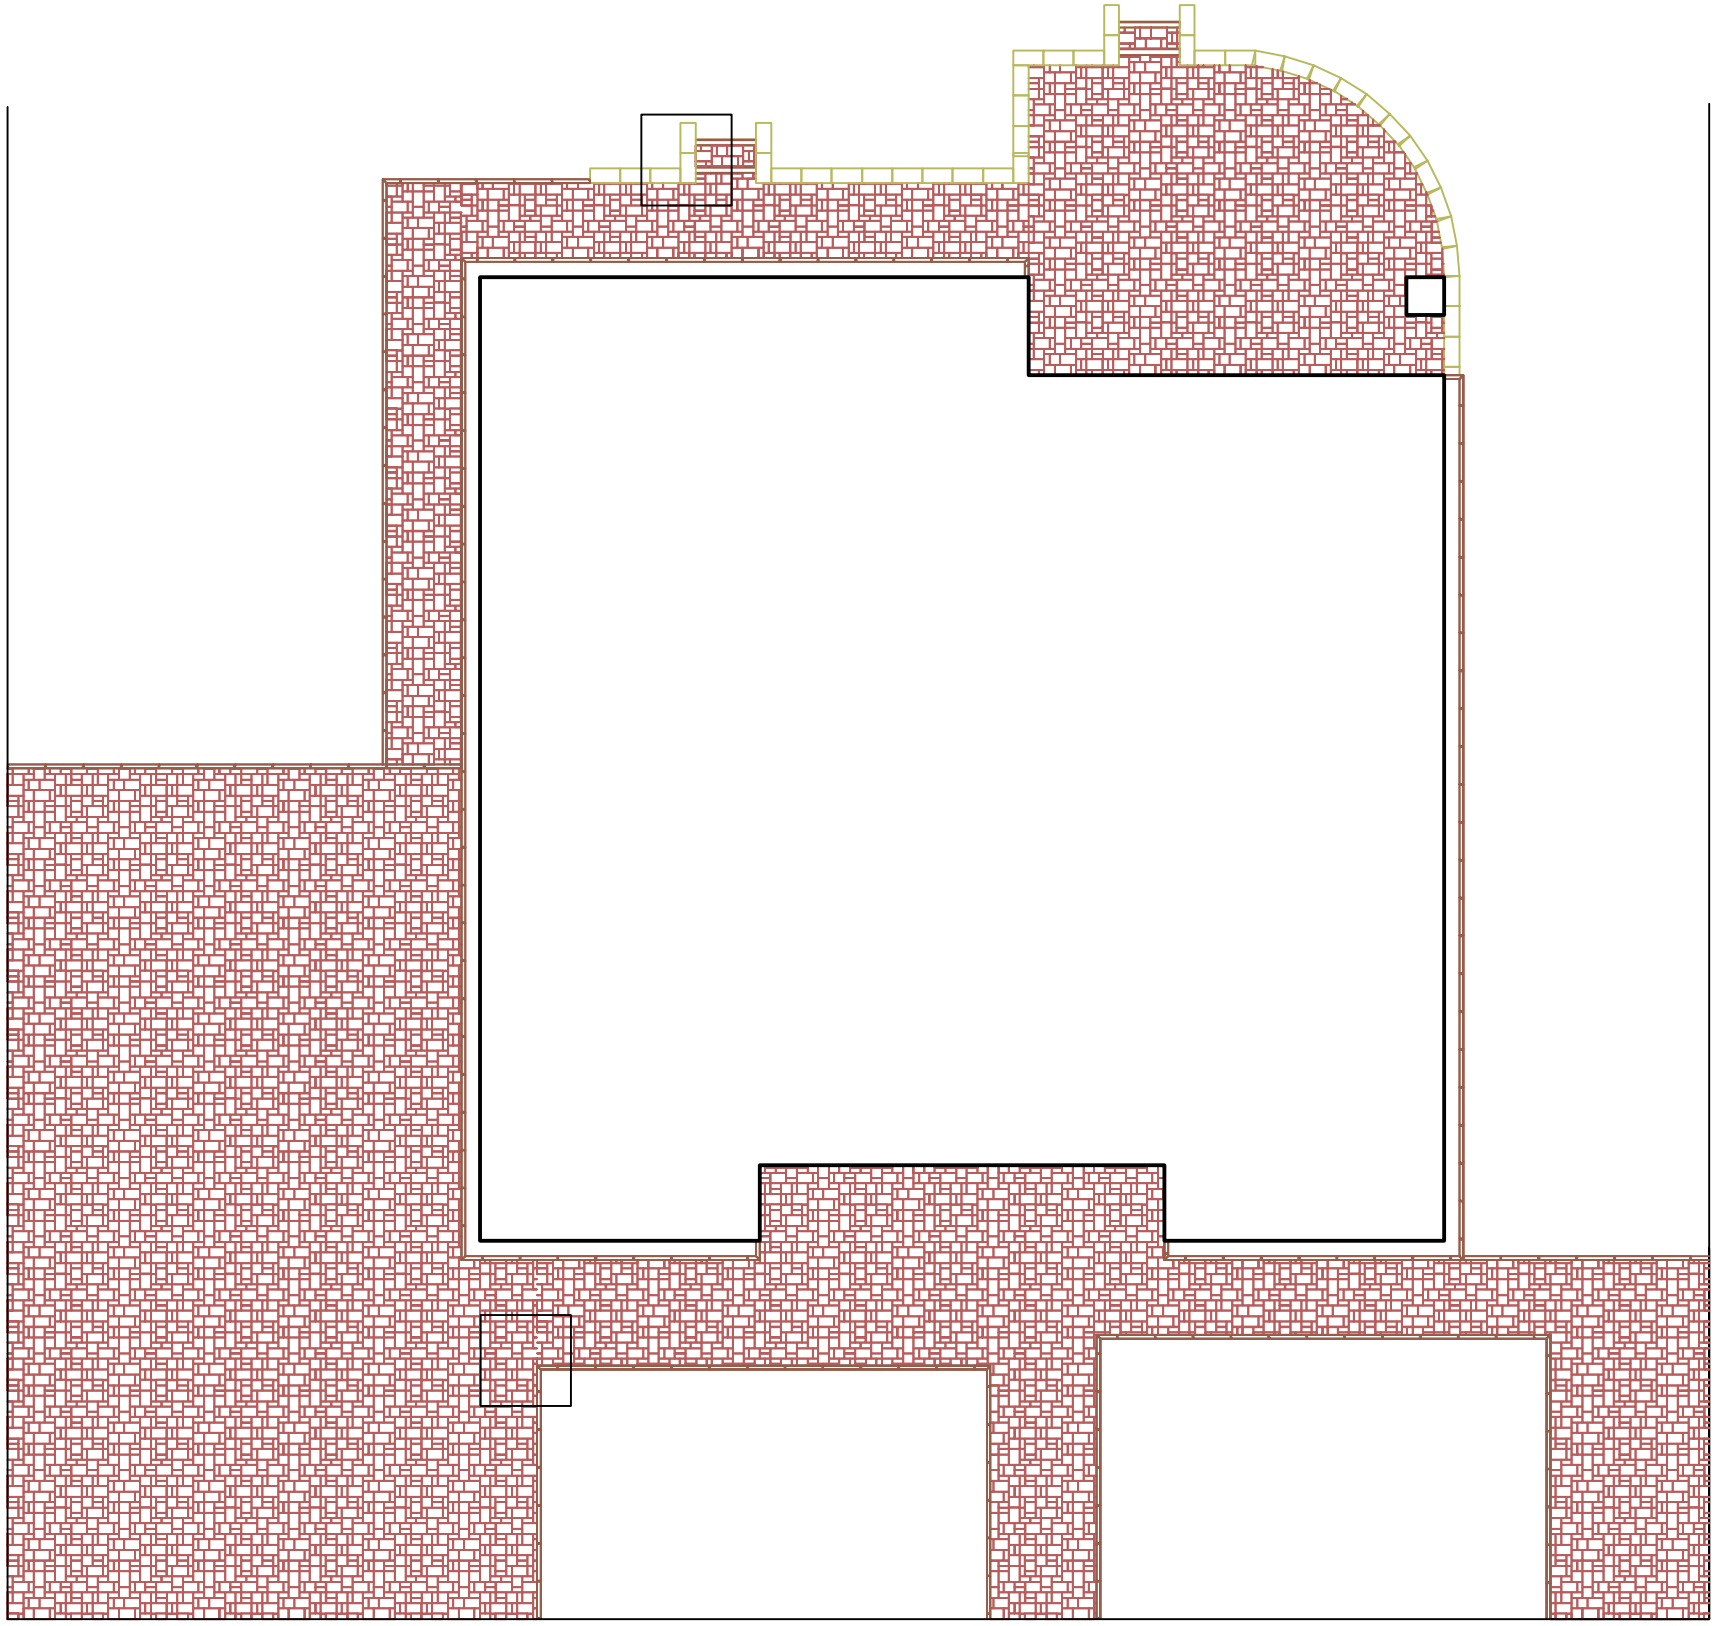
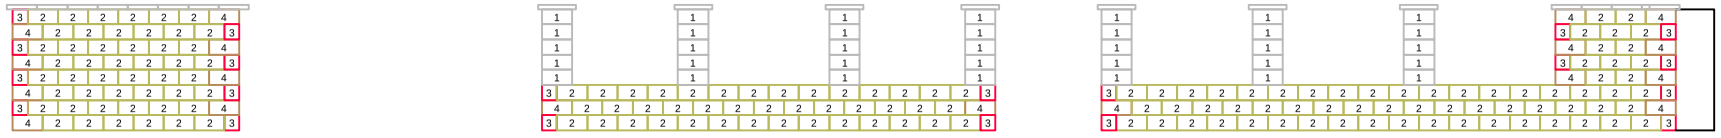
SCHEMA SKLÁDÁNÍ PLOTU