




Na Okraji 368/29
19,8 m

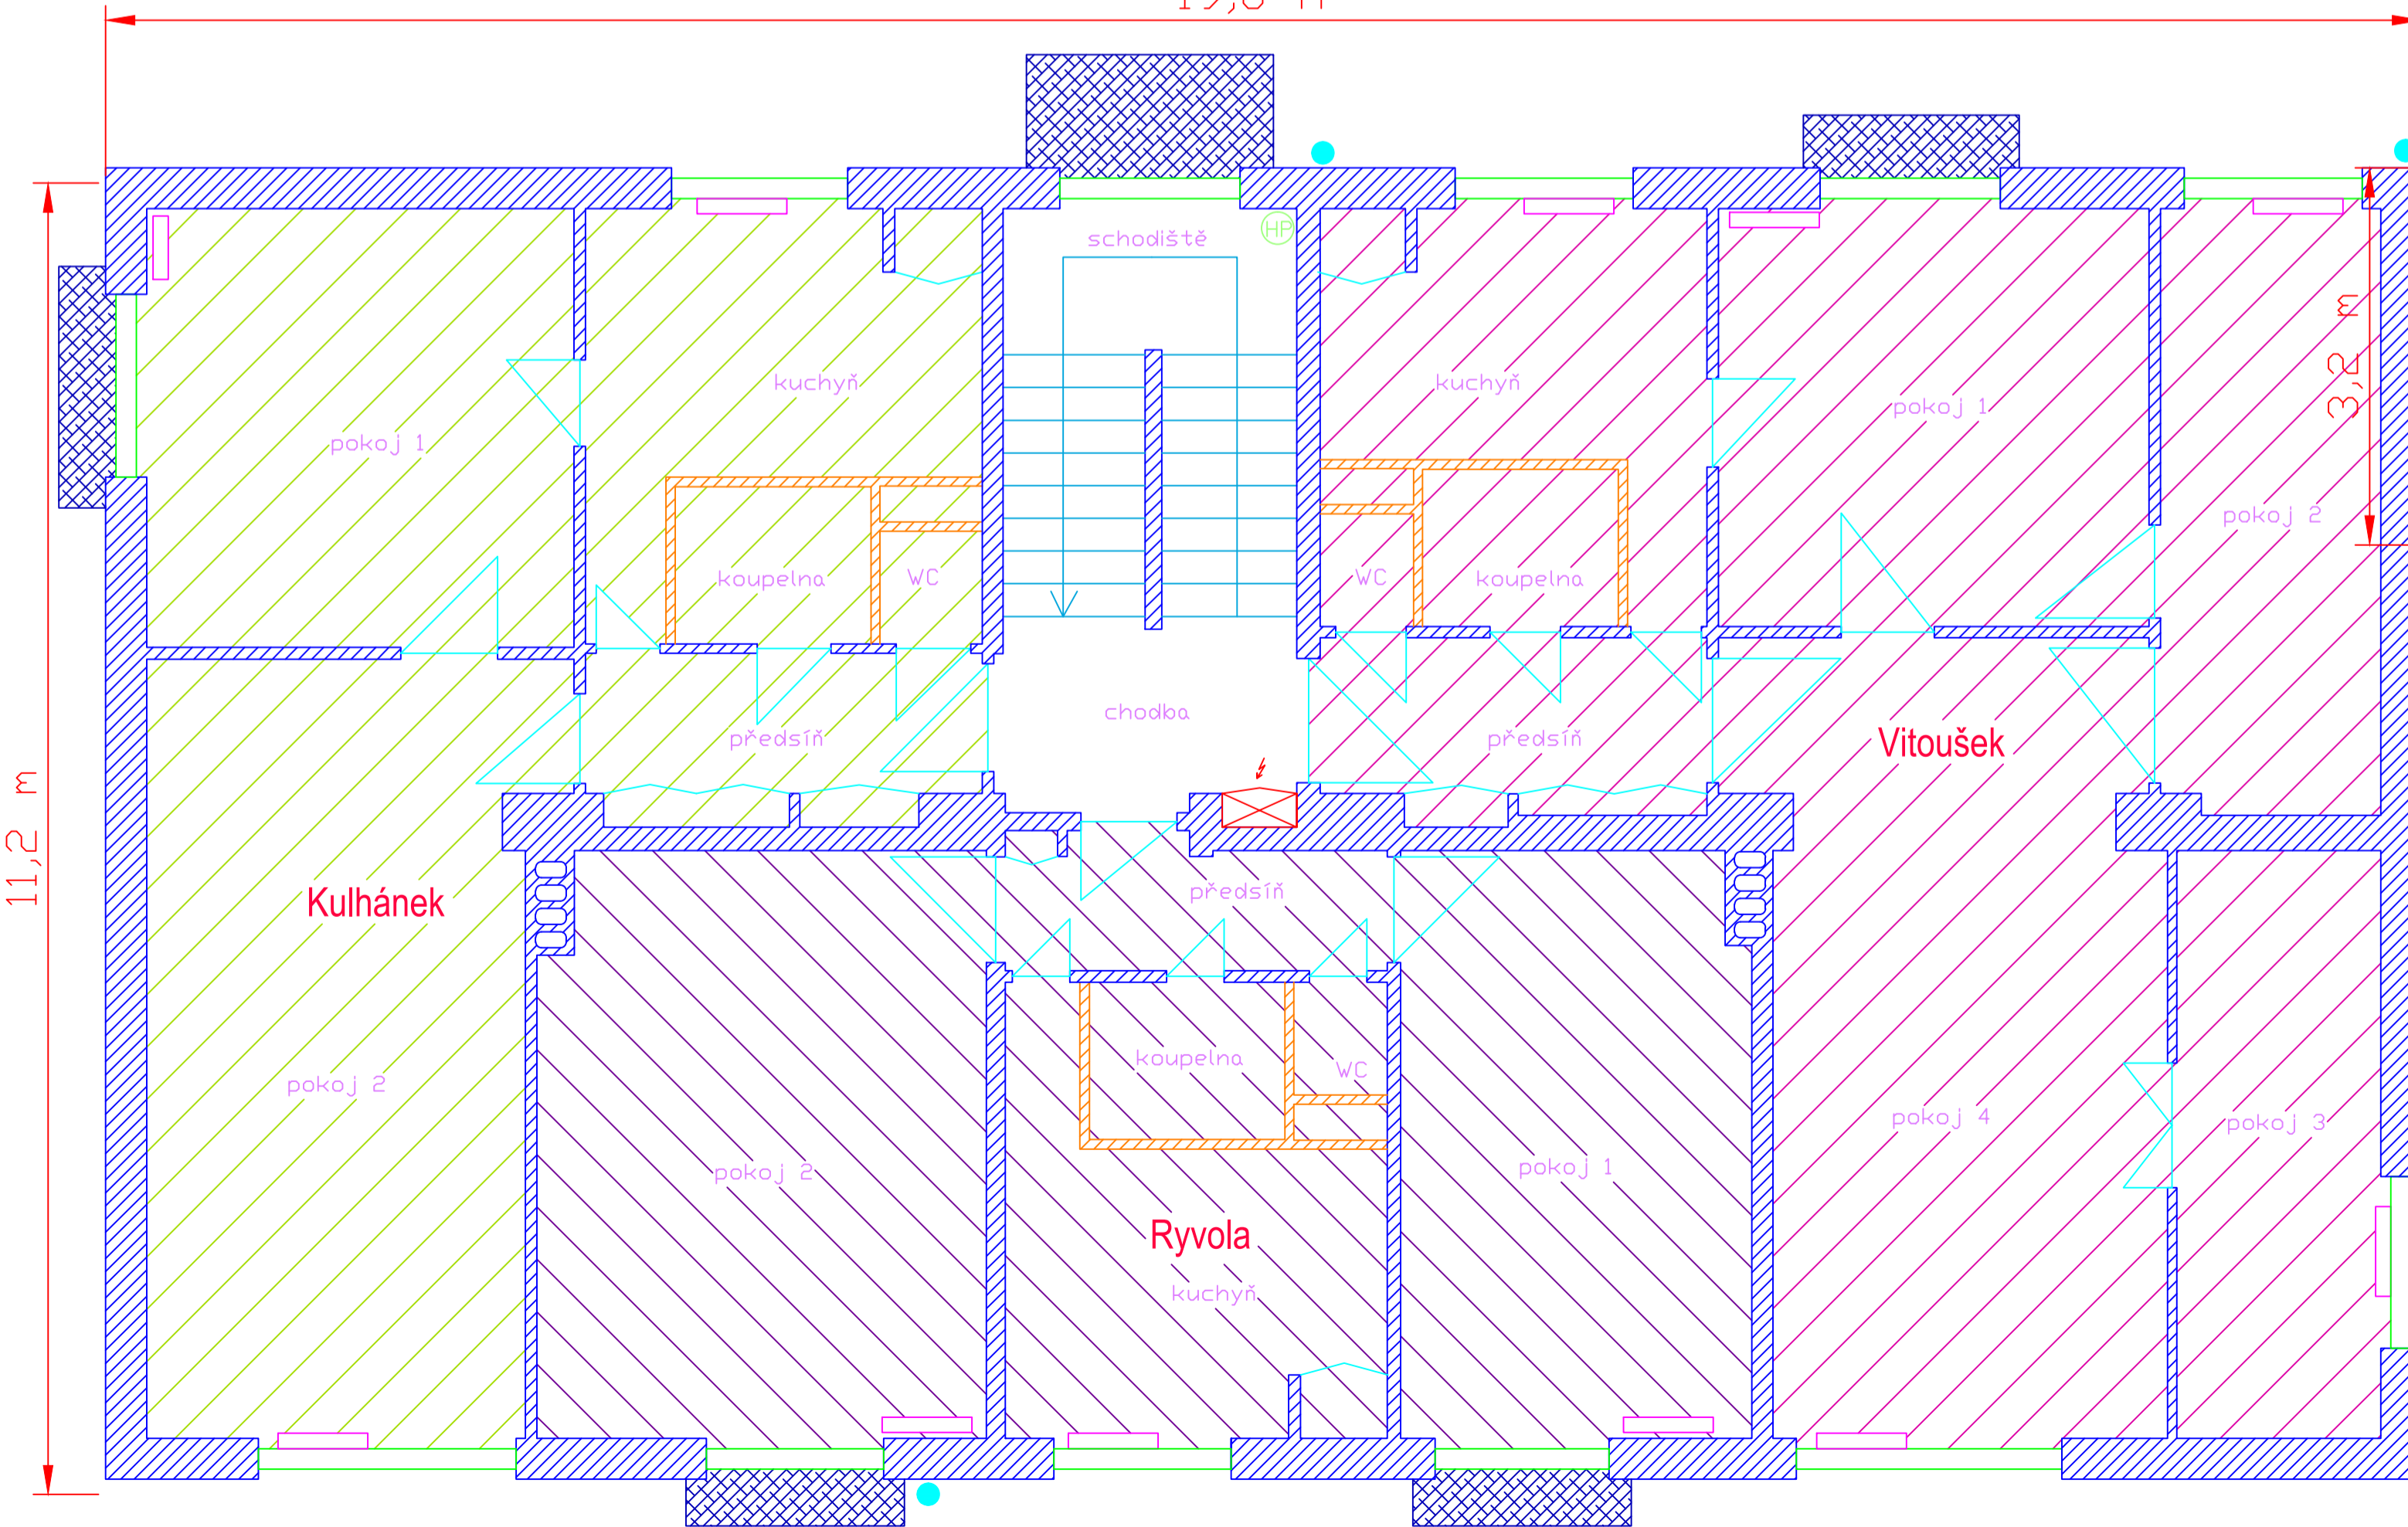

19,8 m

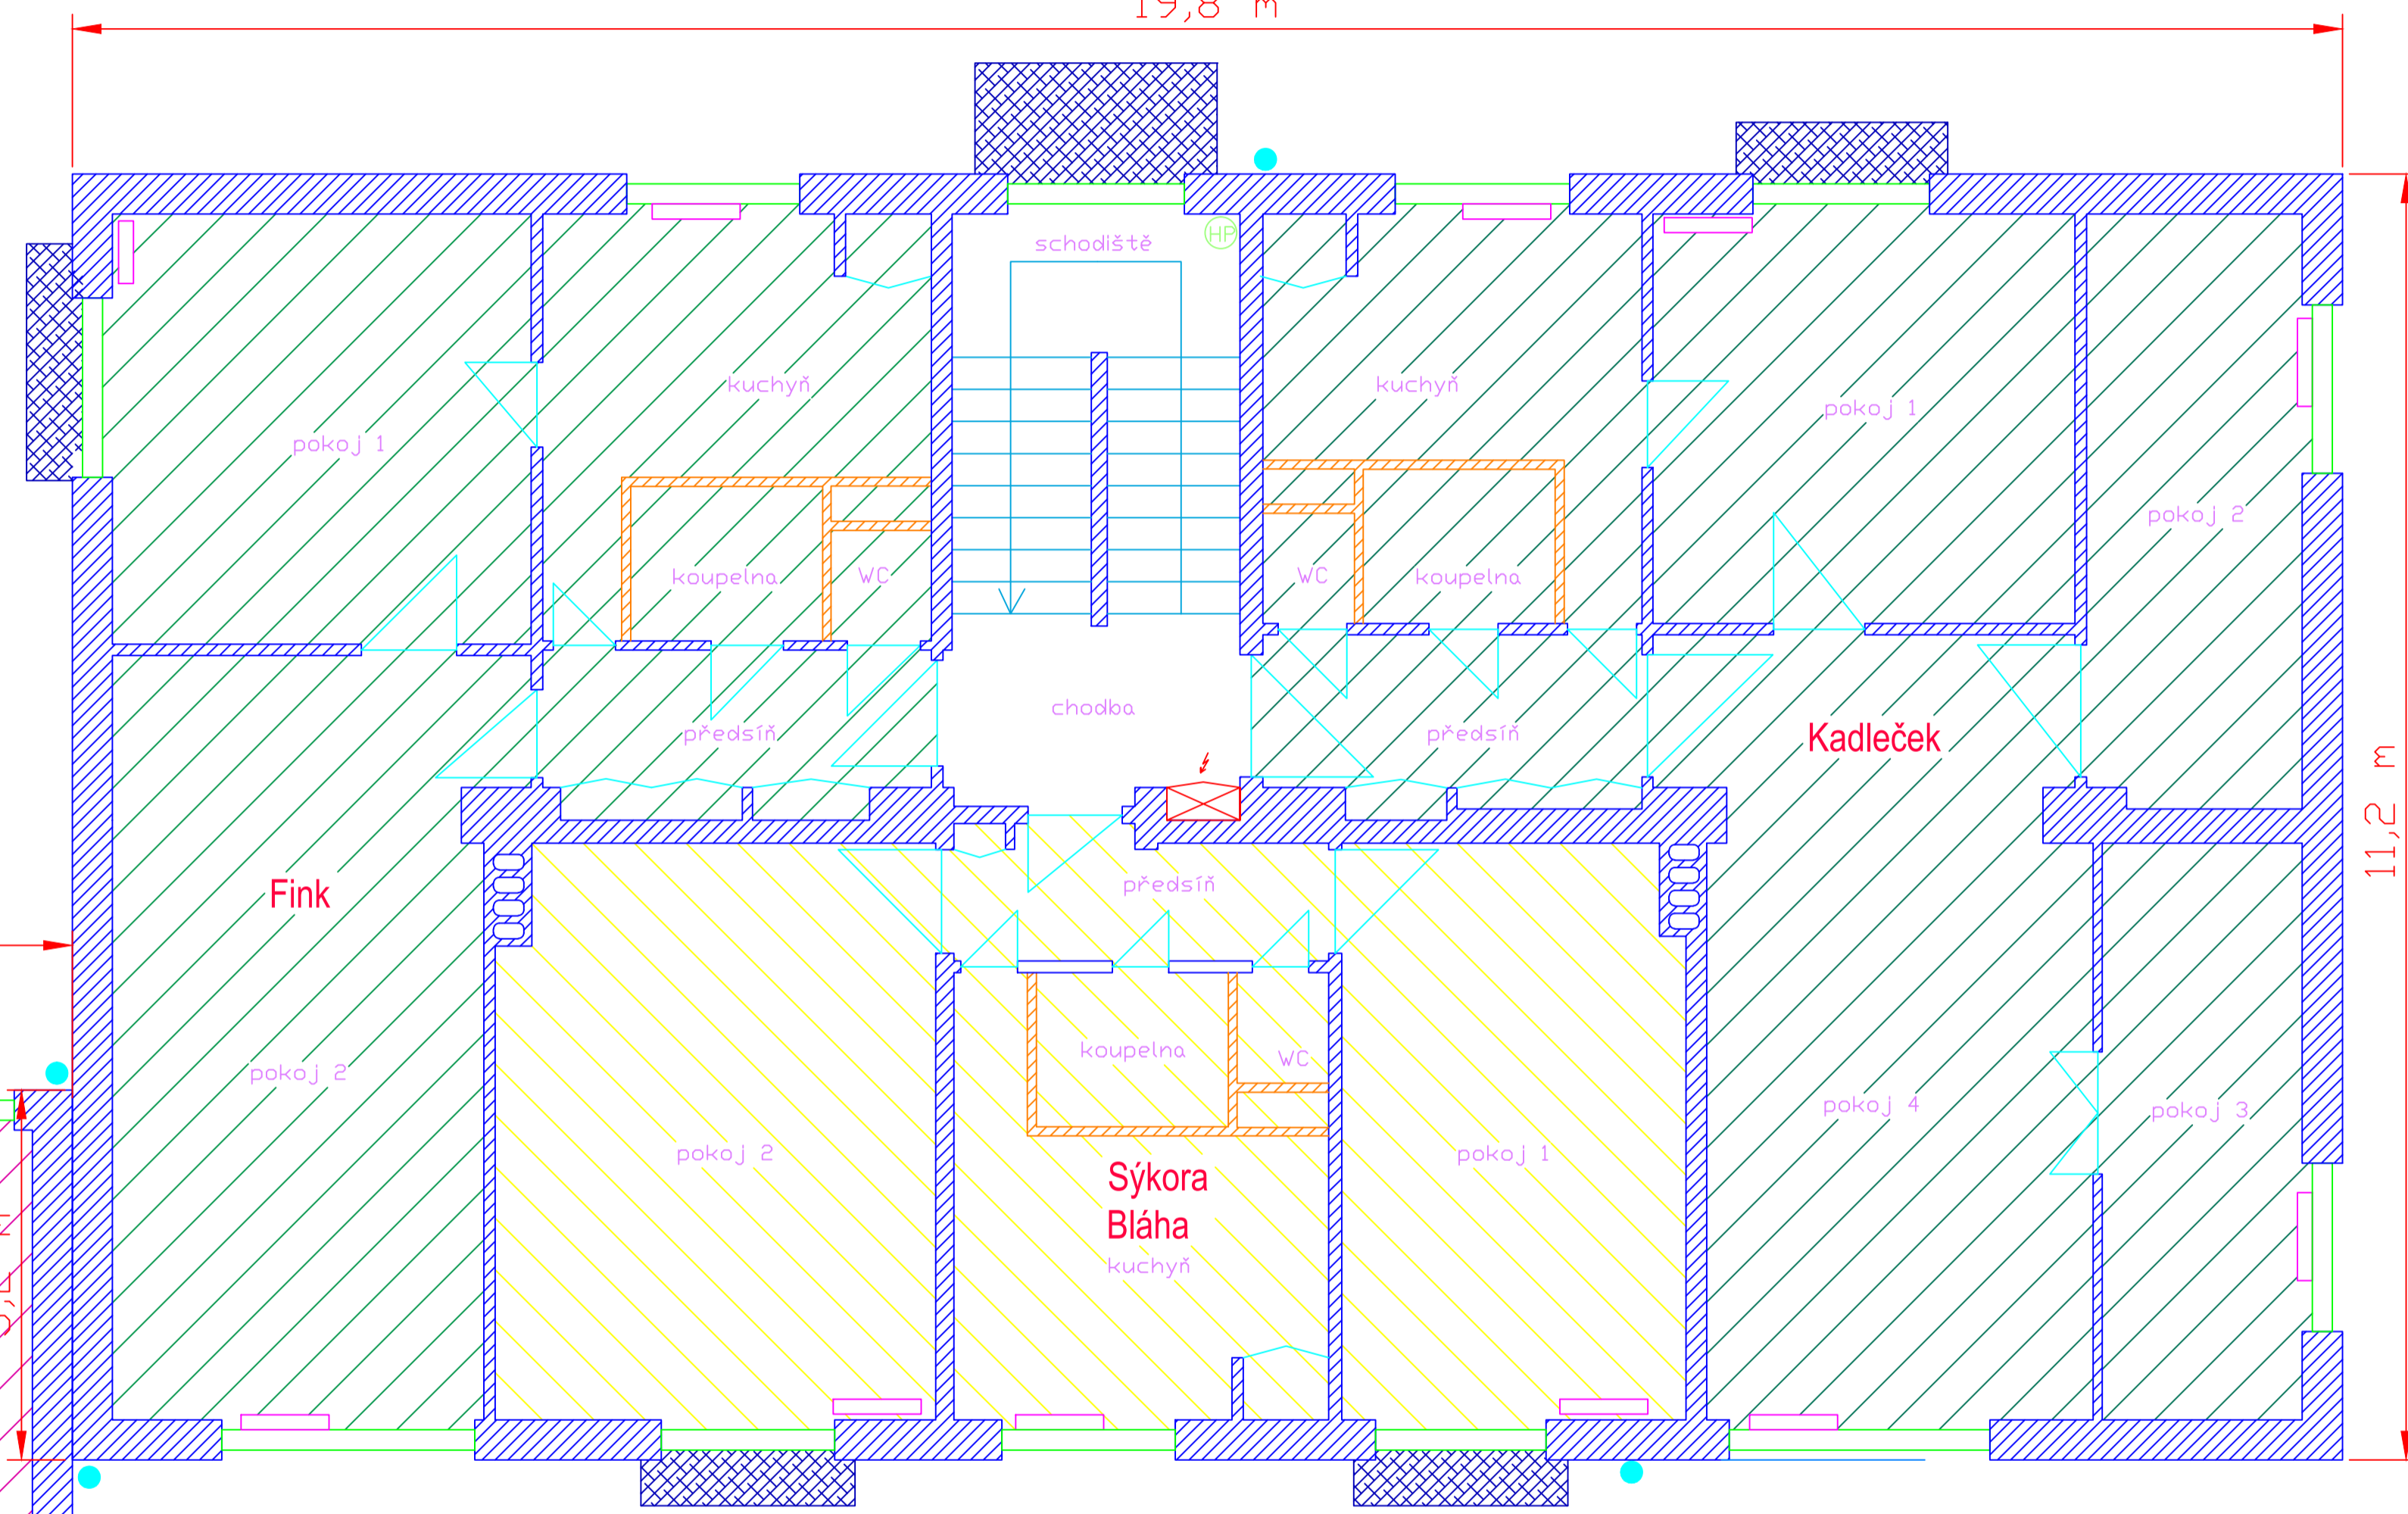

Na Okraji 367/31

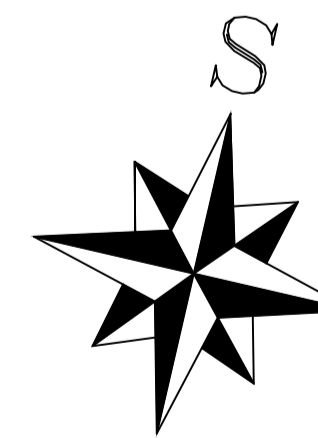

Kreslil : Marek Svoboda	Stupeň : DSP
Vypracoval : Marek Svoboda	Měřítko : 1:50
Zodp. proj. :	Dne : leden 2010
Investor : Bytové družstvo KONEČNÁ	Zakázka : 001
Bytové domy Na Okraji 368/29 a 367/31, Praha 6	
Vlastník: bytové družstvo KONEČNÁ	
Situacní plán - 1. patro	
Změna č.: 0	Číslo výkresu: 3