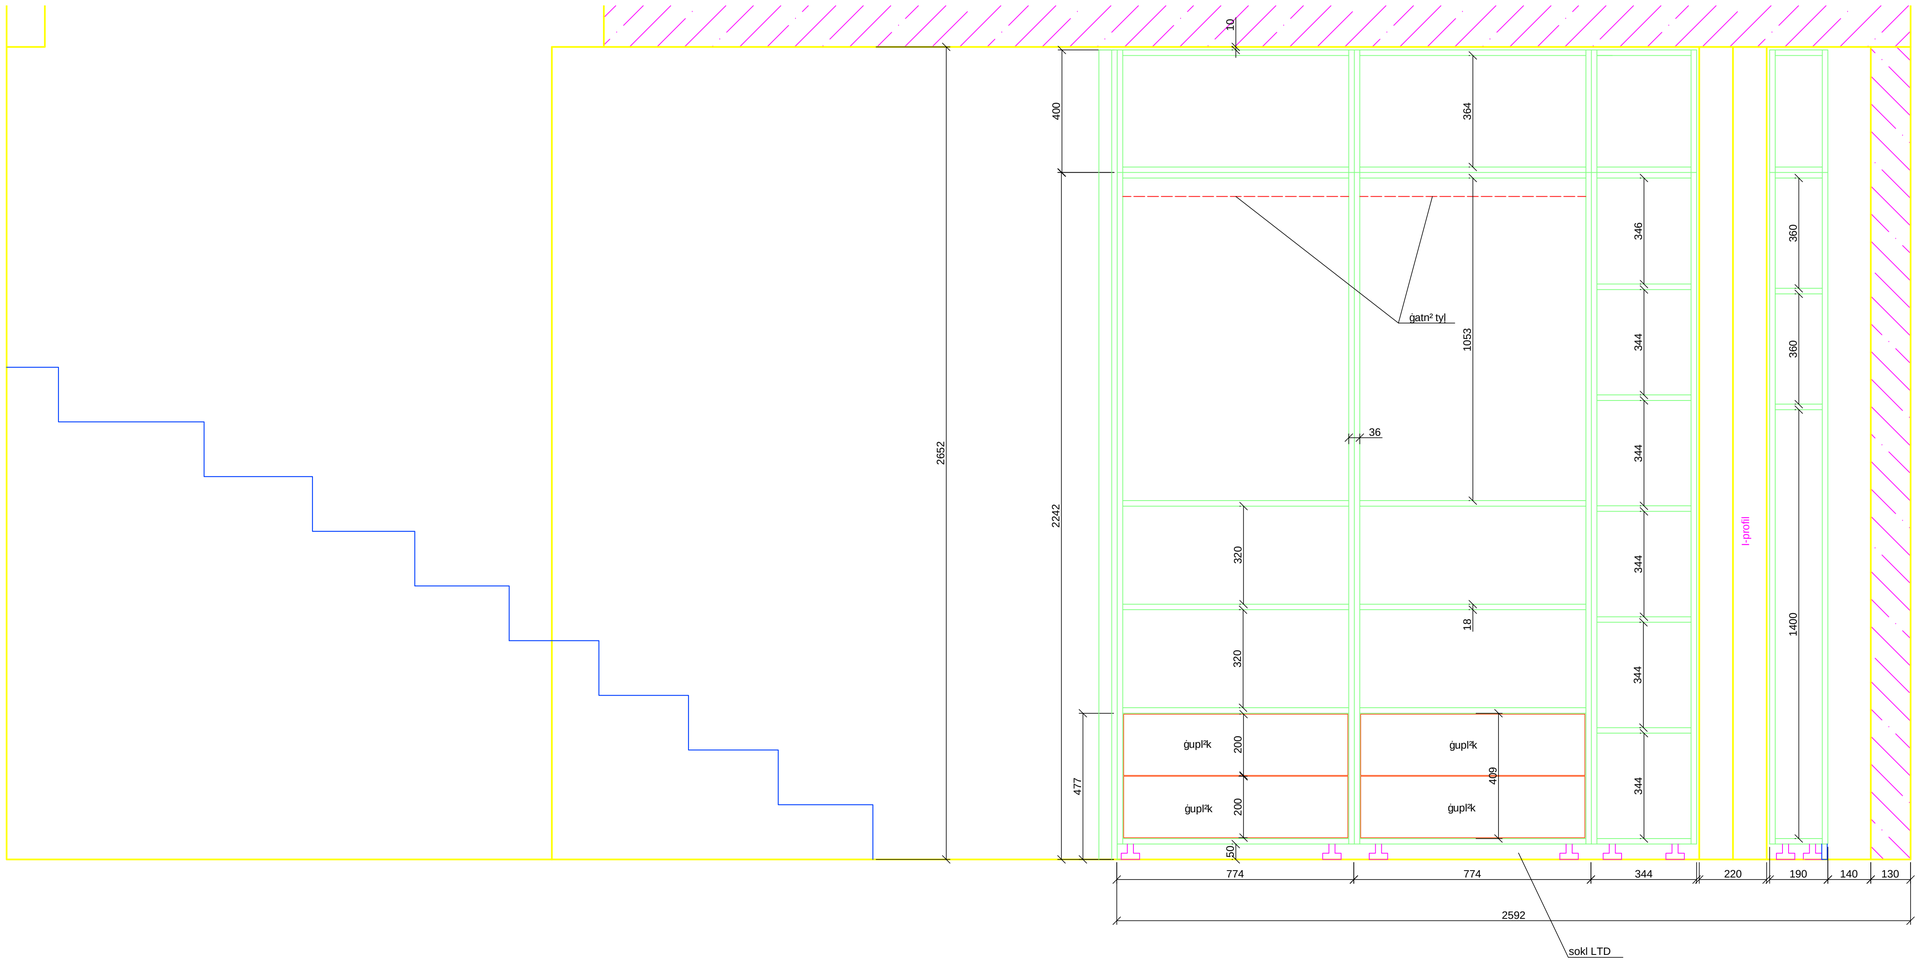

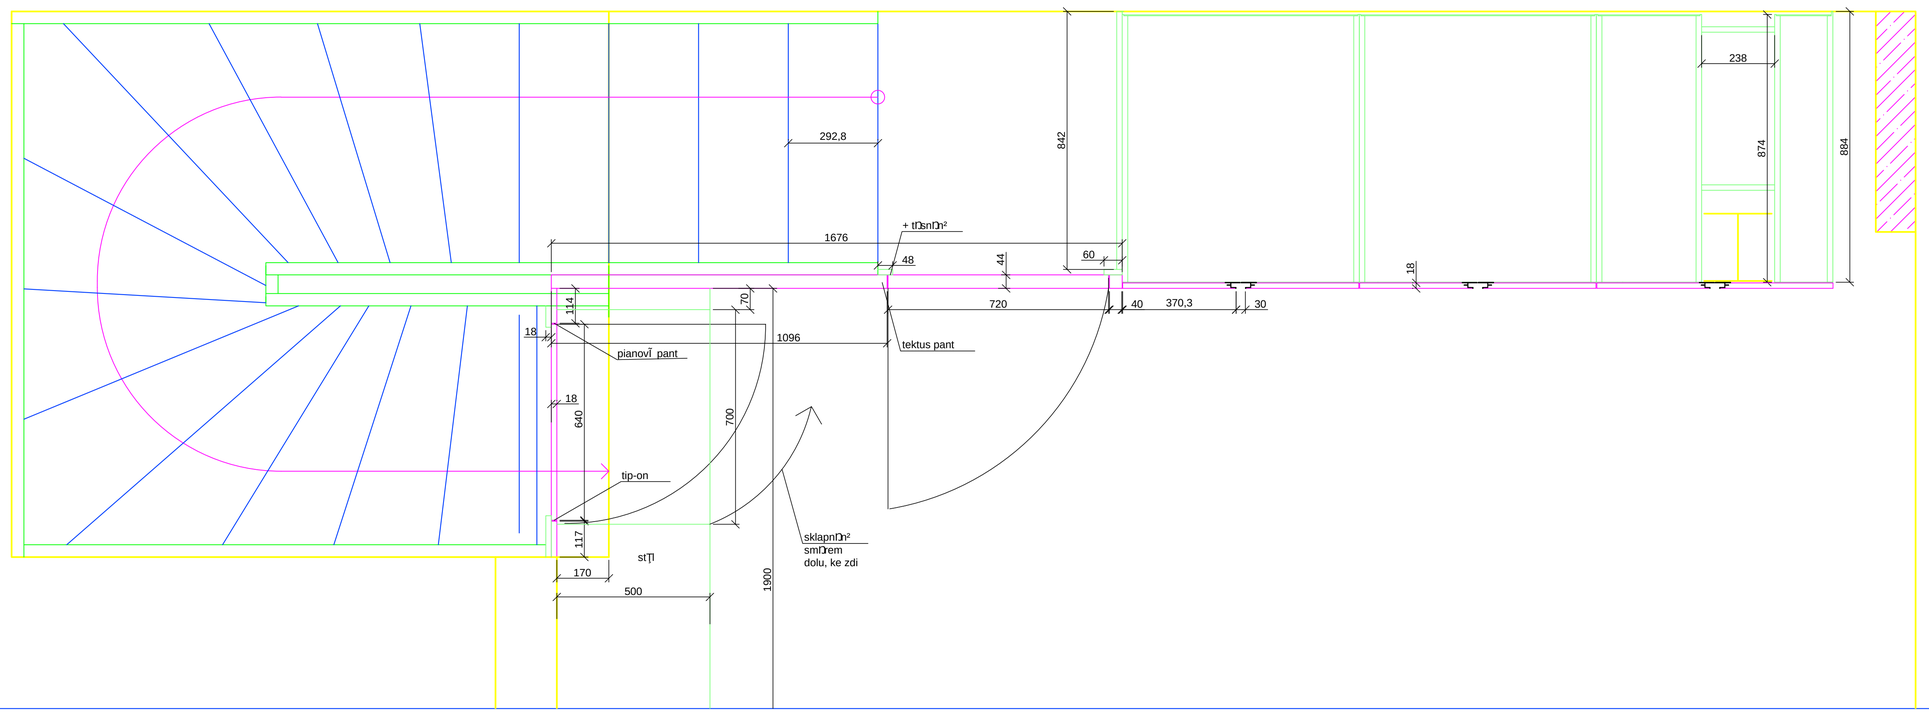

FRL EK INTERIER s.r.o. Hradłšksk 2413, 397 01 P²sek IČ: 025 96 679, DIČ: CZ02596679 tel.: 777 136 600	vypracoval: Chalupa Lukšg kontrola: Miroslav Frł ek	mł²tko: M 1:10 datum: 14.8.2014
obsah: CILLI - schody, skŠŘ		č.²slo výkresu: 1.1
druh: n§rys, pŤdorys		č.²slo zak²zky: 414
poznłmka: korpus, dv²ška - LTD		