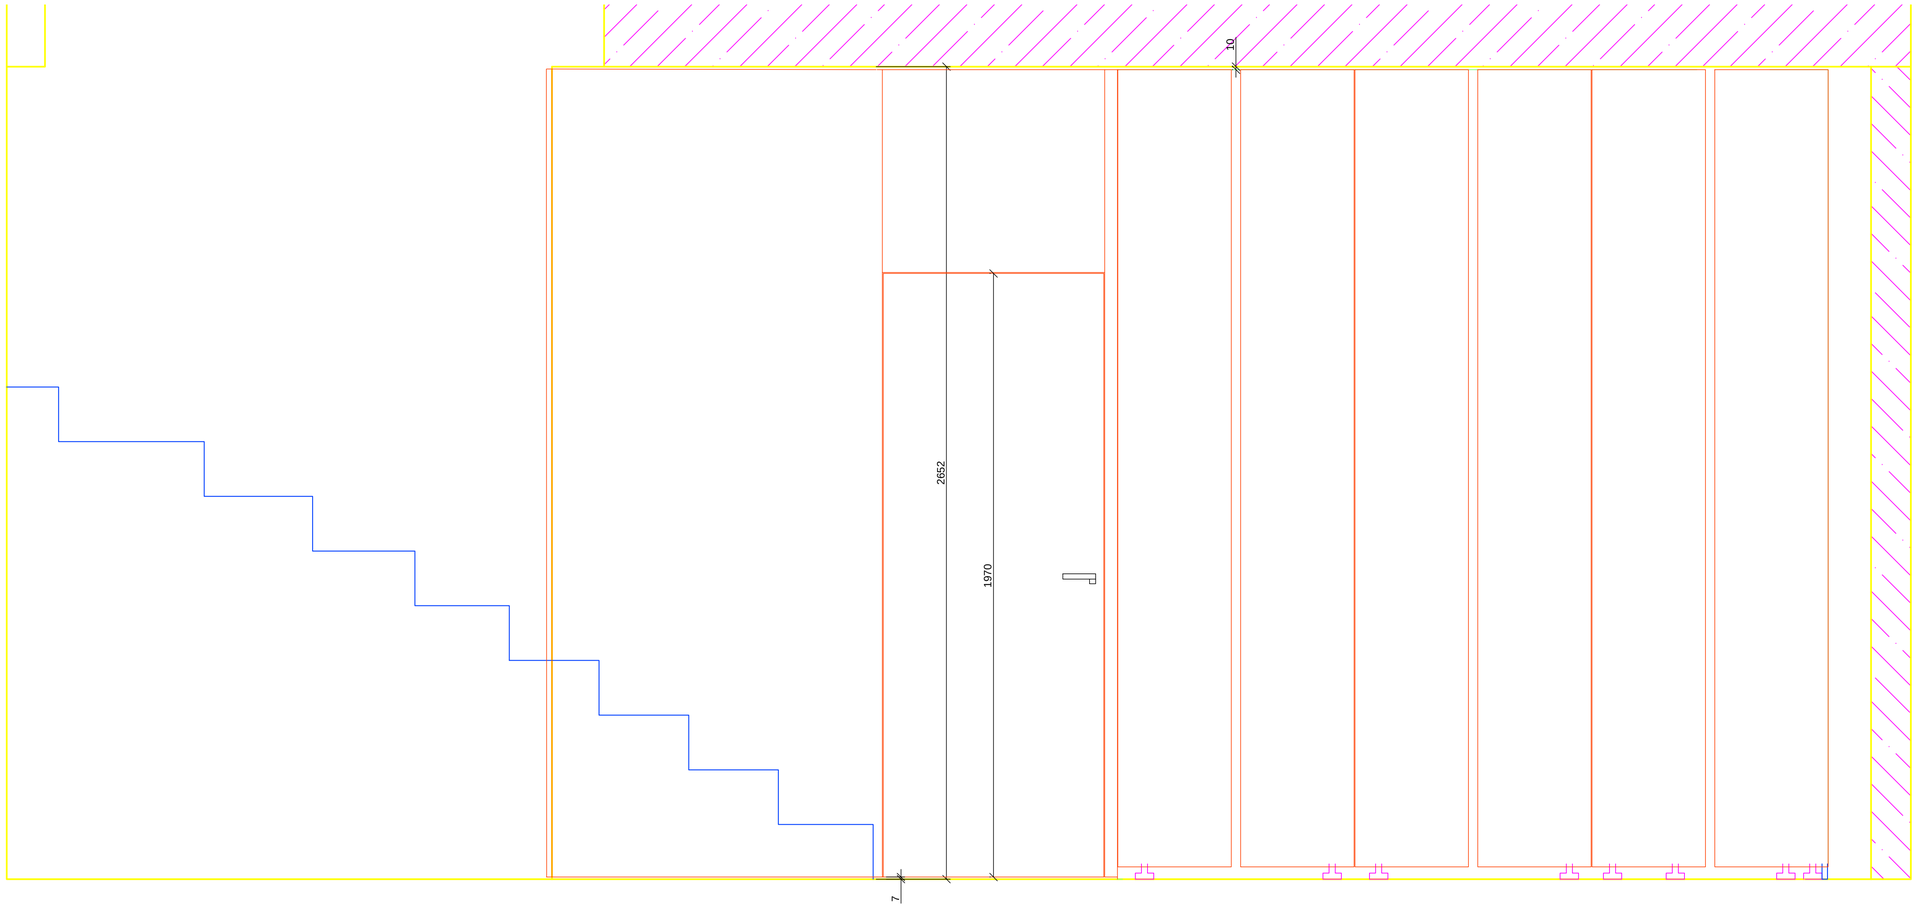

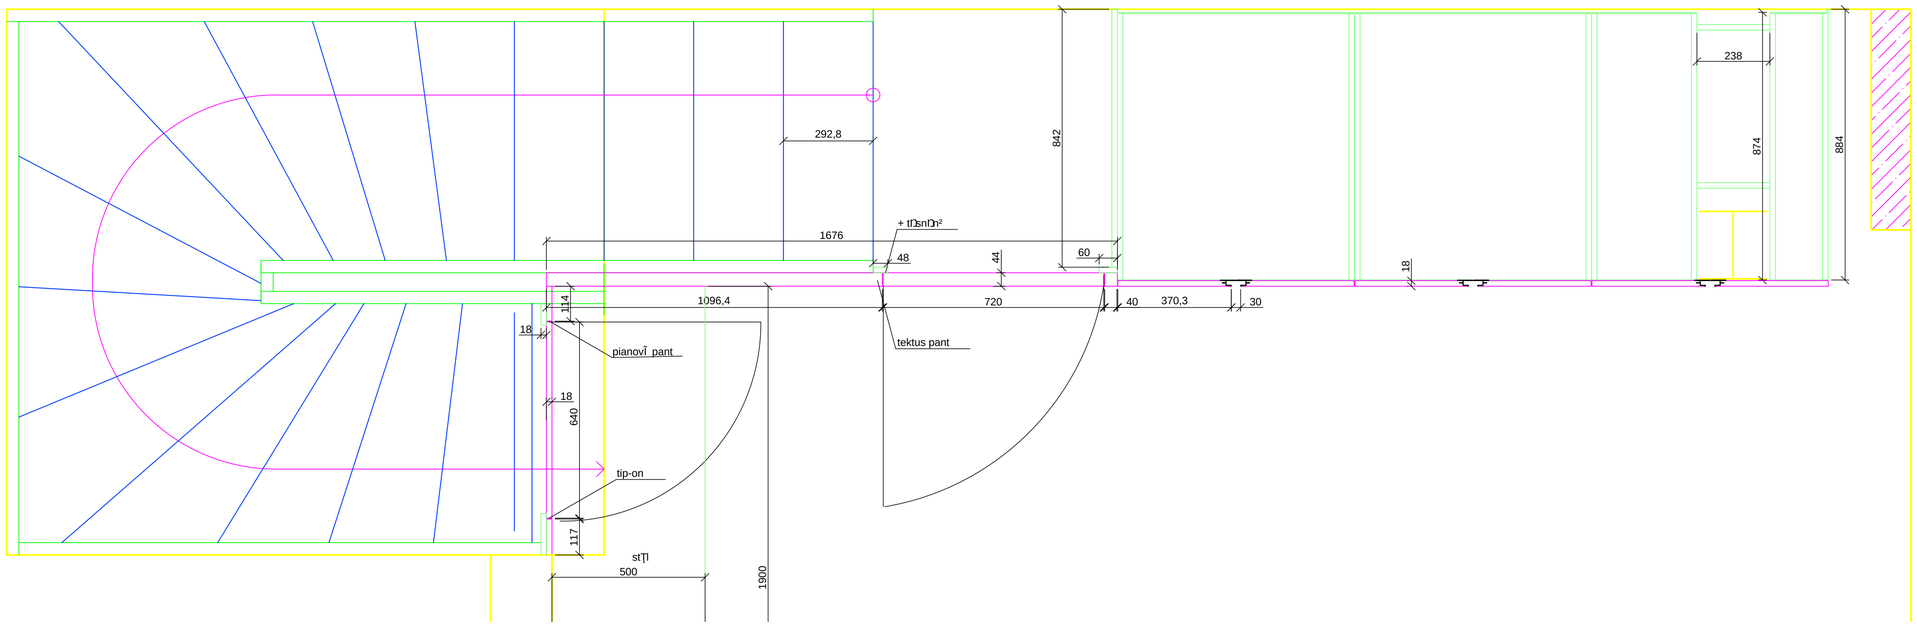

FRĮEK INTERIER s.r.o. Hradiĝšk§ 2413, 397 01 P½sek IČ: 025 96 679, DIČ: CZ02596679 tel.: 777 136 600	vypracoval: Chalupa Lukŝĝ kontrola: Miroslav Frĵ ek	měřítko: M 1:10 datum: 14.8.2014
obsah: CILLI - schody, skŜŘ		Č.listu výkresu: 1.2
druh: narys, pŤdorys dveŜ		Č.listu zakázky: 414
poznámka: -		