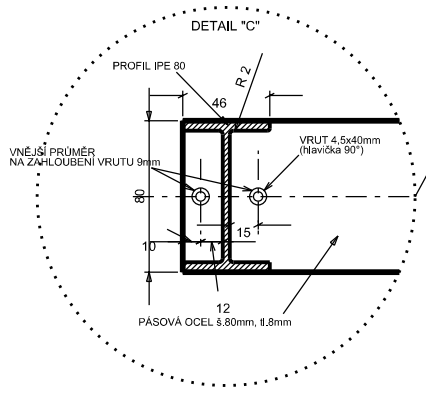

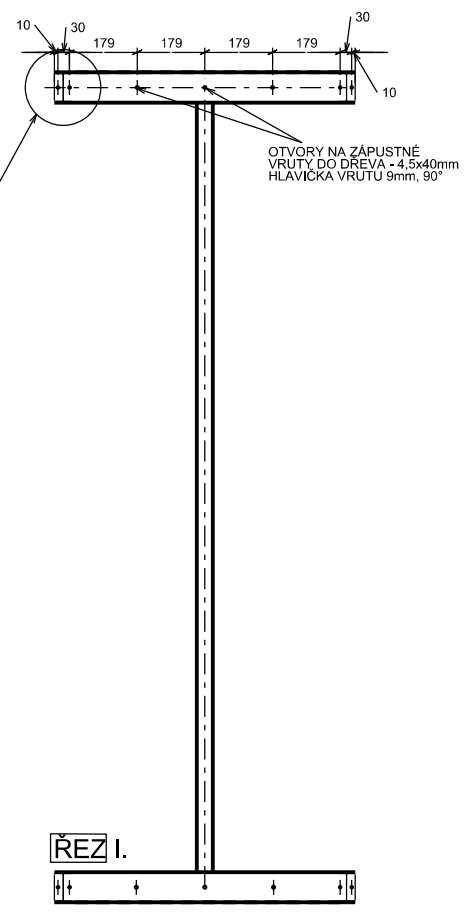

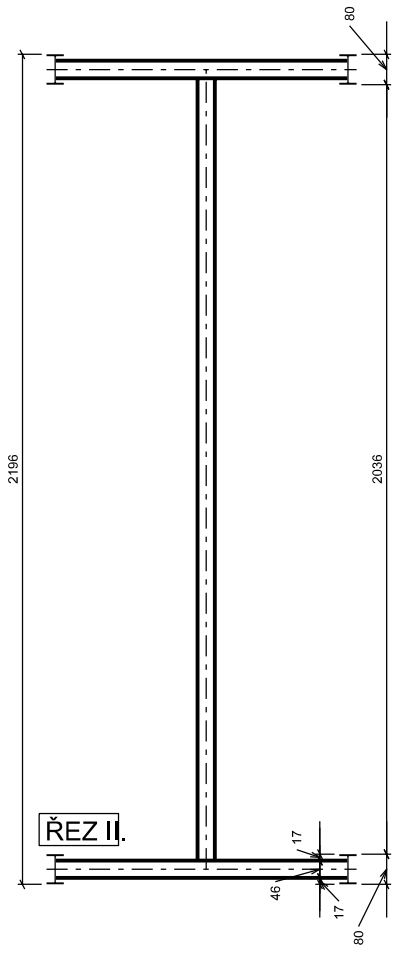

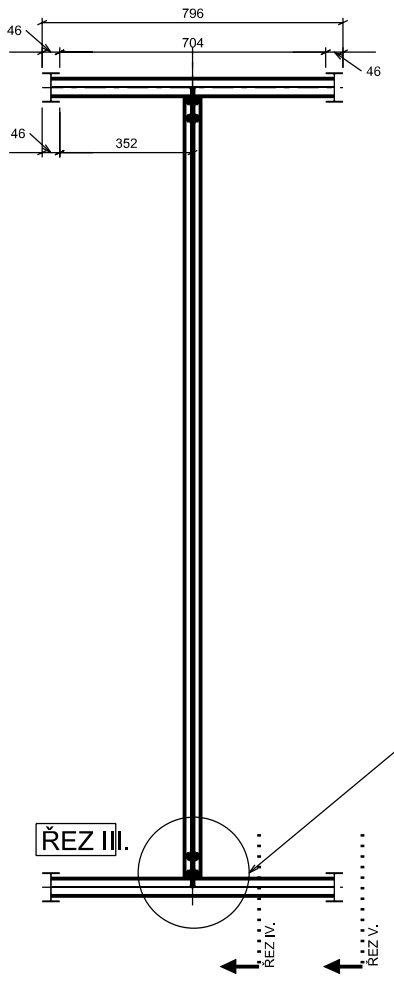

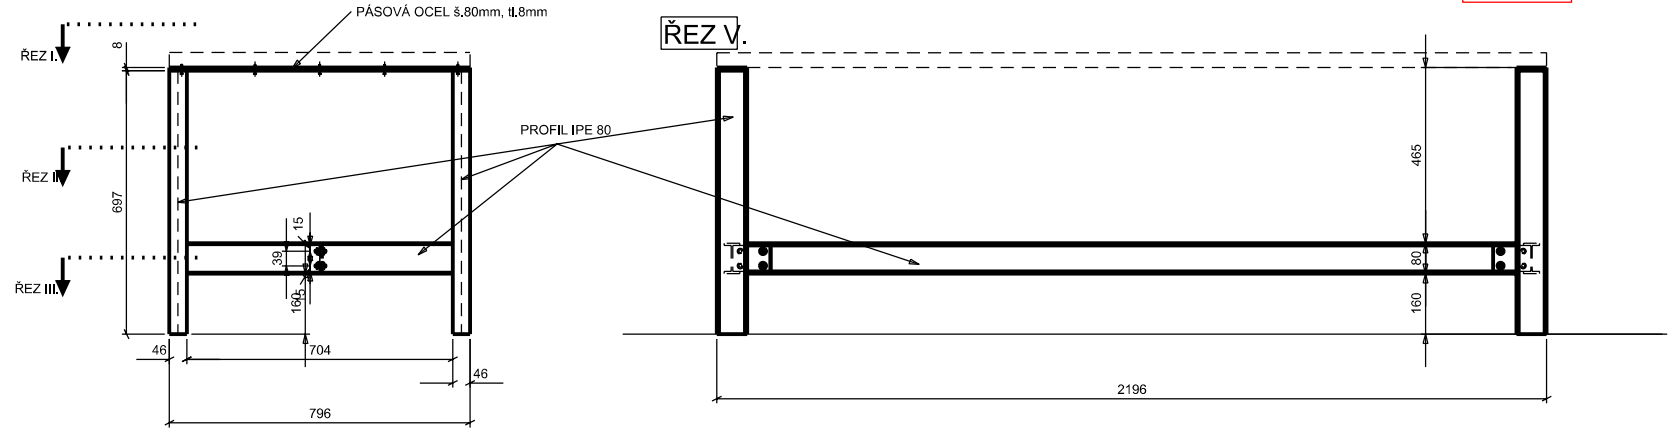

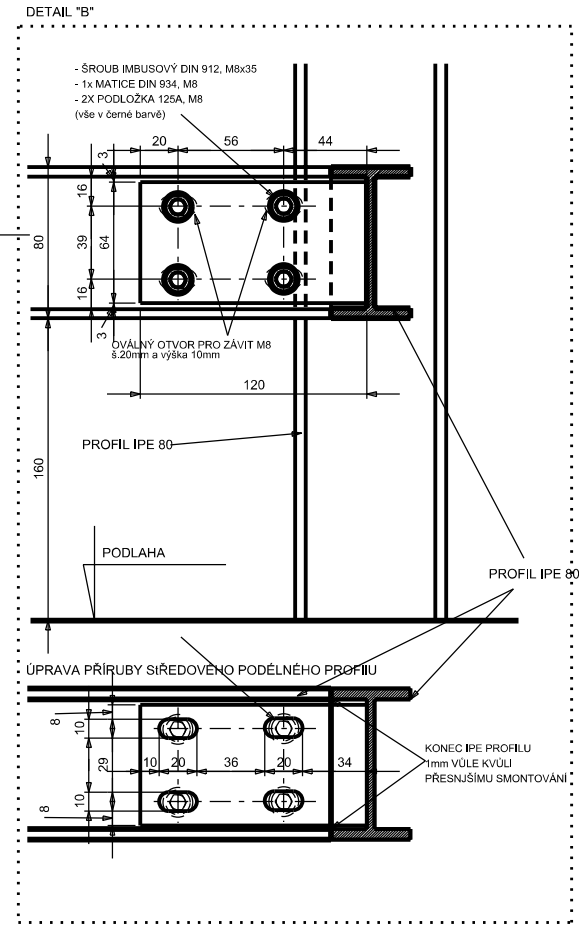

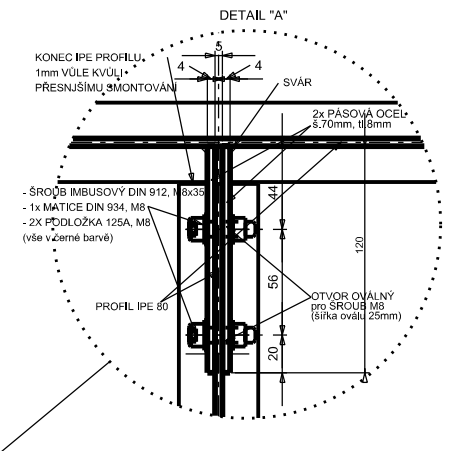

- POVRCHOVÁ ÚPRAVA: KOVÁŘSKÁ ČERŇ MATNÁ
- ŠROUBY (VRUTY) - ČERNÉ VE STEJNÉ BARVĚ
- SVARY KONSTRUKCÍ VŽDY VOLIT TAK, ABY BYLY POKUD MOŽNO Z VNITŘNÍ STRANY
- SVARY ZABROUSIT
- KONSTRUKCE MUSÍ MÍT MINIMÁLNÍ ODCHYLKY OD POŽADOVANÝCH ROZMĚRŮ

KRESLIL	FORMÁT	DATUM	MĚŘÍTKO
Z.BEZDÍČEK	A3	5.9.2012	M 1:20

VÝKRES:
JÍDELNNÍ STŮL - OCELOVÁ KONSTRUKCE